


Ostansicht M. 1:100

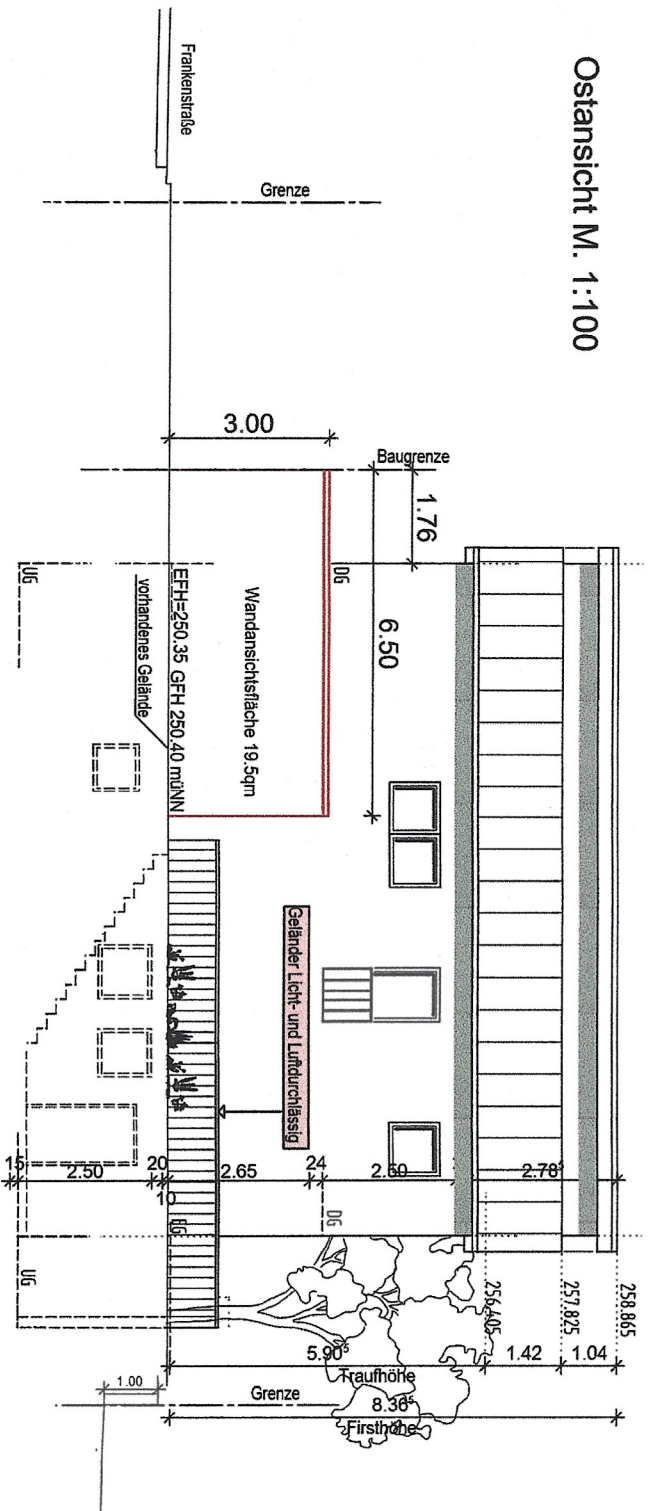

Westansicht M. 1:100

