


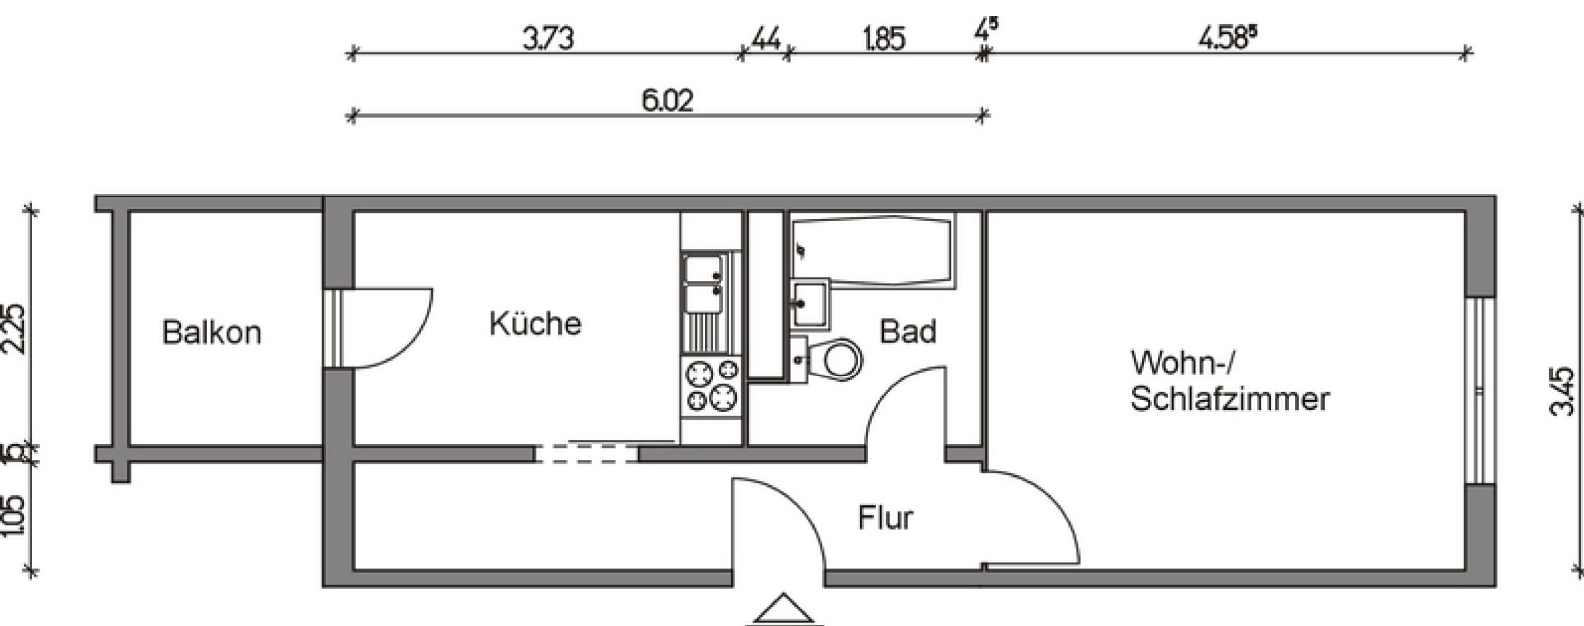

Die angegebenen Maße sind Projektierungsmaße, bauwerksbedingte Toleranzen sind möglich.

G13N10_03652A