

1. DACHGESCHOSS

WOHNUNG 13

Flur	9,73 qm
Kochen	4,42 qm
Wohnen	24,65 qm
Schlafen	13,98 qm
Bad	4,31 qm
Abstellen	3,15 qm
Balkon	4,19 qm

WOHNUNG 14


Flur	11,32 qm
Kochen	5,36 qm
Wohnen	25,32 qm
Schlafen	14,73 qm
Bad	5,79 qm
WC	2,59 qm
Abstellen	0,89 qm
Balkon	2,04 qm

WOHNUNG 15

Flur	7,40 qm
Kochen	3,54 qm
Wohnen	27,53 qm
Schlafen	11,10 qm
Bad	5,64 qm
Abstellen	1,59 qm
Balkon	3,02 qm

Gesamt 64,43 qm

verkauft

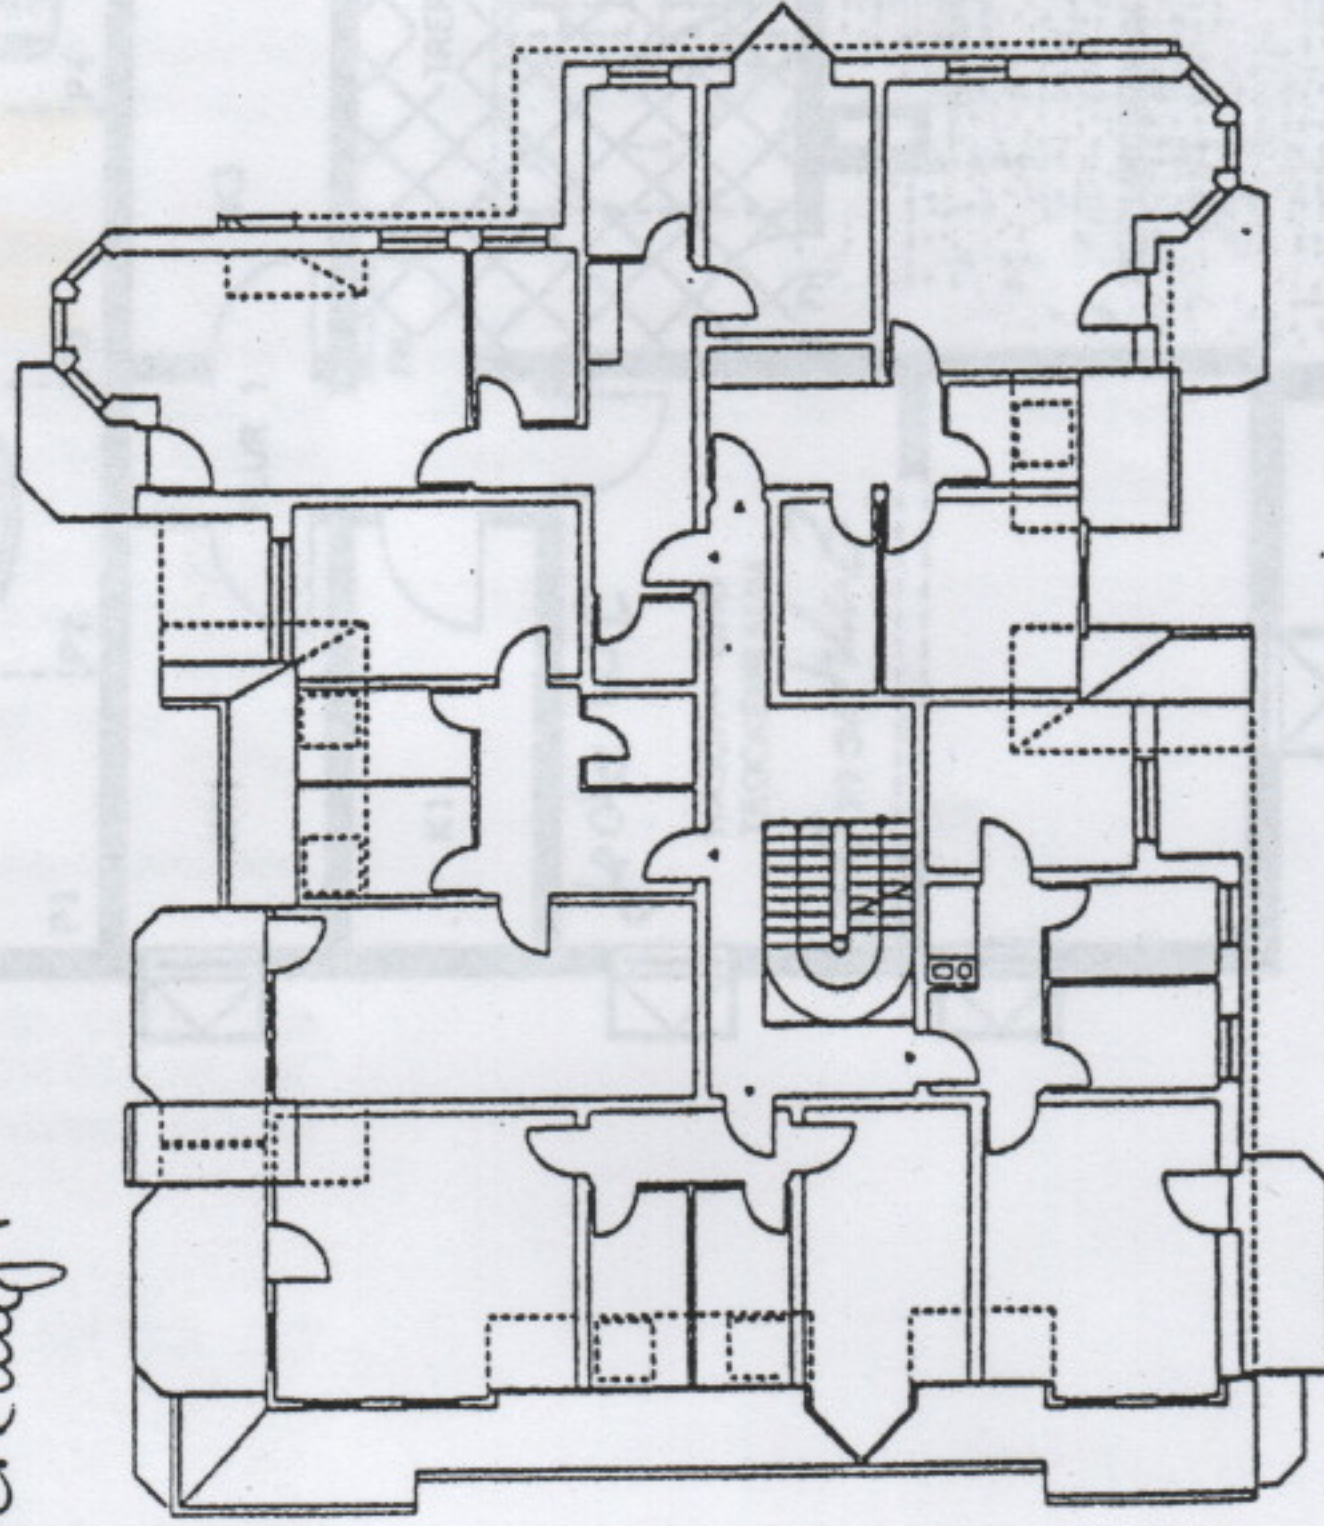

KOLLAUSTRASSE

M a s s t a b 1:100

Die Pläne sind zur Maßnahme nur bedingt geeignet. Bei der Berechnung der Wohnfläche ist der Abzug von 1,5 qm pro 100 qm im Bereich des Mauerwerks bereits berücksichtigt. Die Einrichtungsgegenstände sind unentgeltlich.

1. Dachgeschoß

Kellerageschoß