



HAUS 2 | 3,5 ZIMMER
WHG 6 | 1.OG
WOHNFLÄCHE 91,08 m²
NUTZBARE FLÄCHE 98,95 m²
BARRIEREFREI

Wohnfläche	
Wohnen/Essen/Kochen	29,05 m ²
Schlafen	14,82 m ²
Kind	10,04 m ²
Kind 2	10,17 m ²
Bad	4,27 m ²
Du/WC	5,76 m ²
Diele	9,10 m ²
Balkon (1/2 x 15,74 m ²)	7,87 m ²
Wohnfläche	91,08 m ²
Nutzbare Fläche	98,95 m ²


AD = Abgehängte Decke/Verkoffierung
BgLDu = Bodengleiche Dusche
EV = Elektroverteiler
HKV = Heizkreisverteiler
HW = Handtuchwärmer
LS = Lichtschacht
WM = Waschmaschinenanschluss
DF = Dachfenster

Sanitäre Einrichtungsgegenstände,
Möblierung und Verlegerichtung und
Art der Bodenbeläge sind beispielhaft.
Die dargestellte Möblierung gehört
nicht zum Leistungsumfang.

Maßstab ca. 1:50

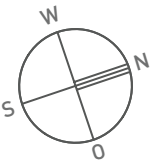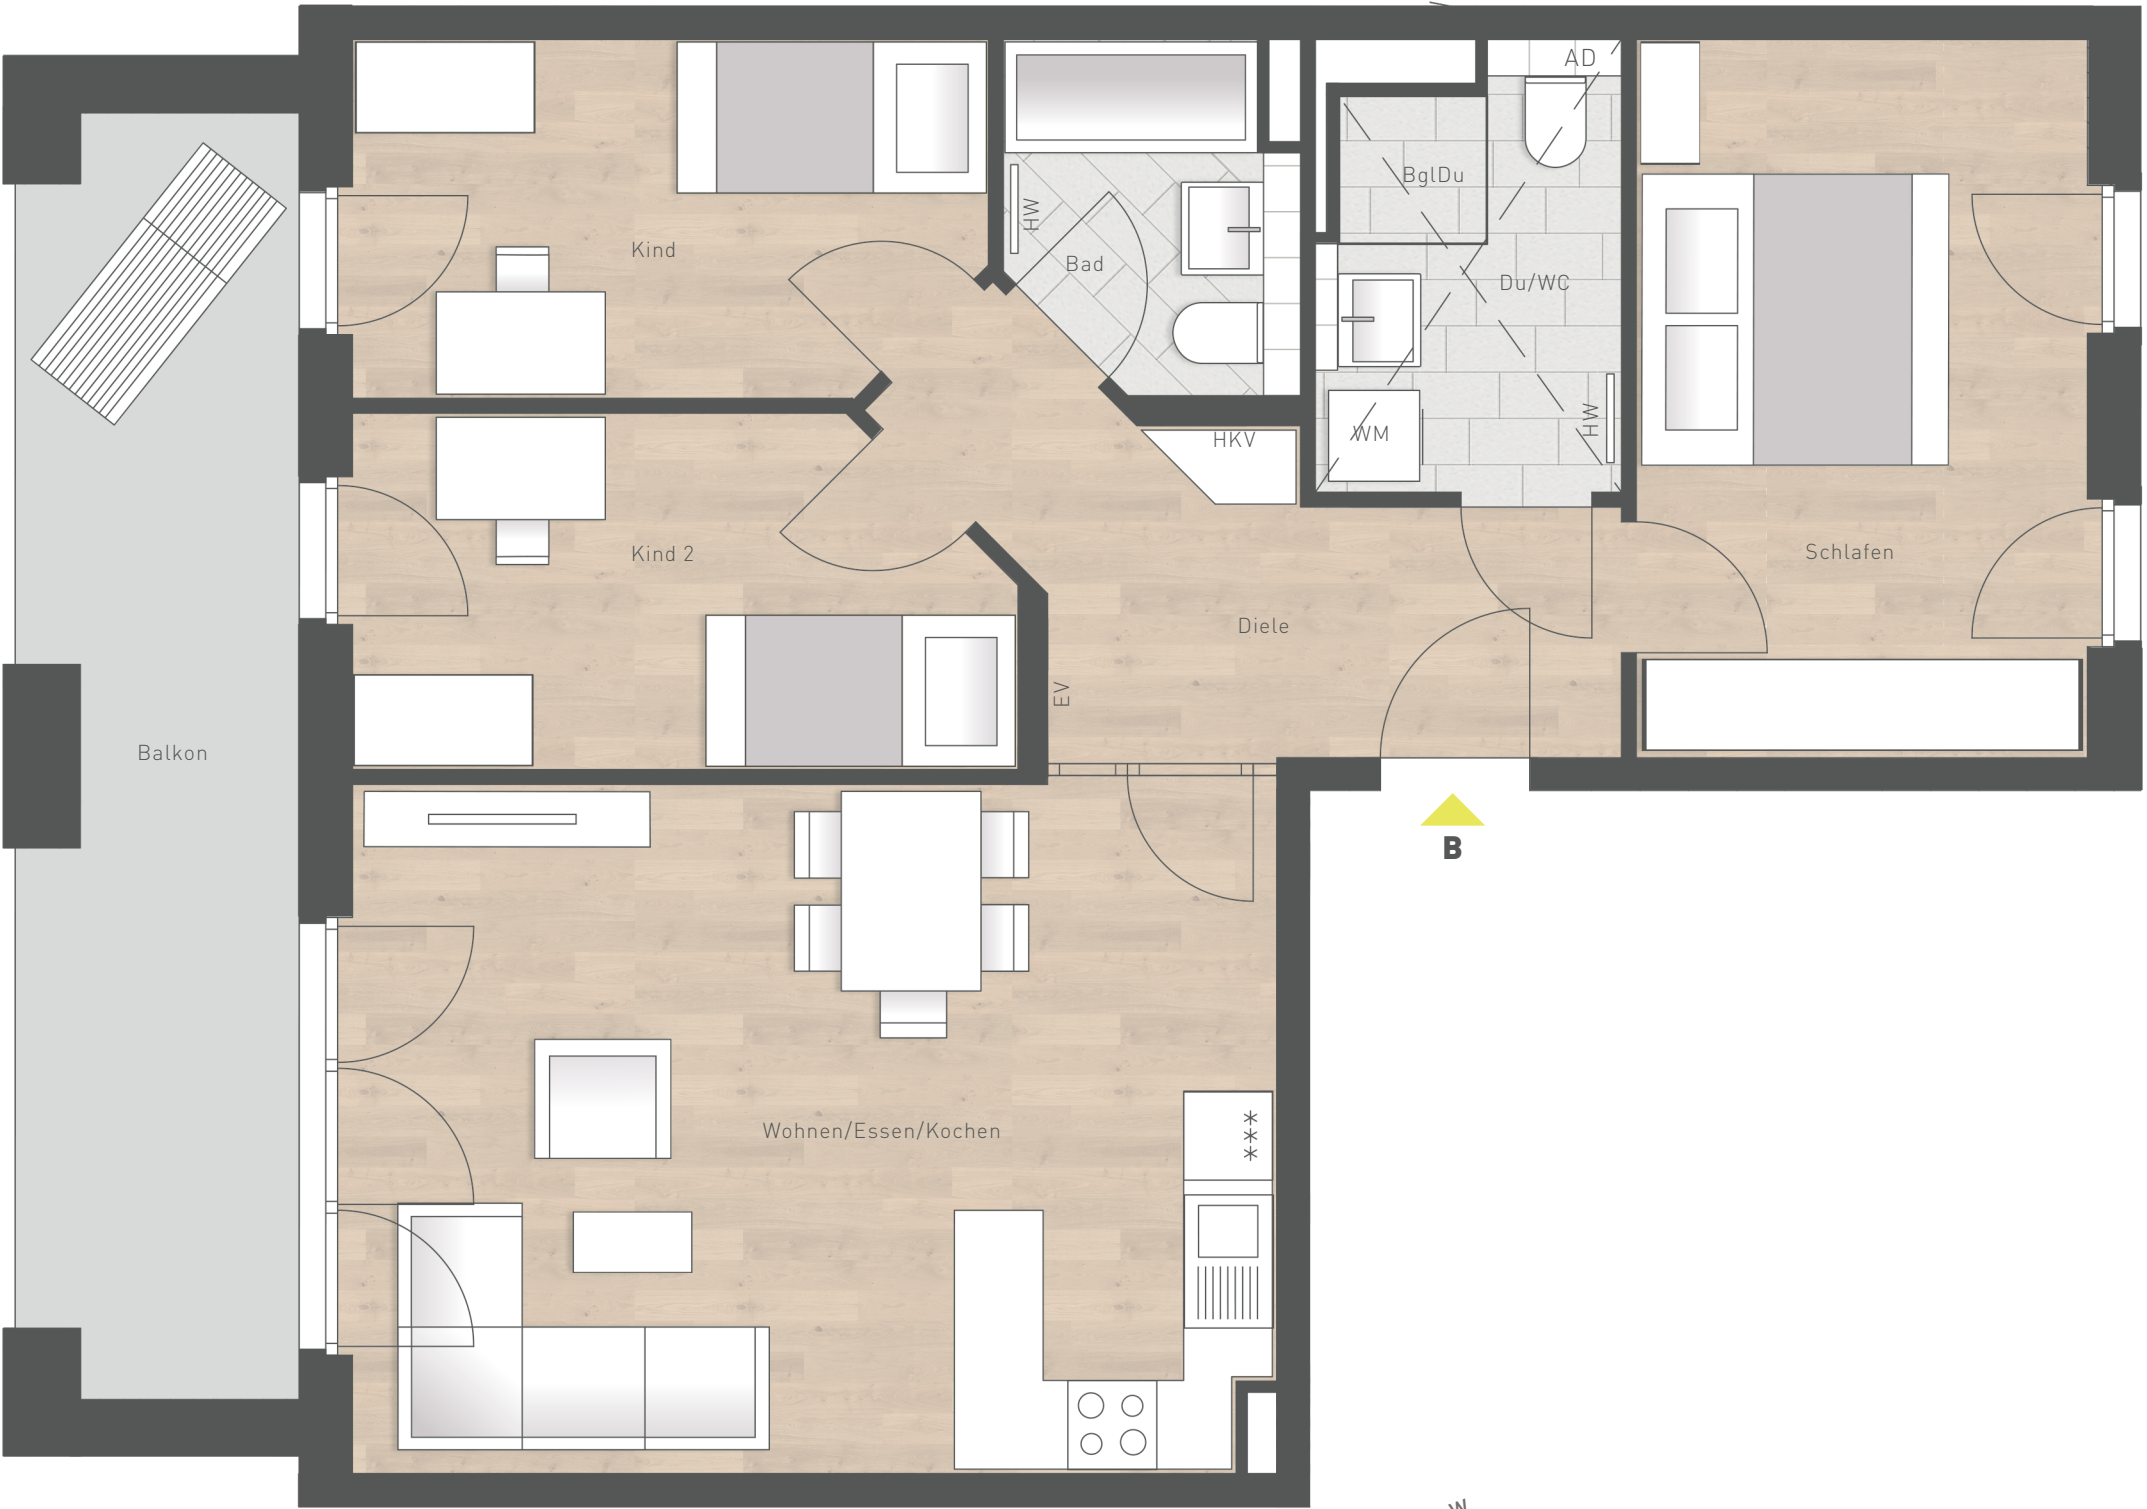

Haus 2

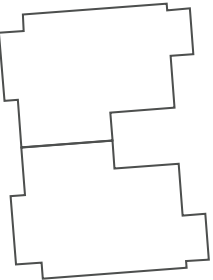

Haus 1

