


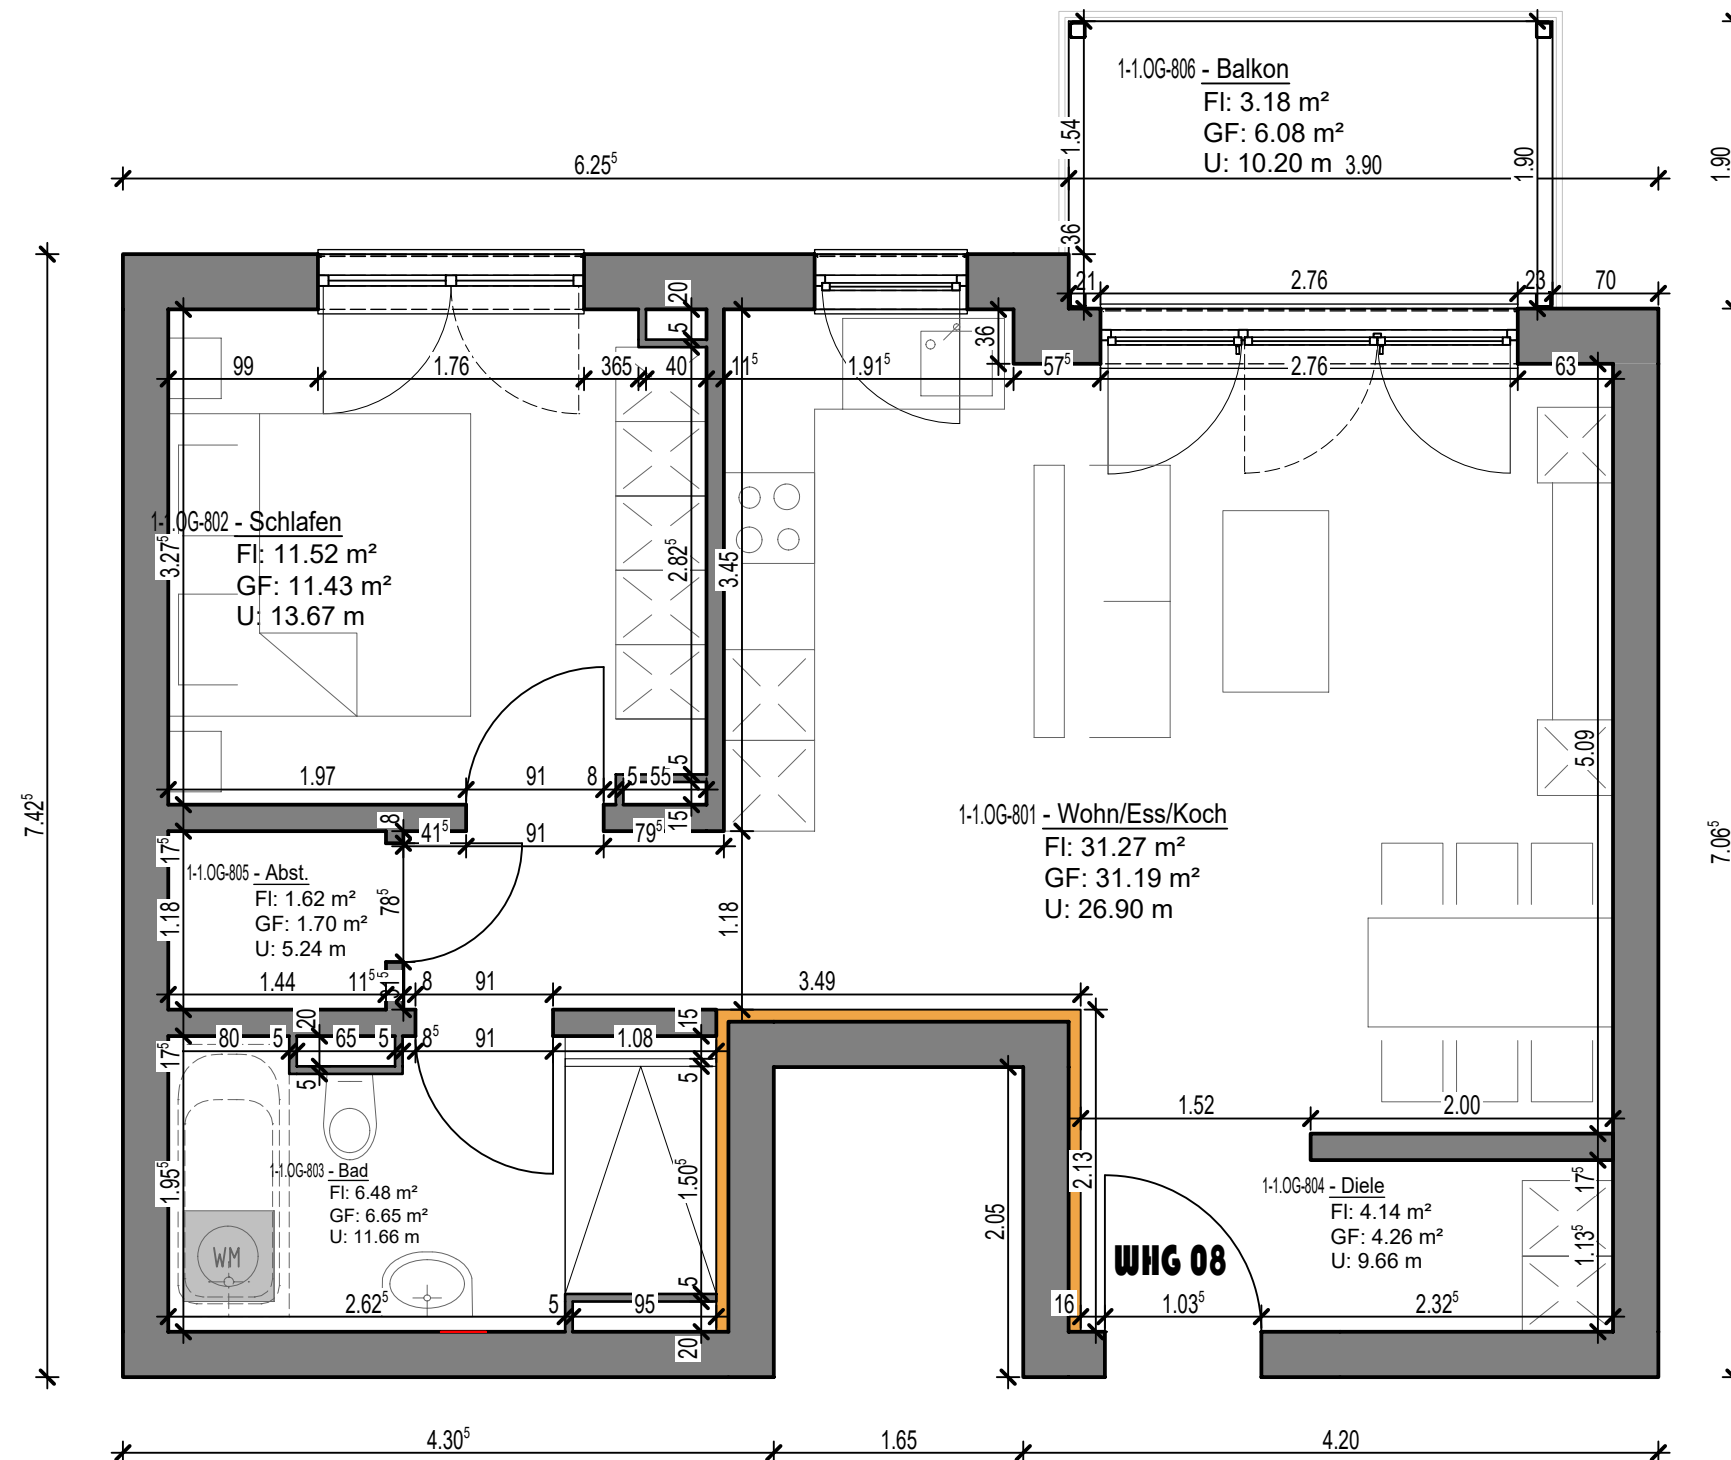

1.0G WHG 08

Mehrfamilienwohnhaus
mit Tiefgarage
Elisabeth-Selbert-Straße
77656 Offenburg

Bauherr: IPI Immo Projekt V GmbH
Auf Stocken 4
78073 Bad Dürkheim

Planung: IMMO PRO INVEST GMBH
Auf Stocken 4
78073 Bad Dürkheim
07726 / 93872 - 240
info@immo-pro-invest.com



M 1:50 Erstellungsdatum: 16.05.2023 Plannummer: 135 Gezeichnet: K.Kliwer