


ALTBAU

Vermietung betrifft
Ladenlokal Nr. 5

WC und Waschbecken
befinden sich im Keller und
nicht im EG

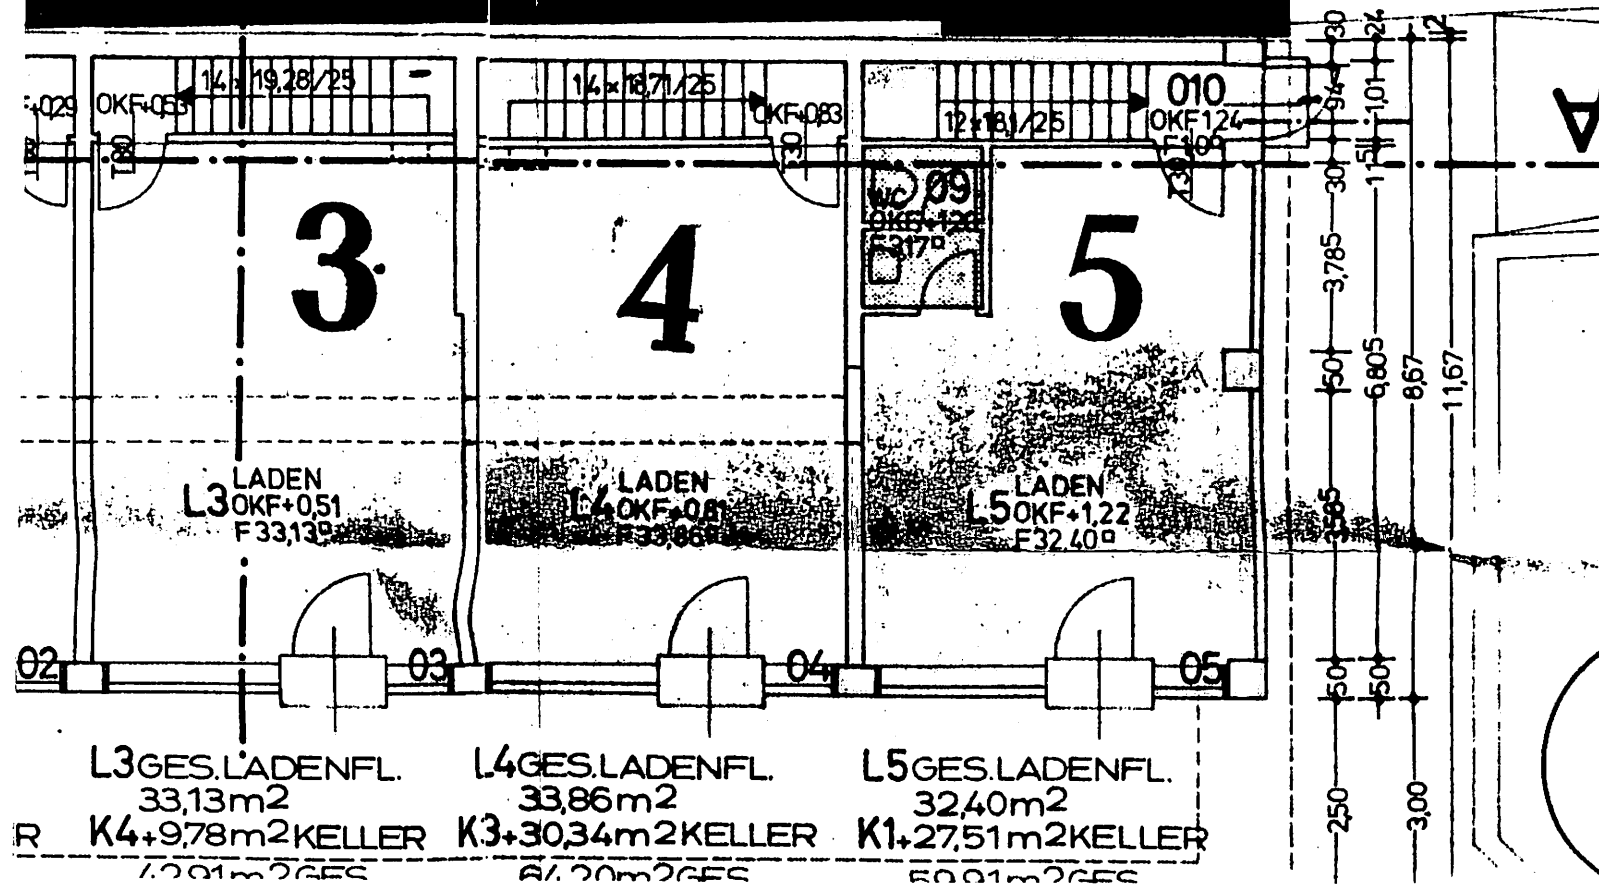

zum Mietve
zwischen d