



ARCHITEKTEN

DIPL.-ING. GLAESER
DIPL.-ING. KESSLER

VORGANG:

BAUANZEIGE

BAUVORHABEN:

NEUBAU EINES
DOPPELWOHNHAUSES
MIT CARPORT

BAUORT:

SCHWERIN "AM MÜHLENBERG"
B-PLAN NR.:05.01/02FL. 14, FL.-STÜCK: 58/29
Parzelle 182, Ges.-Gr.: 591 m²

BAUHERRN:

EHELEUTE

UNTERSCHRIFT:

EHELEUTE

UNTERSCHRIFT:

ARCHITEKTEN:
BAULEITUNG:DIPL.-ING. A. KESSLER
DIPL.-ING. W. GLAESER

UNTERSCHRIFT:

NEUE WALLSTRASSE 7
23966 WISMAR
TEL.: 03841 - 223 775 FAX.: -223 778
MOBIL.: 0172-31646-43 ODER...39

PLANINHALT:

NEUBAU-PLAN

GRUNDRISS EG

M 1 : 100

PLAN-NR.:

PLANERSTELLER: A. Stegemann

DATUM: 25.09.2002

ÄNDERUNGEN



DATUM:



OBJEKT-
ERSTELLER**MEYER BAU**

MASSIVHÄUSER

HINWEISE:

---DIESER PLAN GILT NUR IN VERBINDUNG
MIT DER STATIK. DIE ANGABEN DER STATIK
GELTEN PRIMÄR.
---SÄMTLICHE MABE SIND AM BAU EIGEN-
VERANTWORTLICH ZU PRÜFEN. BEI UN-
STIMMIGKEITEN IST EINE ABSPRACHE
MIT DER BAULEITUNG VOR
AUSFÜHRUNG NOTIG.

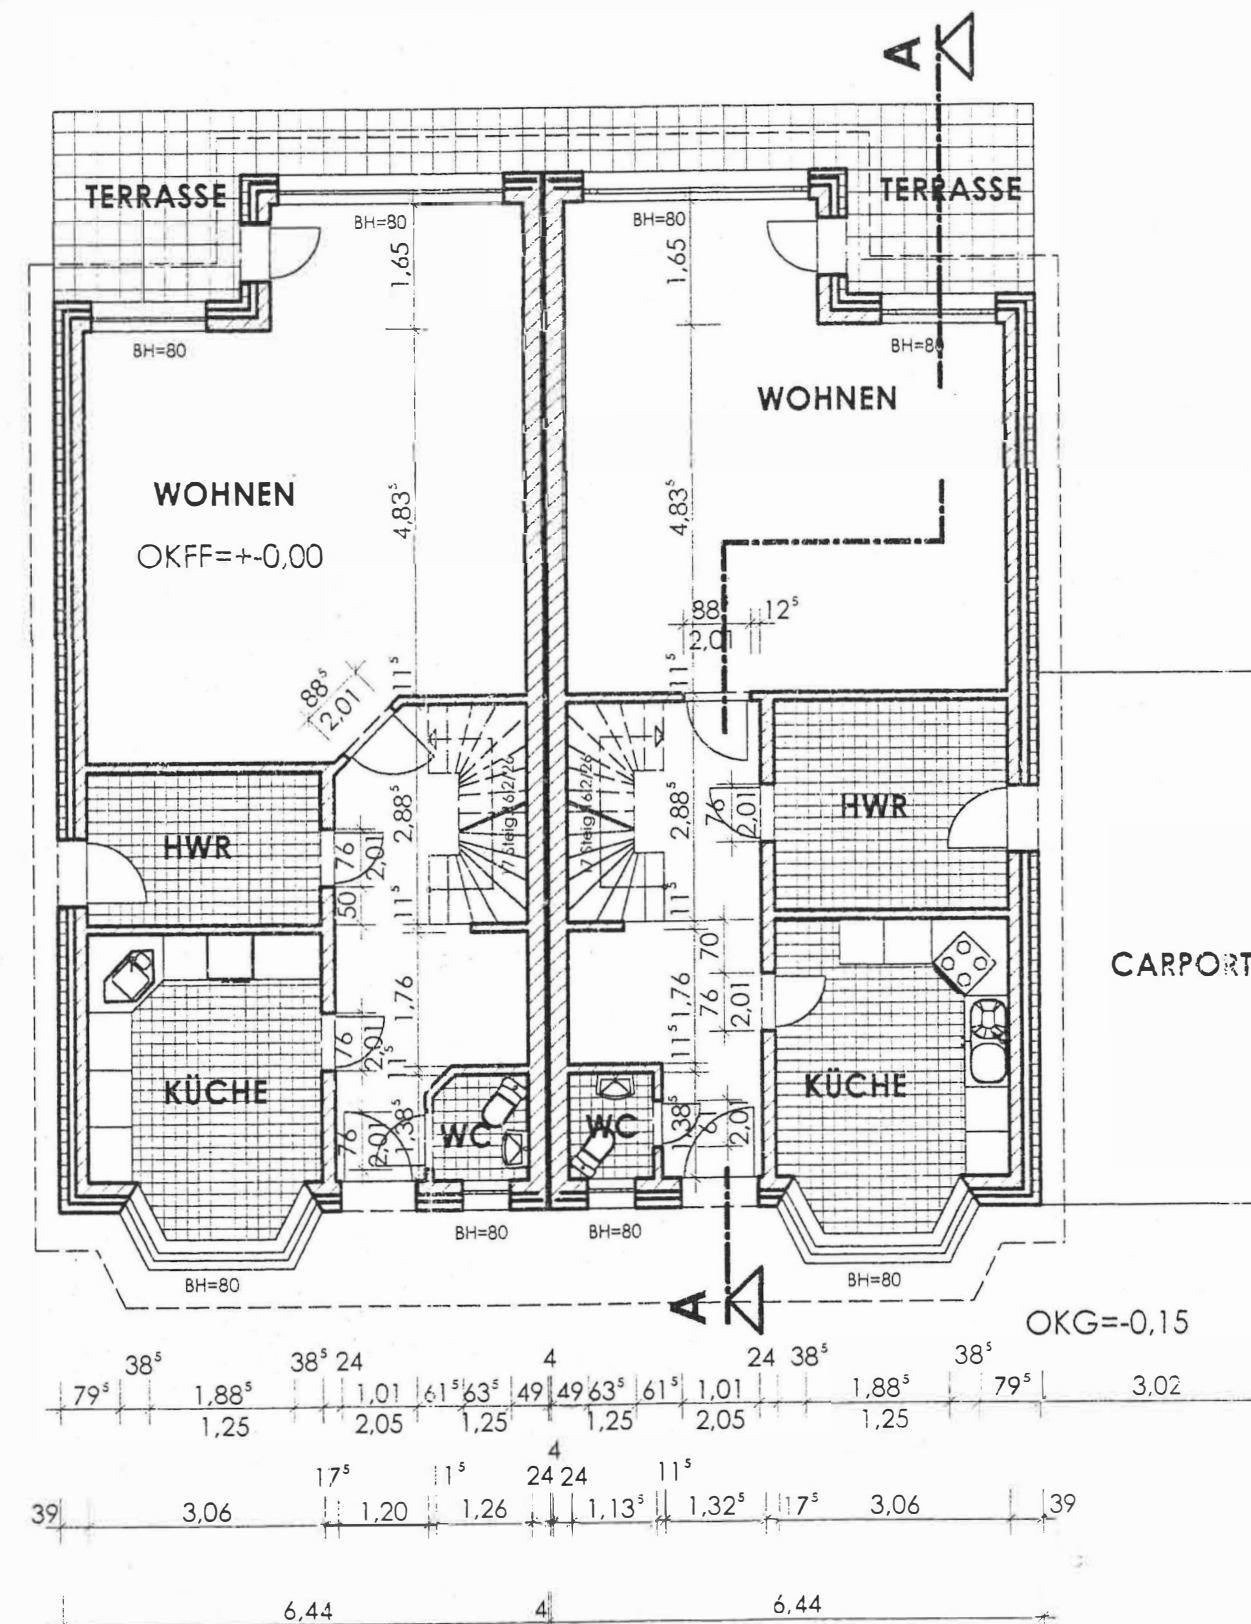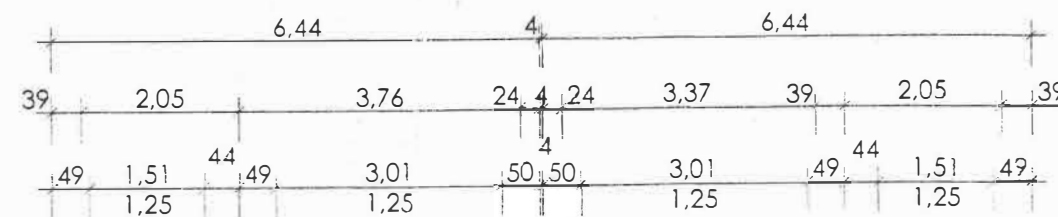GEWINKELTE WÄNDE 45°,
TÜREN MITTIG, WENN NICHT EINGEMASST

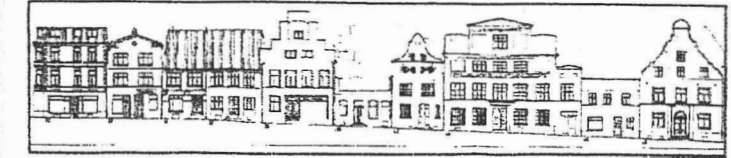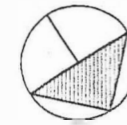

ARCHITEKTEN
DIPL.-ING. GLAESER
DIPL.-ING. KESSLER

VORGANG: **BAUANZEIGE**

BAUVORHABEN: NEUBAU EINES
DOPPELWOHNHAUSES
MIT CARPORT

BAUORT: SCHWERIN "AM MÜHLENBERG"
B-PLAN NR.:05.01/02
FL. 4, FL.-STÜCK 58/29
Parzelle 182, Ges.-Gr.:591 m²

BAUHERREN: EHELEUTE

UNTERSCHRIFT: EHELEUTE

UNTERSCHRIFT: 
ARCHITEKTEN:
BAULEITUNG: DIPL.-ING. A.KESSLER
DIPL.-ING. W. GLAESER
NEUE WALLSTRASSE 7
23966 WISMAR
TEL.:03841 - 223 775 FAX: -223778
MOBIL: 0172-316446-43 ODER...-39


PLANINHALT: **NEUBAU-PLAN**
GRUNDRISS DG
M 1 : 100

PLAN-NR.: PLANERSTELLER: A.Stegemann
DATUM: 25.09.2002

ÄNDERUNGEN: DATUM:

OBJEKT-
ERSTELLER: **MEYER BAU**
GmbH
MASSIVHÄUSER

HINWEISE: ---DIESER PLAN GILT NUR IN VERBINDUNG
MIT DER STATIK. DIE ANGABEN DER STATIK
GELTEN PRIMÄR.
---SÄMTLICHE MAßE SIND AM BAU EIGEN-
VERANTWORTLICH ZU PRÜFEN. BEI UN-
STIMMIGKEITEN IST EINE ABSPRACHE
MIT DER BAULEITUNG VOR
AUSFÜHRUNG NÖTIG.

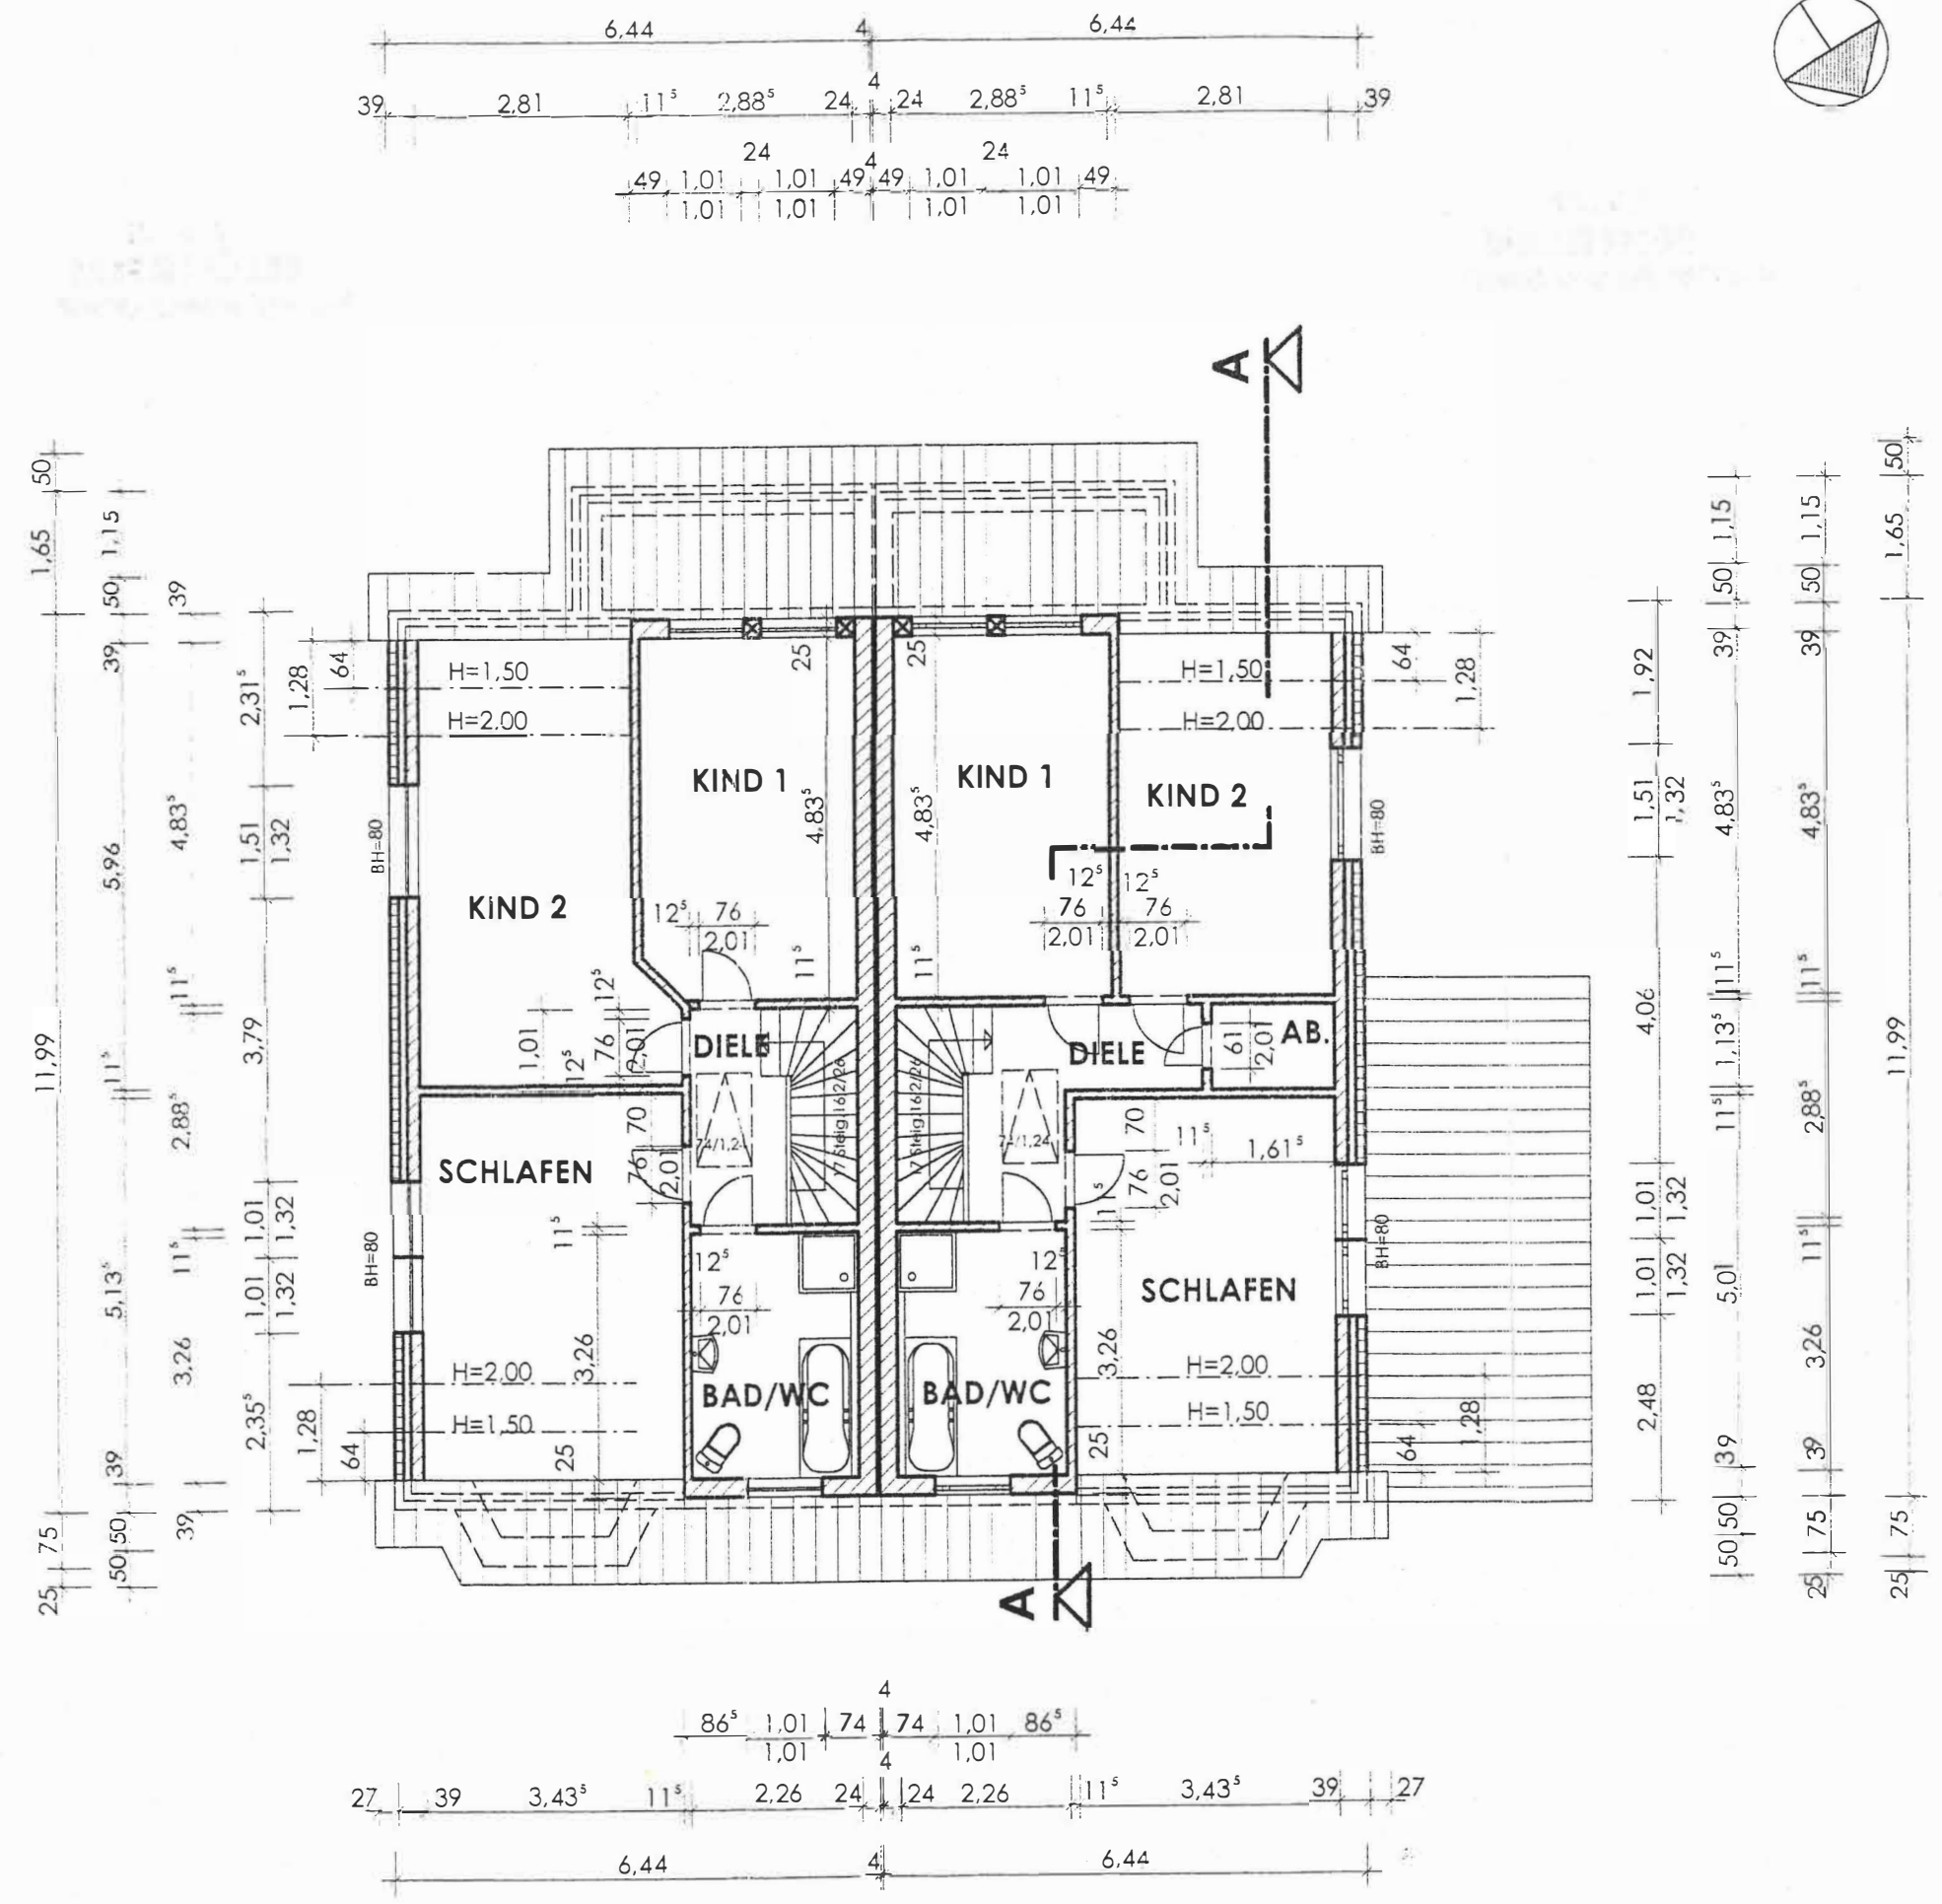

GEWINKELTE WÄNDE 45°.
TÜREN MITTIG, WENN NICHT EINGEMASST



NORDANSICHT



SÜDANSICHT



ARCHITEKTEN

DIPL.-ING. GLAESER
DIPL.-ING. KESSLER

VORGANG:

BAUANZEIGE

BAUVORHABEN:

NEUBAU EINES
DOPPELWOHNHAUSES
MIT CARPORT

BAUORT:

SCHWERIN "AM MÜHLENBERG"
B-PLAN NR.: 05.01/02
FL.: 4, FL.-STÜCK: 58/29
Parzelle 182, Ges.-Gr.: 591 m²

BAUHERREN:

EHELEUTE
EHELEUTE

UNTERSCHRIFT:

UNTERSCHRIFT:

UNTERSCHRIFT:

DIPL.-ING. A. KESSLER
DIPL.-ING. W. GLAESER
NEUE WALLSTRASSE 7
23966 WISMAR
TEL.: 03841 - 223 775 FAX.: -223 778
MOBIL: 0172-31646-43 ODER...-39

PLANINHALT:

NEUBAU-PLAN
NORDANSICHT
SÜDANSICHT
M 1 : 100

PLAN-NR.:

PLANERSTELLER: A. Stegmann
DATUM: 25.09.2002

ÄNDERUNGEN:

DATUM:

OBJEKT-
ERSTELLER:

MEYER BAU
MASSIVHÄUSER

HINWEISE:

---DIESER PLAN GILT NUR IN VERBINDUNG
MIT DER STATIK. DIE ANGABEN DER STATIK
GELTEN PRIMÄR.
---SÄMTLICHE MAßE SIND AM BAU EIGEN-
VERANTWORTLICH ZU PRÜFEN. BEI UN-
STIMMIGKEITEN IST EINE ABSPRACHE
MIT DER BAULEITUNG VOR
AUSFÜHRUNG NOTIG.



WESTANSICHT



OSTANSICHT



ARCHITEKTEN

DIPL.-ING. GLAESER
DIPL.-ING. KESSLER

VORGANG:

BAUANZEIGE

BAUVORHABEN:

NEUBAU EINES
~~DOPPELHAUSES~~
DOPPELHAUSES

BAUORT:

SCHWERIN "AM MÜHLENBERG"
B-PLAN NR.: 05.01/02
FL.: 4 , FL.-STÜCK: 58/29
Parzelle 182 , Ges.-Gr.: 591 m²

BAUHERREN:

EHELEUTE

UNTERSCHRIFT:

EHELEUTE

UNTERSCHRIFT:

DIPL.-ING. A. KESSLER
DIPL.-ING. W. GLAESER

ARCHITEKTEN
GESELLSCHAFT

NEU E W . ALLSTRASSE 7

UNTERSCHRIFT:

23966 WISMAR
TEL.: 03841 - 223 775 FAX.: -223778
MOBIL.: 0172-31646-43 ODER...-39

PLAN-NR.

NEUBAU-PLAN

OSTANSICHT
WESTANSICHT
M 1 : 100

PLAN-NR.:

PLANERSTELLER: A. Stegemann

DATUM: 25.09.2002

ÄNDERUN GEN:

DATUM:

OBJEKT-
ERSTELLER:



MASSIVHÄUSER

HINWEISE:

---DIESER PLAN GILT NUR IN VERBINDUNG
MIT DER STATIK. DIE ANGABEN DER STATIK
GELTEN PRIMÄR.
---SÄMTLICHE MAßE SIND AM BAU EIGEN-
VERANTWORTLICH ZU PRÜFEN. BEI UN-
STIMMIGKEITEN IST EINE ABSPRACHE
MIT DER BAULEITUNG VOR
AUSFÜHRUNG NOTIG.

