


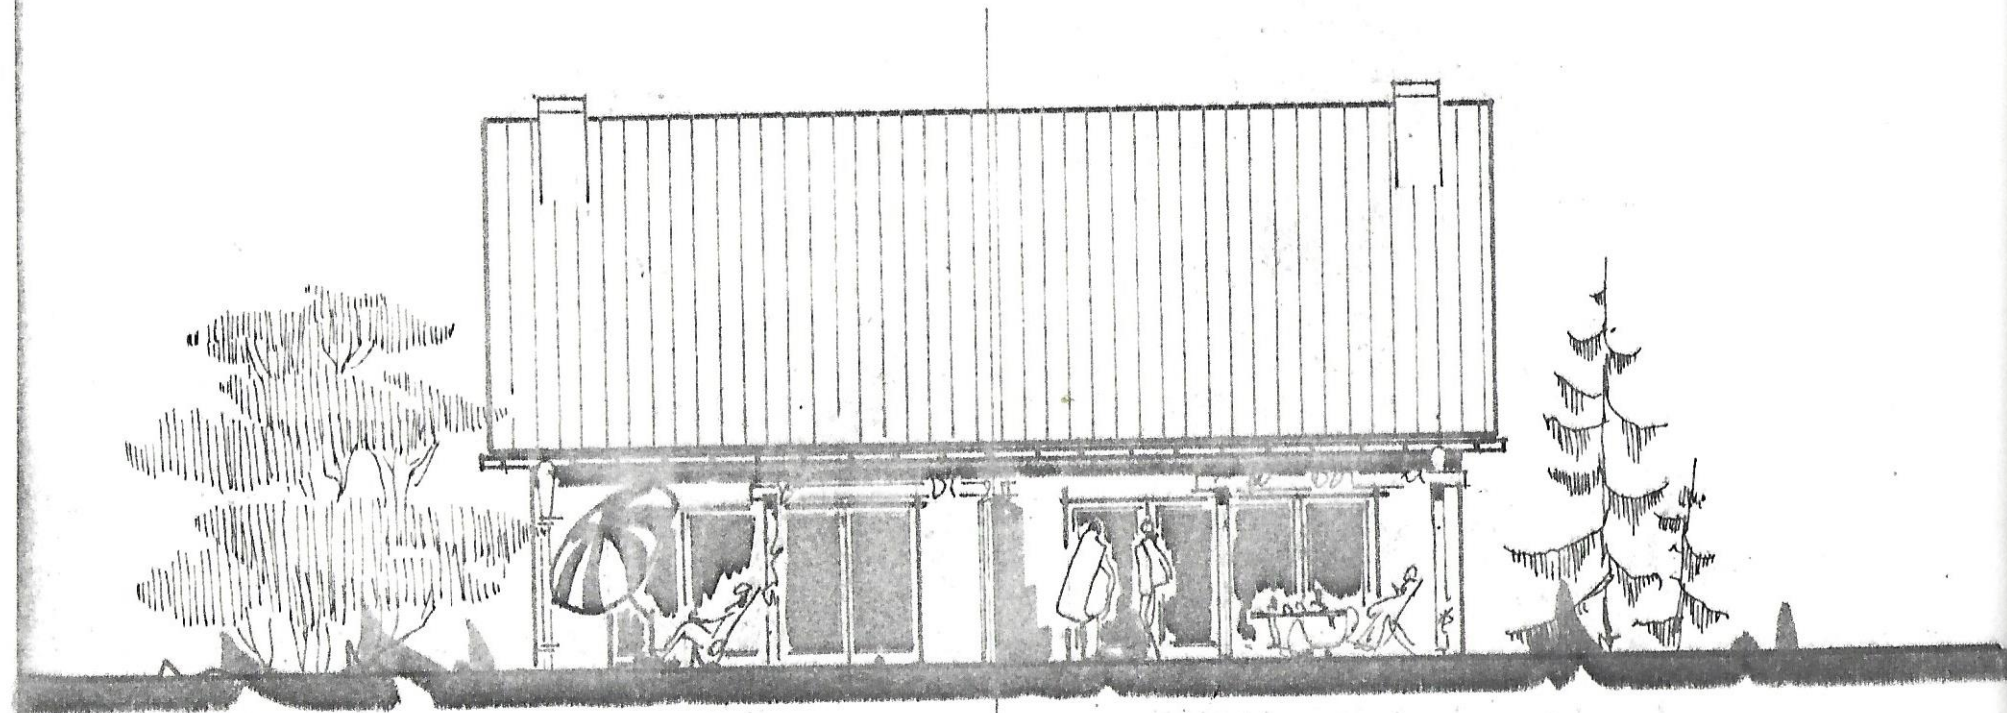


SÜDANSICHT

Bauaufsichtlich geprüft
und mit Bauschein

Az.: III/2 - 1255/82

genehmigt.

Heinrich

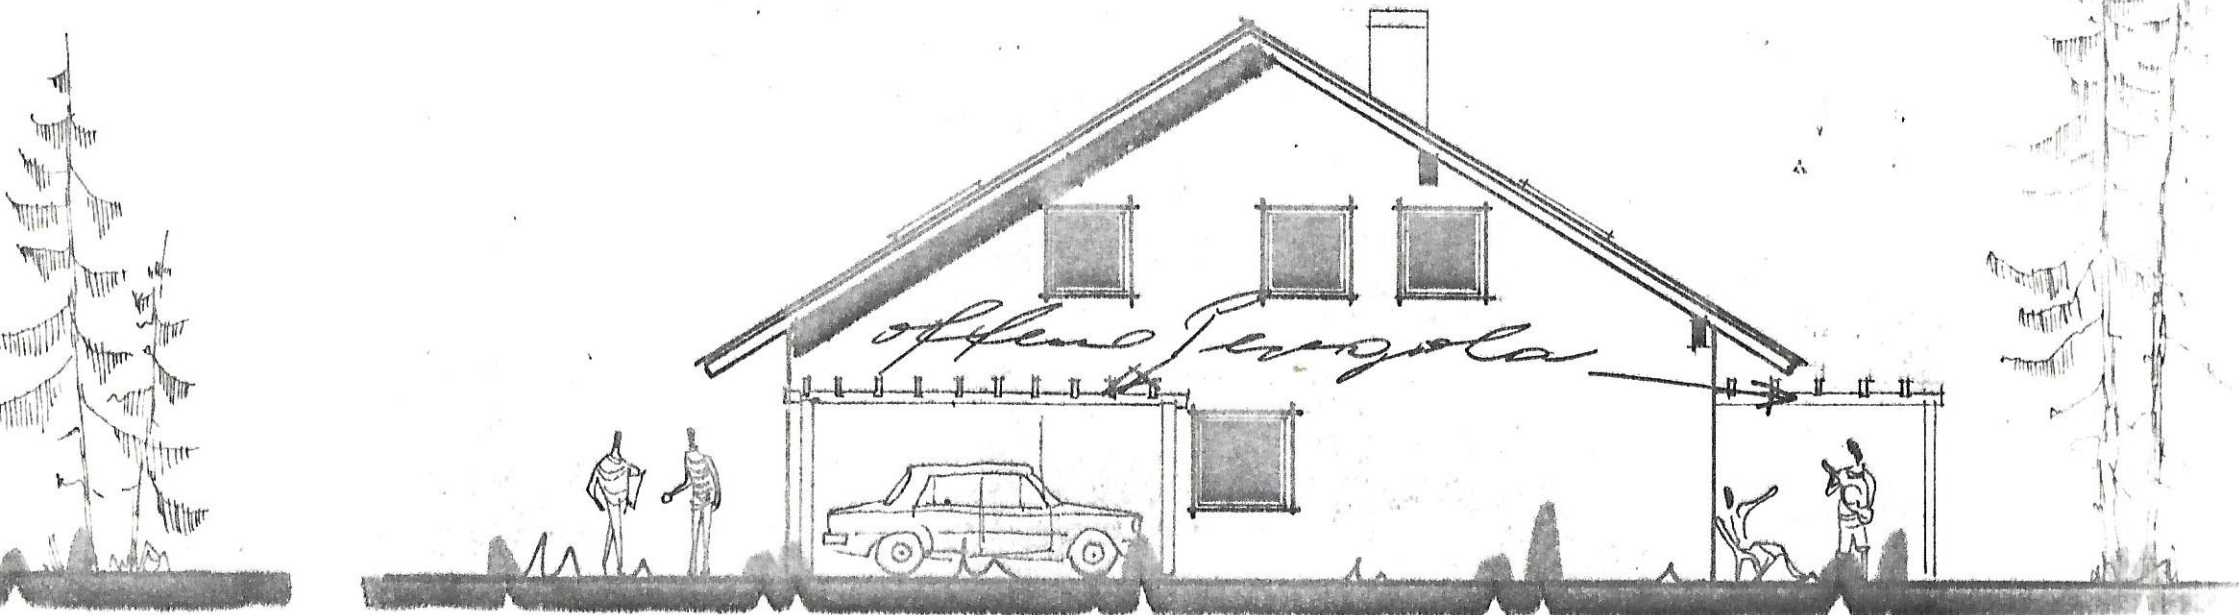


WESTANSICHT

H. FEICKING ARCHITECT

BÜRO: DARMSTADT, HOFZUGBAUER 1

TEL. 317325

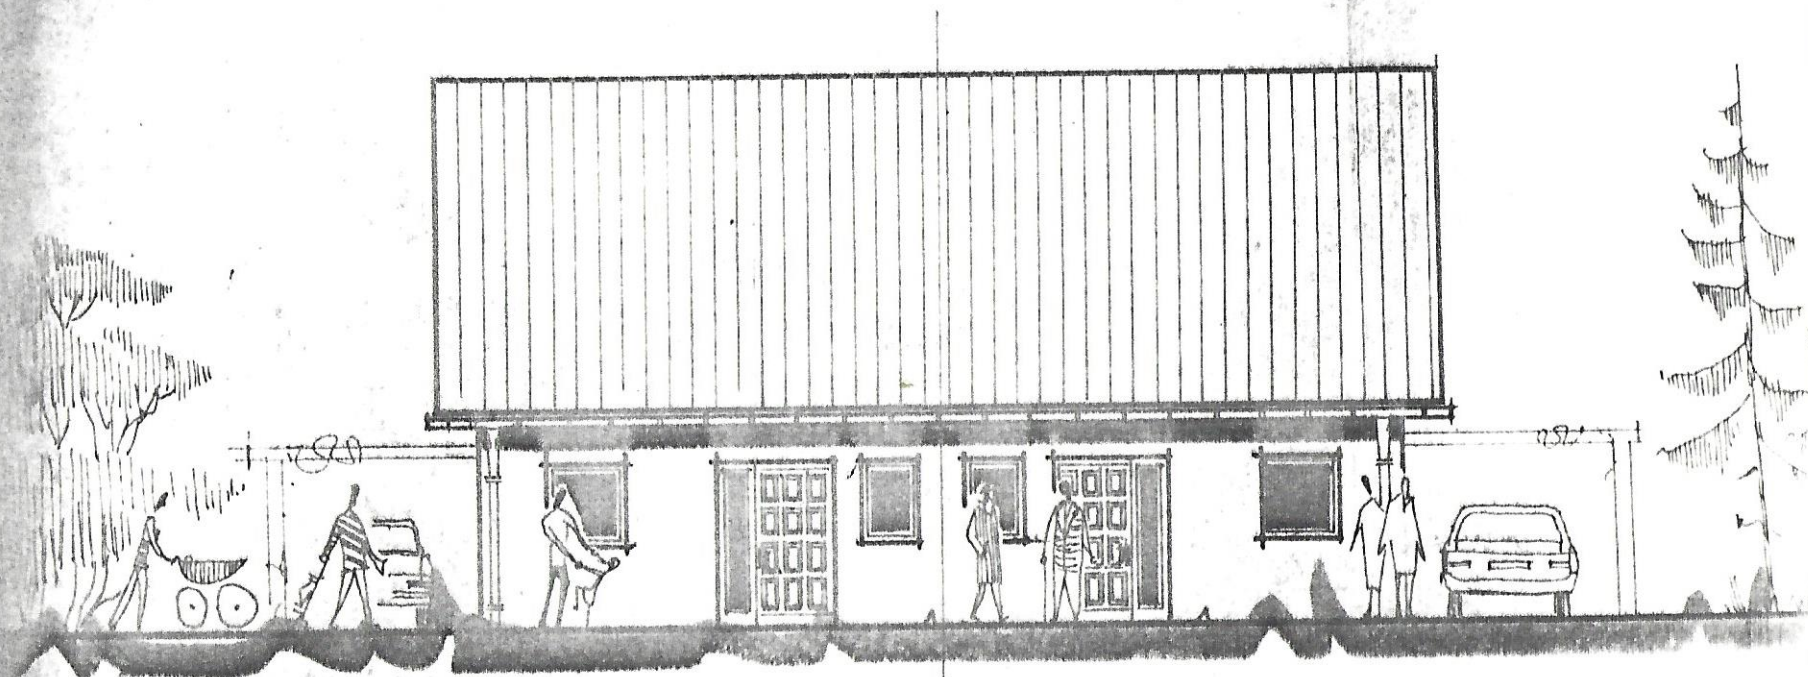

NORDANSICHT