


ERDGESCHOSS

Maßstab 1:100

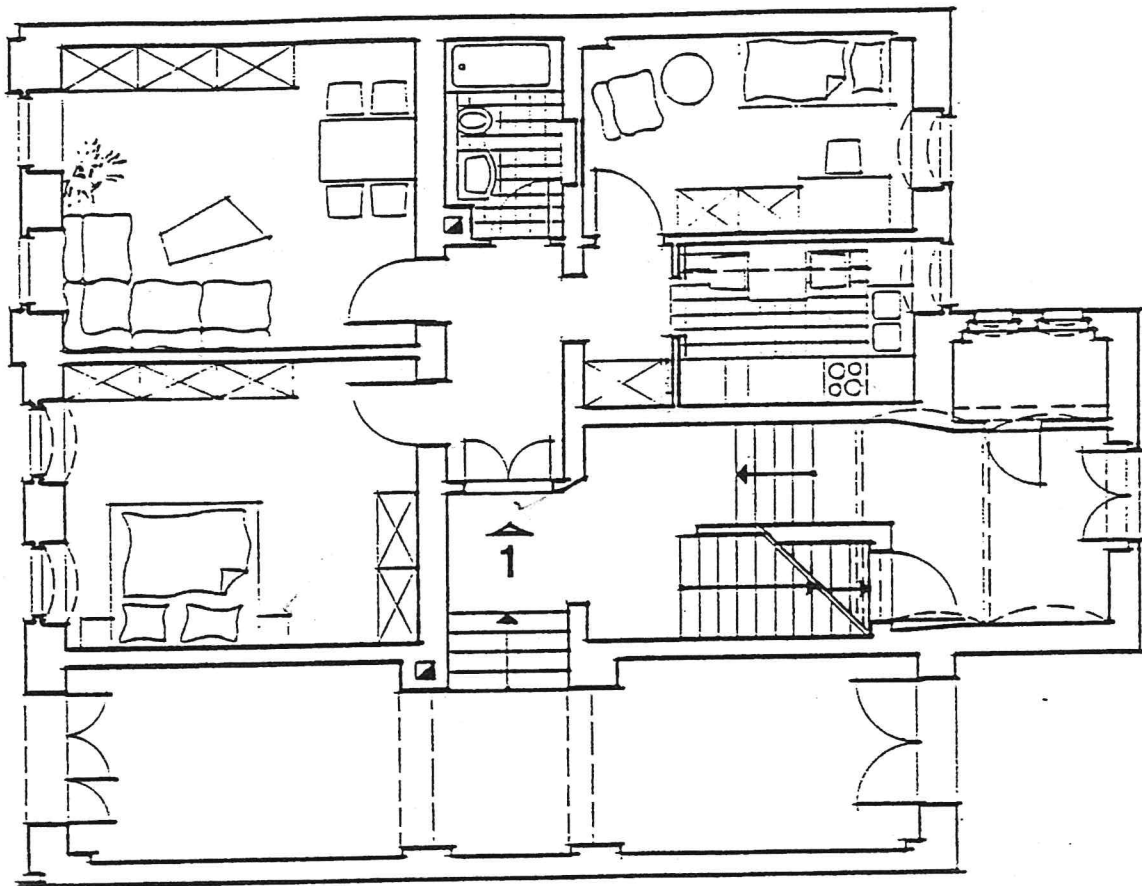

WOHNUNG 1

3-RAUM-WOHNUNG MIT KÜCHE UND BAD

WOHNFLÄCHE GESAMT: 67,91 m²

Modernisierung Wohnhaus K.-Liebknecht-Straße 22
in Bischofswerda

WOHNFLÄCHENBERECHNUNG NACH DIN 283

Wohnung 1 - Erdgeschoß

Wohnen	4,53	x	4,04		= 18,30 m ²
Schlafen	4,53	x	3,82		= 17,30 m ²
Bad/WC	1,55	x	2,66	= 4,12	= 3,77 m ²
	- 0,37	x	0,54	= 0,2	
	- 0,18	x	0,84	= 0,15	
Kinder	4,36	x	2,65	= 11,55	
	- 0,42	x	0,14	= 0,06	
	- 0,19	x	0,12	= 0,02	= 11,47 m ²
Küche	3,10	x	2,11		= 6,54 m ²
Diele	1,55	x	3,19	= 4,94	
	+ 0,84	x	0,29	= 0,23	
	+ 1,16	x	2,11	= 2,45	= 7,62 m ²
Abstellraum	2,46	x	1,19	= 2,93	
	- 0,14	x	0,16	= 0,02	= 2,91 m ²

WOHNFLÄCHE WOHNUNG 1 GESAMT

67,91 m²