



Kreis Unna Katasteramt

Zechenstraße 51
59425 Unna

Flurstück: 643

Flur: 6


Gemarkung: Lünen

Zeppelinstraße 37, Lünen

Auszug aus dem Liegenschaftskataster

Flurkarte NRW 1 : 1000

Erstellt: 21.07.2026

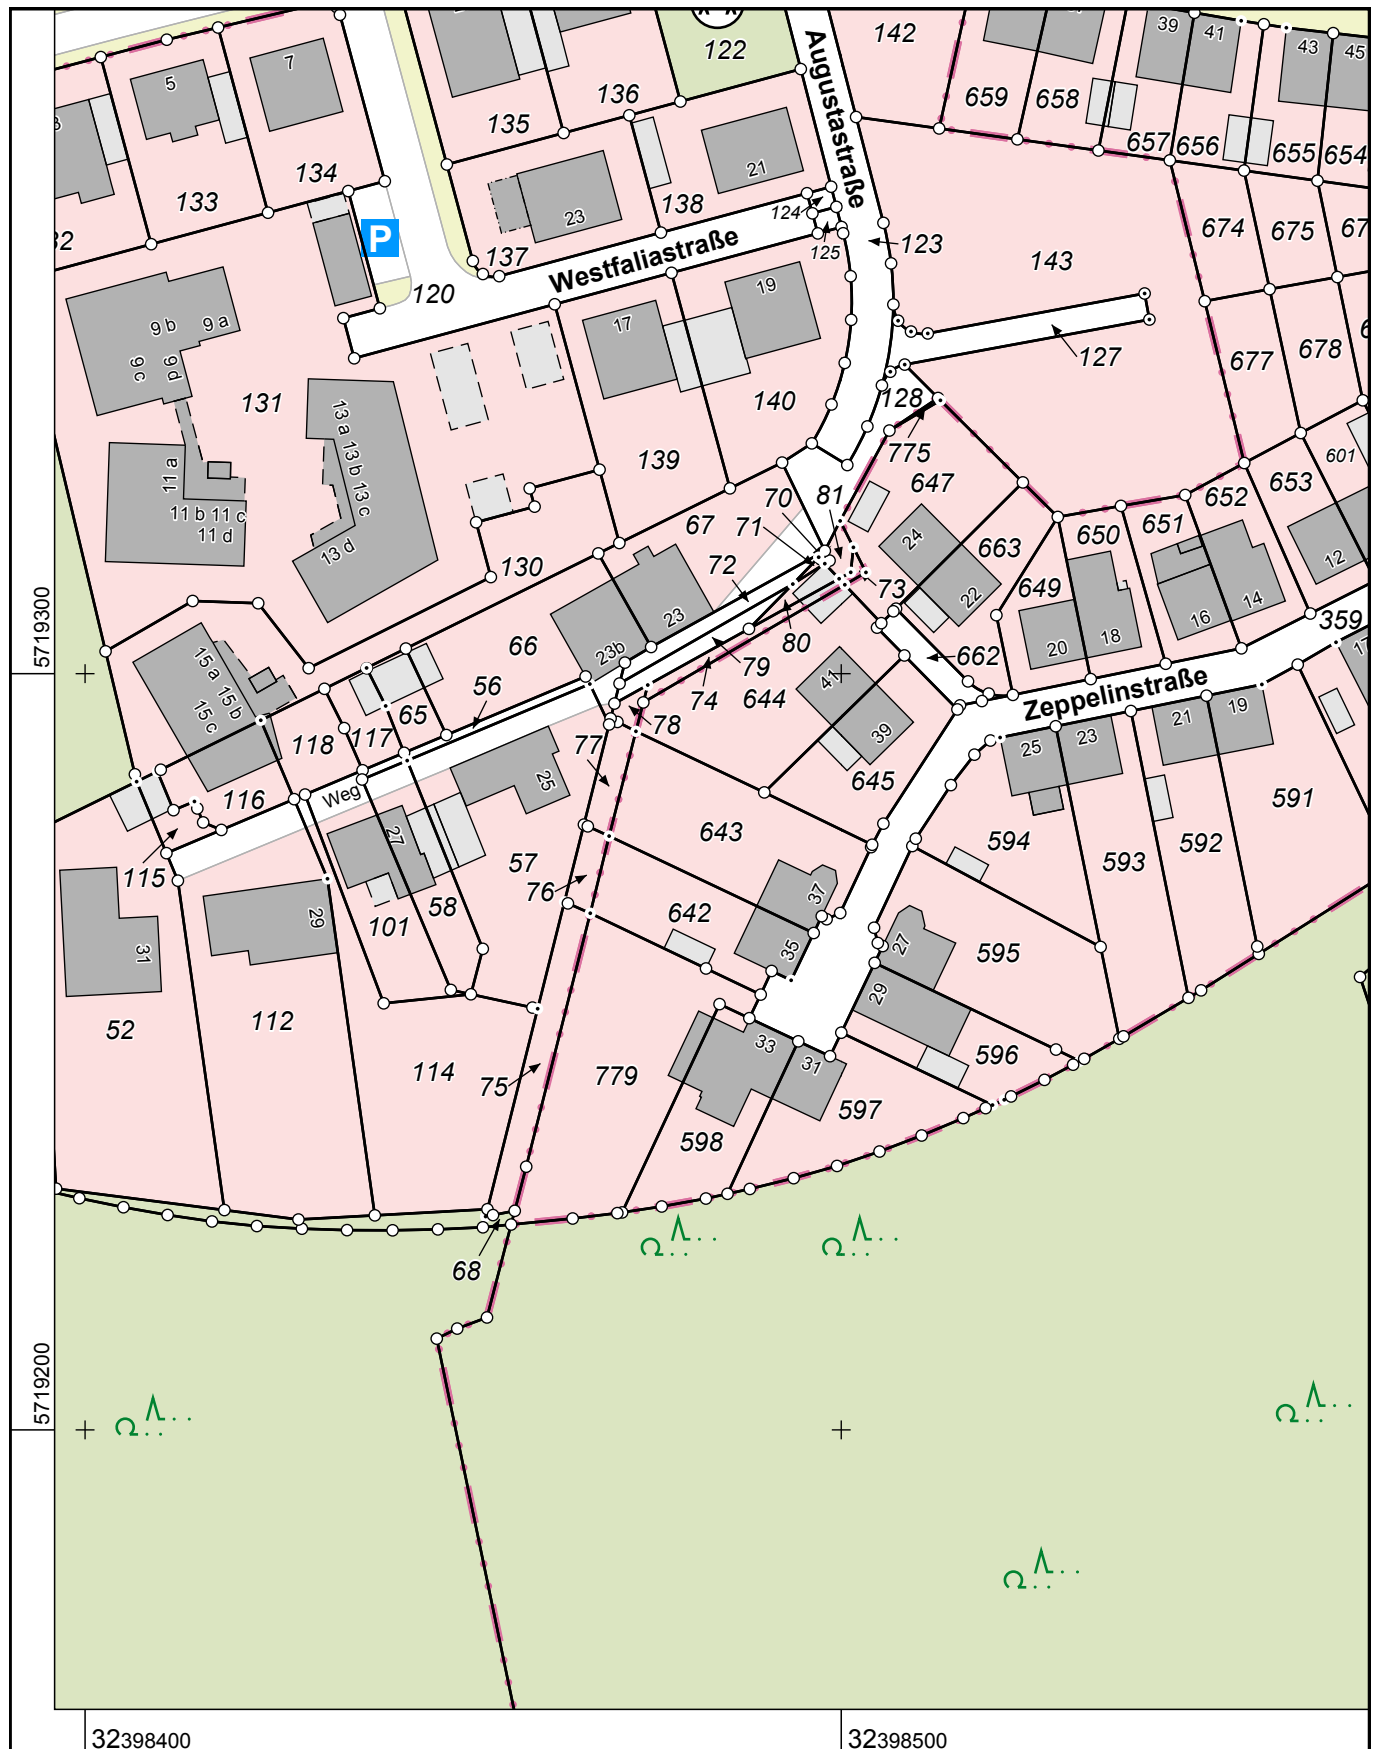

Maßstab 1 : 1000

10 20 30 40 50 Meter

Die Nutzung dieses Auszuges ist im Rahmen des § 11 (1) DVOzVermKatG NRW zulässig. Zuwiderhandlungen werden nach § 27 VermKatG NRW verfolgt.