


wohnung nr. 9 dachgeschoss

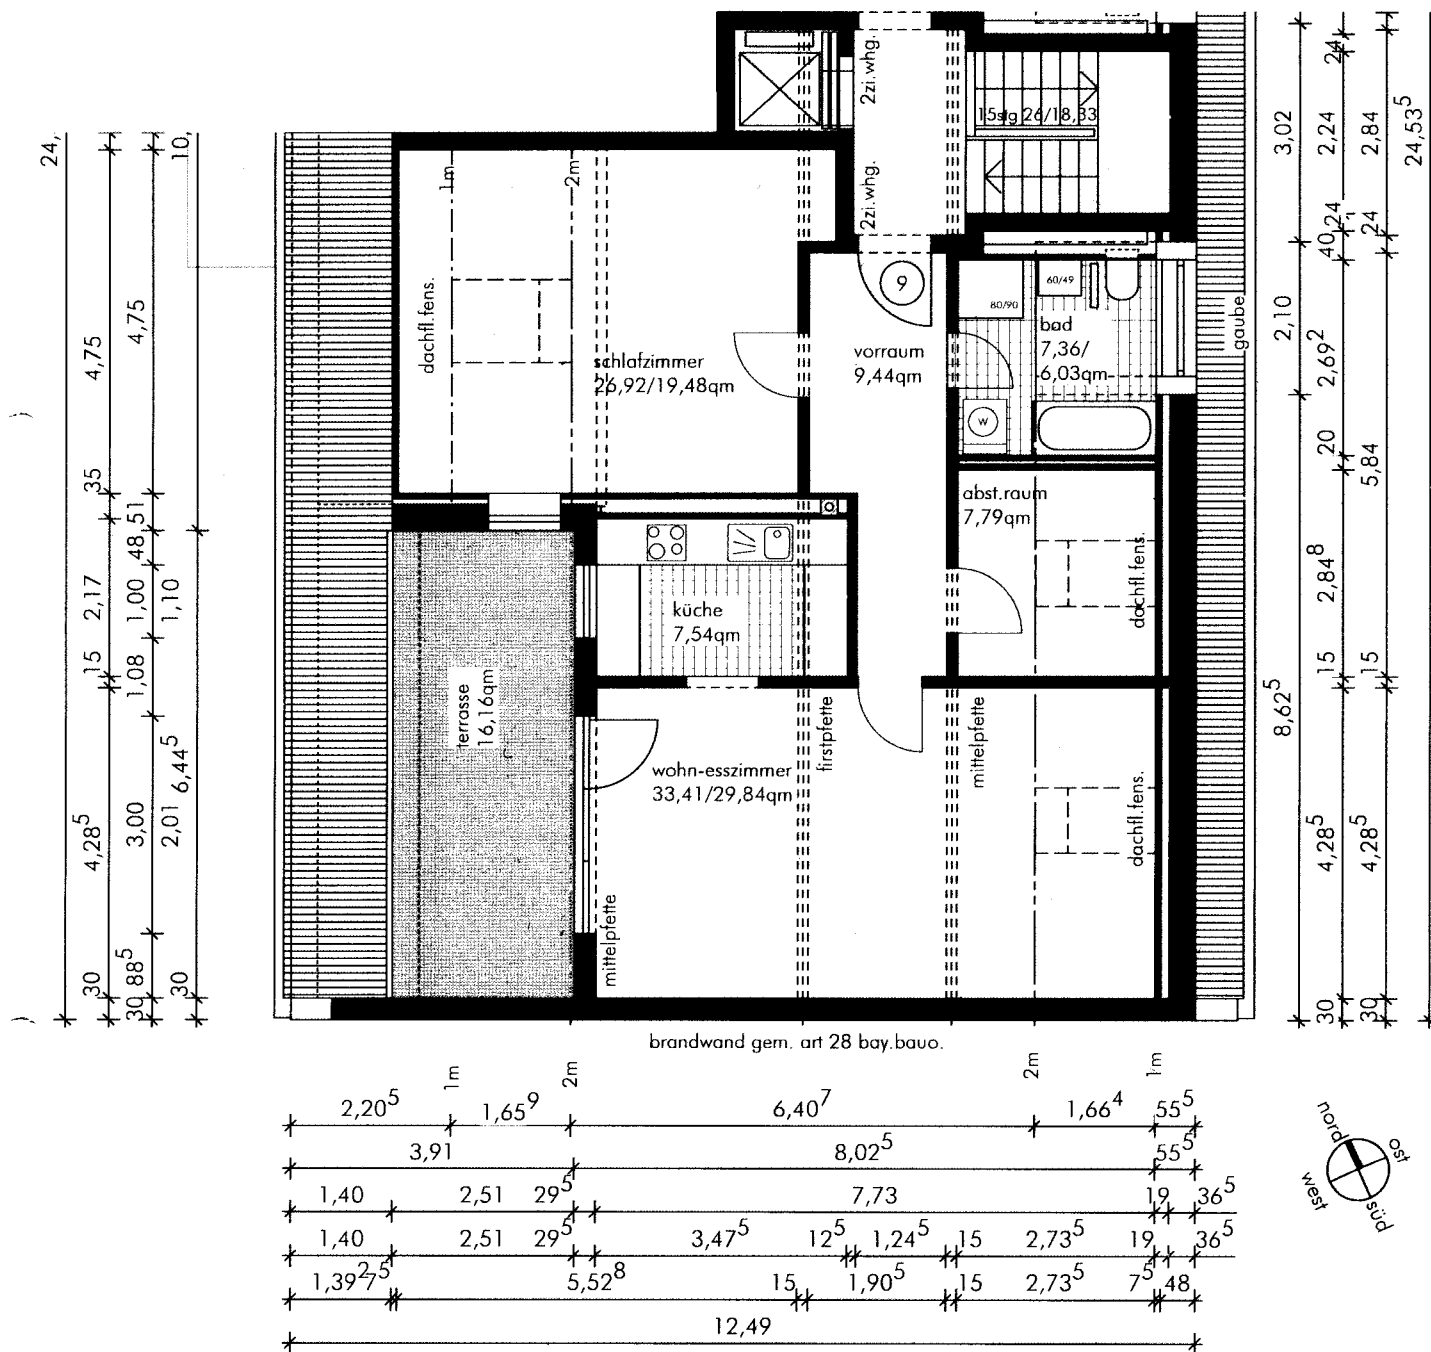

notarplan datum : 31.07.2012

bv ursbergerstr. 5 - neubau mehrfamilienhaus mit tiefgarage münchen - bauherr n+z gmbh ottobrunn m 1 : 100

friedrich bergius strasse 15c 85662 hohenbrunn bei münchen t. 08102 778 29-2 f. -3

(alle massangaben rohbaumasse ohne putzstärke)

dreiner architektur