





SÜDANSICHT

Nordansicht wird angebaut

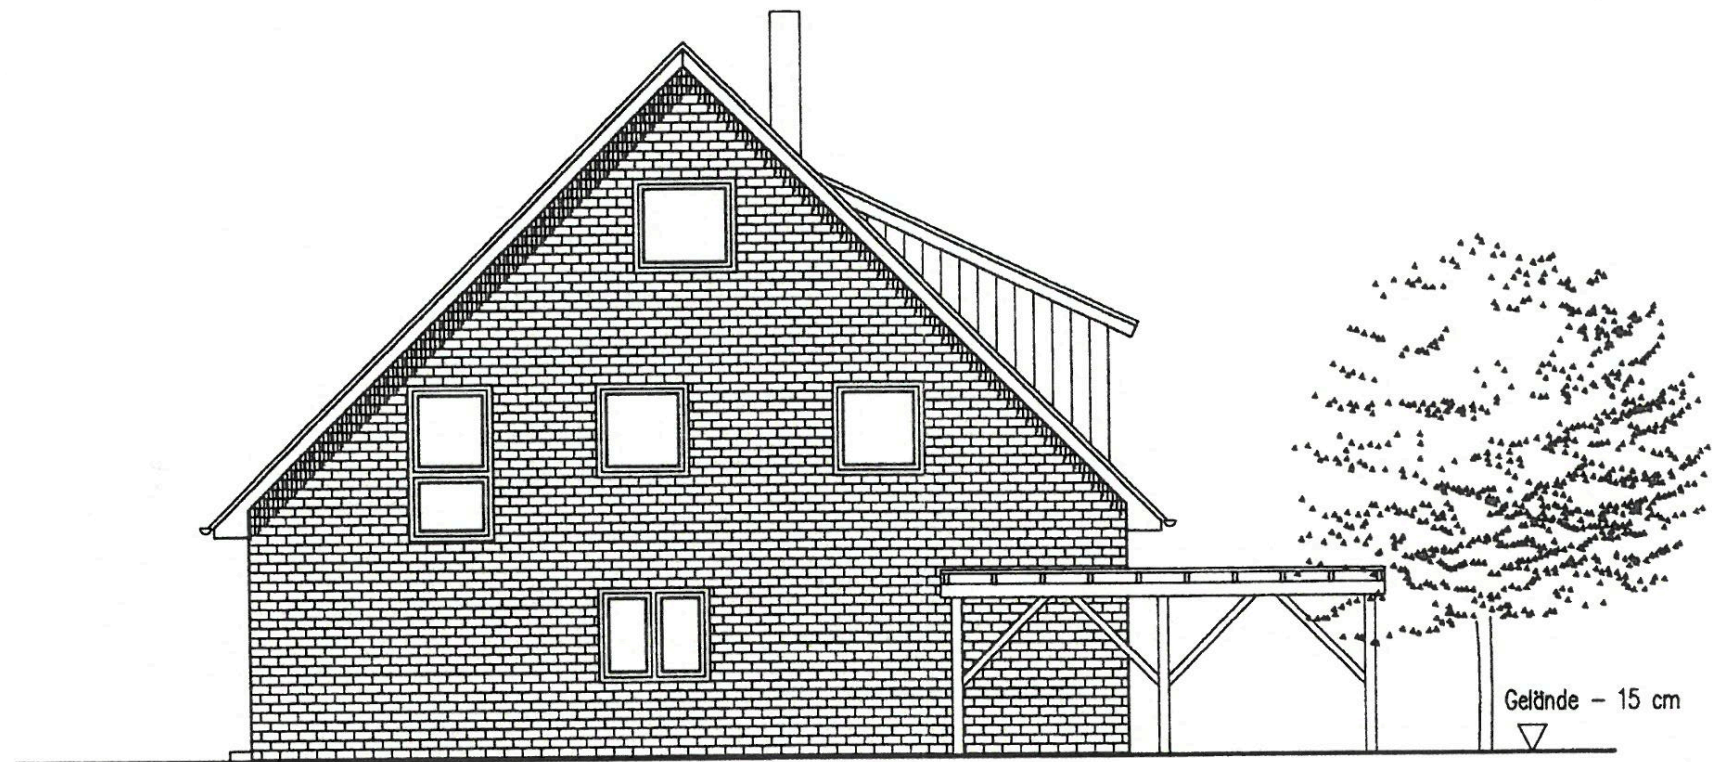

OSTANSICHT

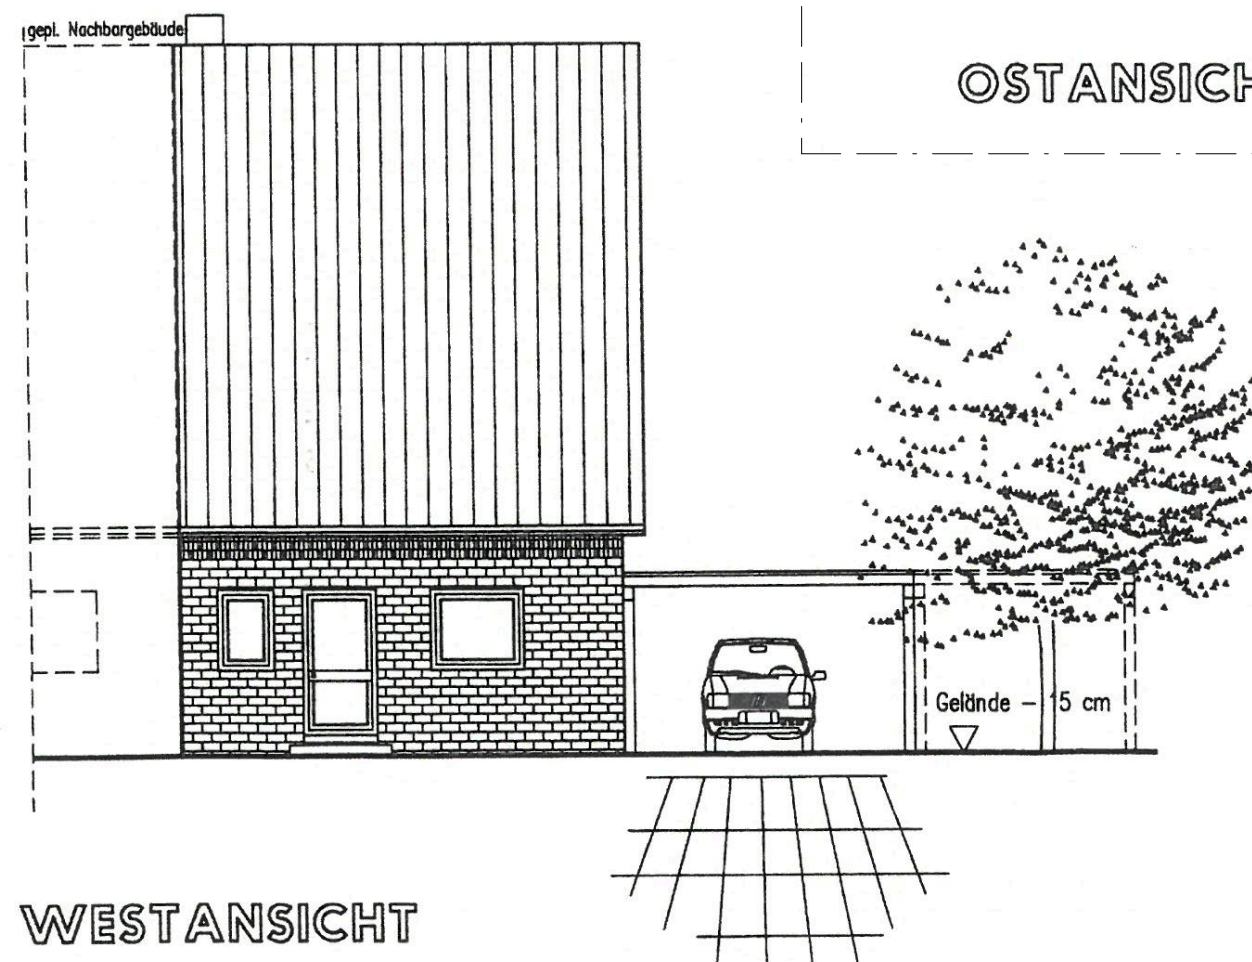

WESTANSICHT