


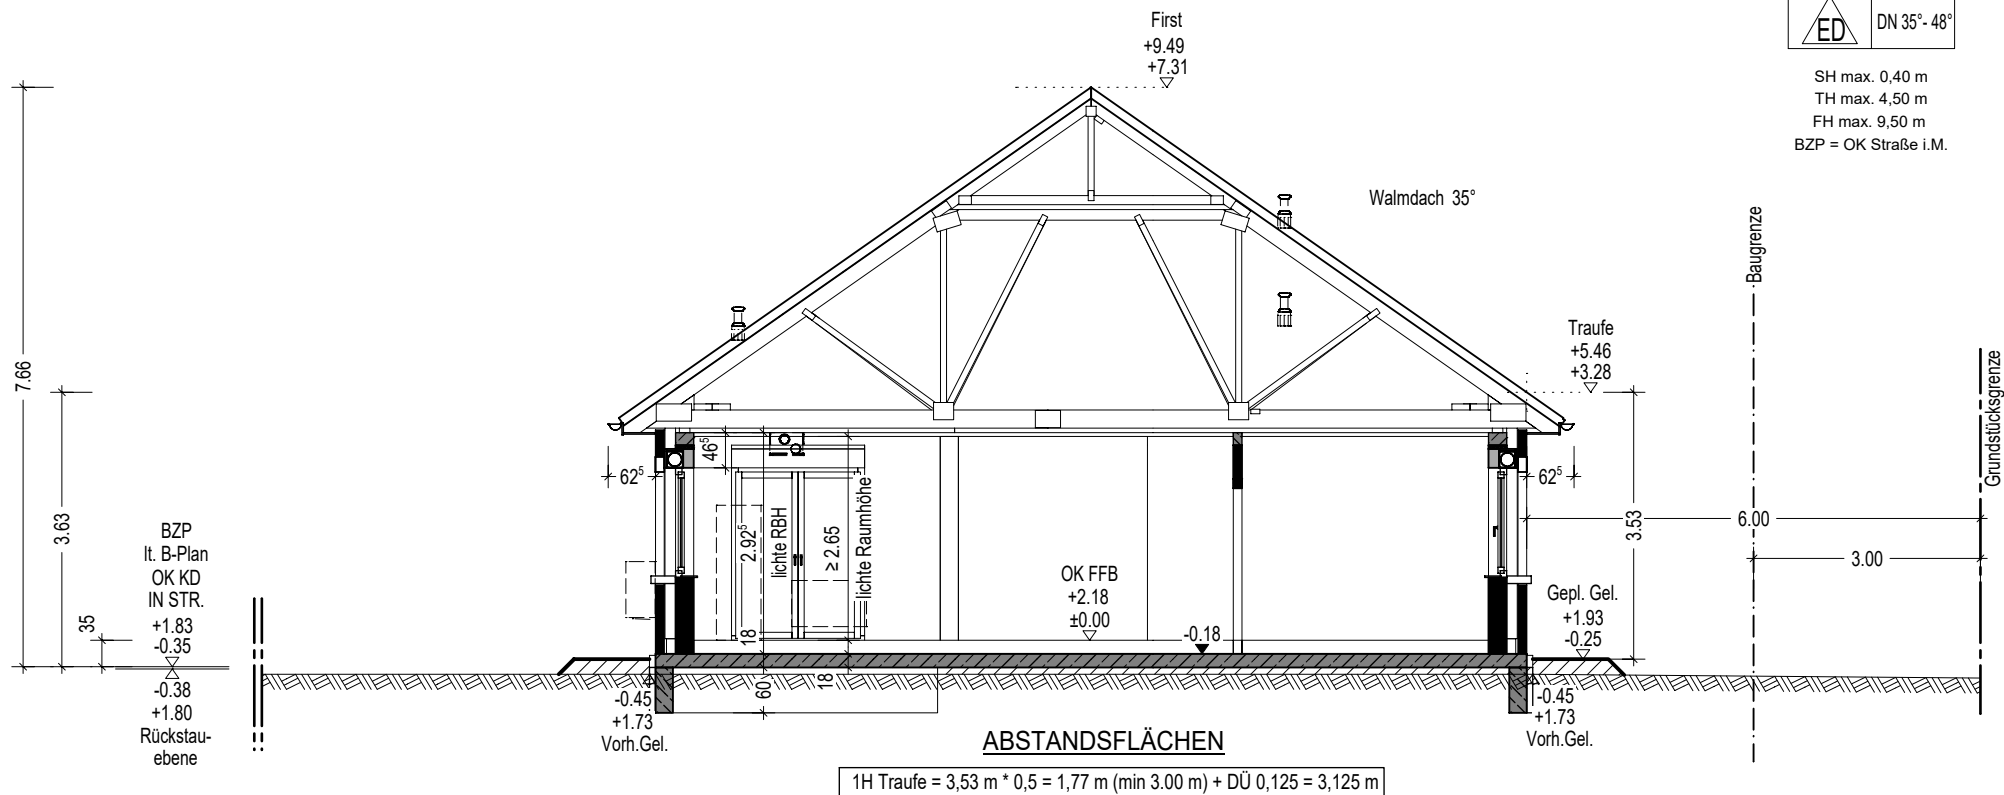

|     |              |
|-----|--------------|
| WA  | I            |
| 0.4 |              |
| ED  | DN 35° - 48° |

SH max. 0,40 m  
TH max. 4,50 m  
FH max. 9,50 m  
BZP = OK Straße i.M.



Bauvorhaben:

NEUBAU EINES  
EINFAMILIENHAUSES  
MIT ZWEI STELLPLÄTZEN

...

AB960\_P-K-W35+F\_000E00GG00W..00

# 71147

Bearbeiter: GEH

Bauherr: Eheleute Elke u. Peter Friedrich

Neue Chaussee 3  
14550 Groß Kreutz

Bauort: .

Zum Krummen Feld 2 c  
21763 Neuenkirchen

Datum, Unterschrift des Bauherrn

BAUVORLAGE

Schnitt A-A


M. 1:100

Dipl.-Ing  
**Cordula Schwenke**

MENSCHING GmbH  
Chromstrasse 12  
30916 Isernhagen  
Tel.: +49 511 7284-0  
Fax: +49 511 7284-333


Isernhagen, den 10.10.2023

|          |          |                 |
|----------|----------|-----------------|
| Änderung | 1        | aktueller Stand |
| GEH      | 21.12.23 |                 |

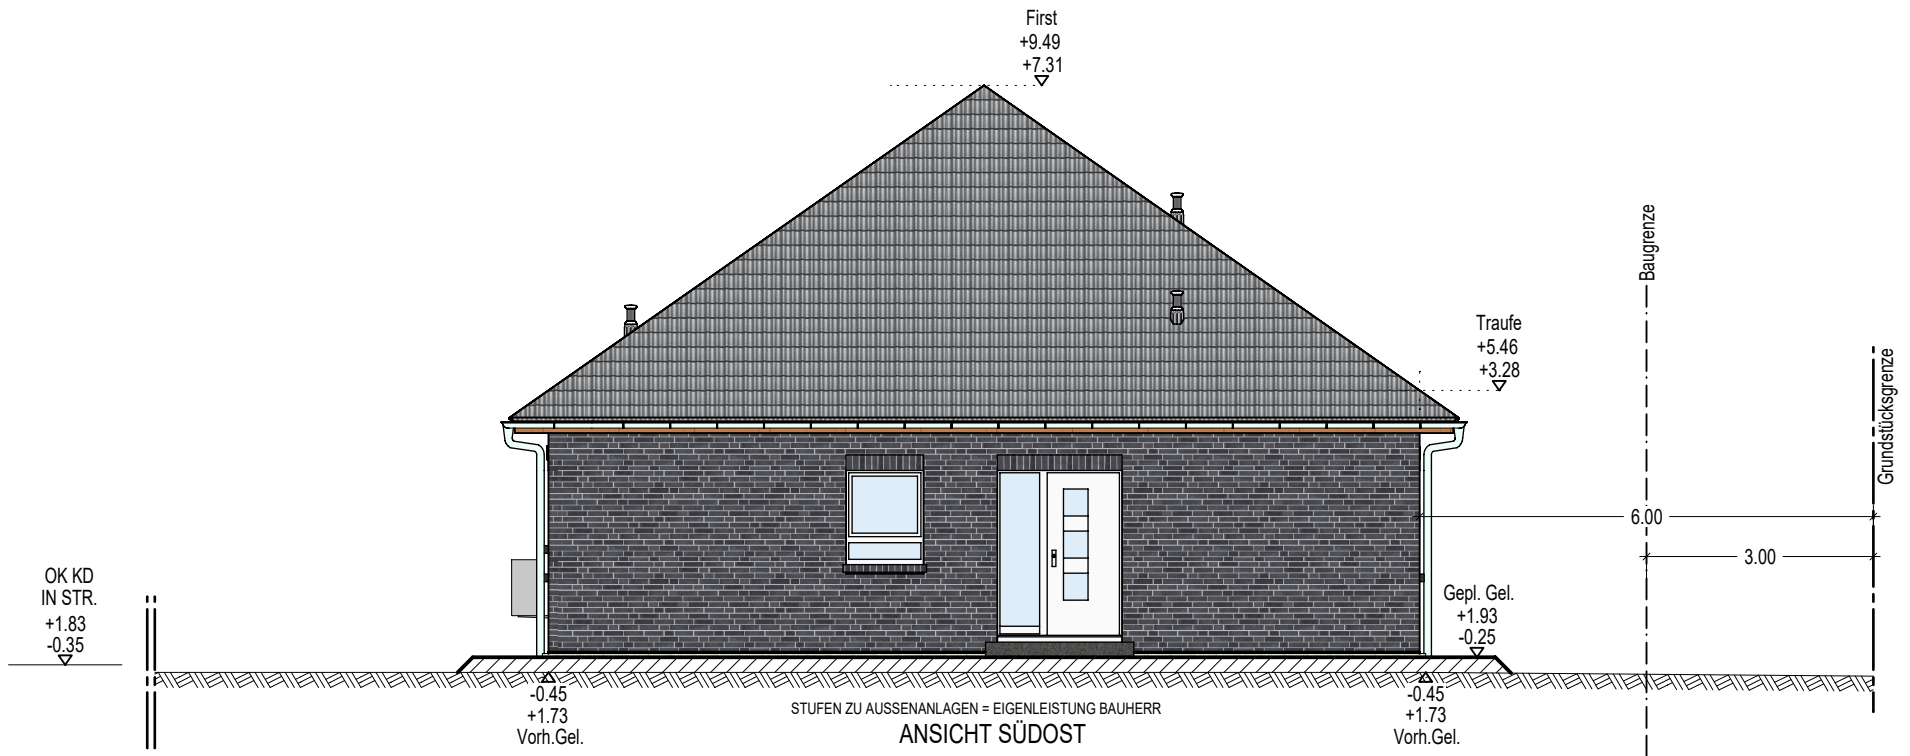


|          |          |                 |
|----------|----------|-----------------|
| Änderung | 1        | aktueller Stand |
| GEH      | 21.12.23 |                 |

|                                                            |                 |                                                         |  |   |          |
|------------------------------------------------------------|-----------------|---------------------------------------------------------|--|---|----------|
| Bauvorhaben:                                               |                 | Bauherr: Eheleute Elke u. Peter Friedrich               |  | BAUVORLAGE   |          |
| NEUBAU EINES<br>EINFAMILIENHAUSES<br>MIT ZWEI STELLPLÄTZEN |                 | Neue Chaussee 3<br>14550 Groß Kreutz                    |  | Ansicht   | M. 1:100 |
| ...                                                        |                 | Bauort: .<br>Zum Krummen Feld 2 c<br>21763 Neuenkirchen |  | Dipl.-Ing<br><b>Cordula Schwenke</b><br>MENSCHING GmbH<br>Chromstrasse 12<br>30916 Isernhagen<br>Tel.: +49 511 7284-0<br>Fax: +49 511 7284-333 |          |
| AB960_P-K-W35+F_000E00GG00W..00                            |                 | Datum, Unterschrift des Bauherrn                        |  | Isernhagen, den 10.10.2023   |          |
| # 71147                                                    | Bearbeiter: GEH |                                                         |  |   |          |

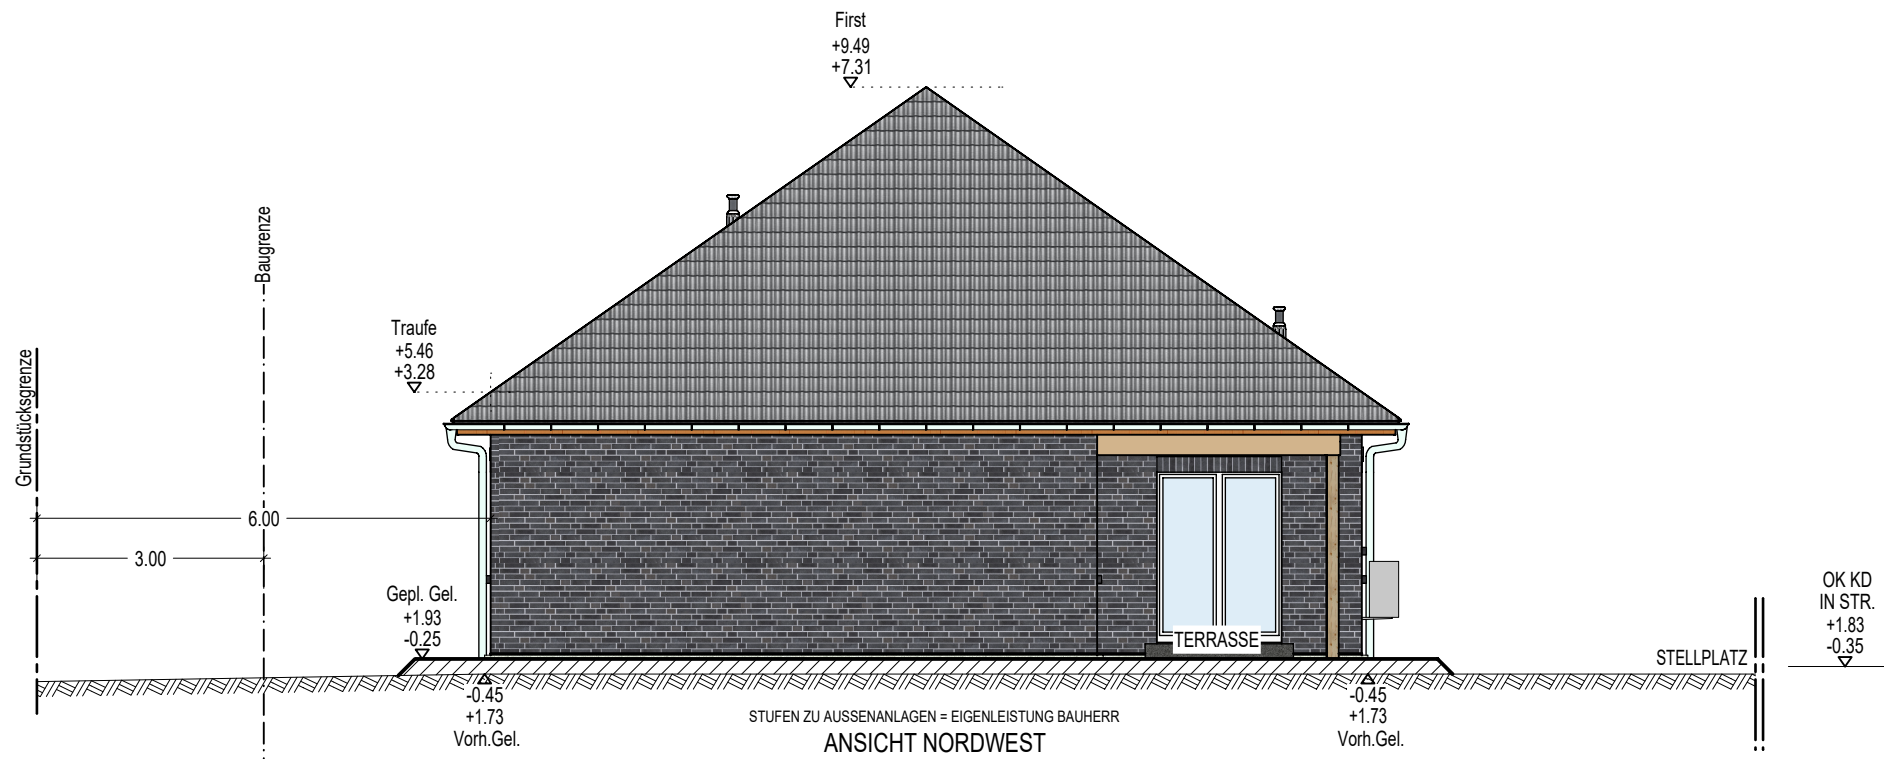


|          |          |                 |
|----------|----------|-----------------|
| Änderung | 1        | aktueller Stand |
| GEH      | 21.12.23 |                 |

|                                                                   |                 |                                                                                                 |   |          |
|-------------------------------------------------------------------|-----------------|-------------------------------------------------------------------------------------------------|---|----------|
| Bauvorhaben:                                                      |                 | Bauherr: Eheleute Elke u. Peter Friedrich                                                       | BAUVORLAGE   |          |
| NEUBAU EINES<br>EINFAMILIENHAUSES<br>MIT ZWEI STELLPLÄTZEN<br>... |                 | Neue Chaussee 3<br>14550 Groß Kreutz<br>Bauort: .<br>Zum Krummen Feld 2 c<br>21763 Neuenkirchen | Ansicht   | M. 1:100 |
| AB960_P-K-W35+F_000E00GG00W..00                                   |                 |                                                                                                 | Dipl.-Ing<br><b>Cordula Schwenke</b><br>MENSCHING GmbH<br>Chromstrasse 12<br>30916 Isernhagen<br>Tel.: +49 511 7284-0<br>Fax: +49 511 7284-333 |          |
| # 71147                                                           | Bearbeiter: GEH | Datum, Unterschrift des Bauherrn                                                                | Isernhagen, den 10.10.2023   |          |

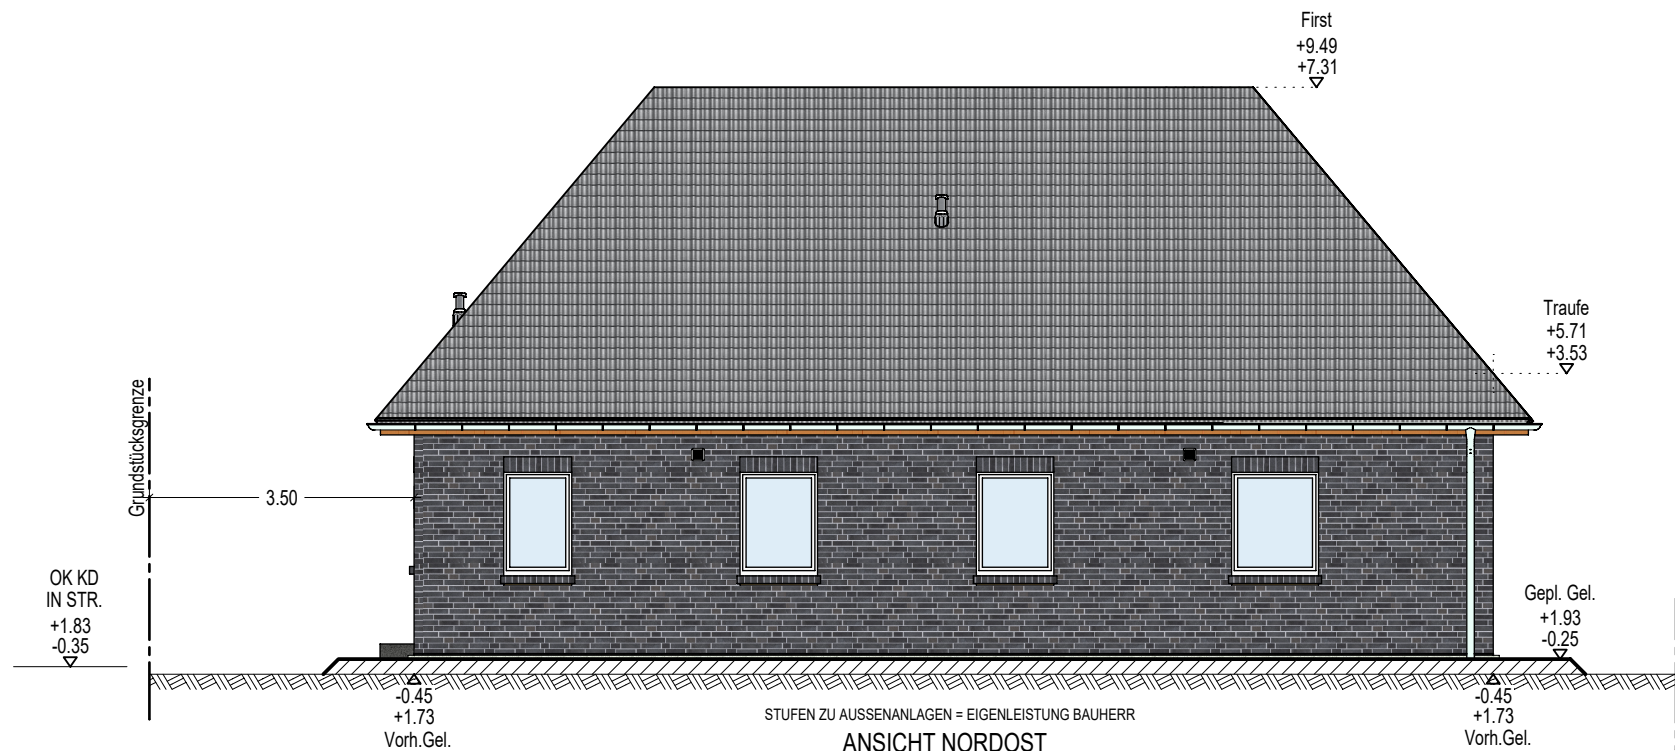

|          |          |                 |
|----------|----------|-----------------|
| Änderung | 1        | aktueller Stand |
| GEH      | 21.12.23 |                 |

|                                                                   |                 |                                                                                                 |  |   |          |
|-------------------------------------------------------------------|-----------------|-------------------------------------------------------------------------------------------------|--|---|----------|
| Bauvorhaben:                                                      |                 | Bauherr: Eheleute Elke u. Peter Friedrich                                                       |  | BAUVORLAGE   |          |
| NEUBAU EINES<br>EINFAMILIENHAUSES<br>MIT ZWEI STELLPLÄTZEN<br>... |                 | Neue Chaussee 3<br>14550 Groß Kreutz<br>Bauort: .<br>Zum Krummen Feld 2 c<br>21763 Neuenkirchen |  | Ansicht   | M. 1:100 |
| AB960_P-K-W35+F_000E00GG00W..00                                   |                 | Datum, Unterschrift des Bauherrn                                                                |  | Dipl.-Ing<br><b>Cordula Schwenke</b><br>MENSCHING GmbH<br>Chromstrasse 12<br>30916 Isernhagen<br>Tel.: +49 511 7284-0<br>Fax: +49 511 7284-333 |          |
| # 71147                                                           | Bearbeiter: GEH |                                                                                                 |  | Isernhagen, den 10.10.2023   |          |

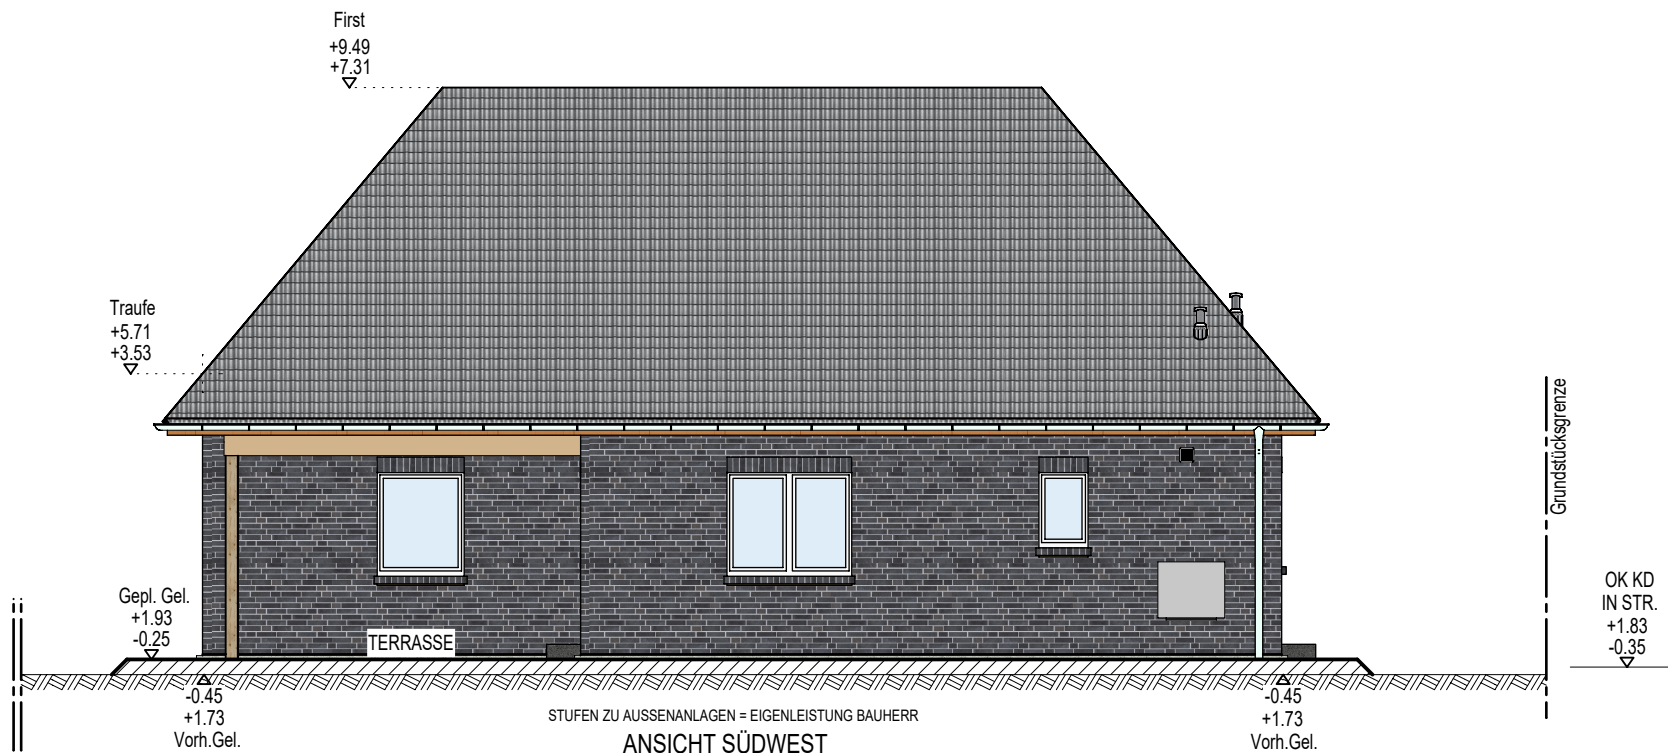

|          |          |                 |
|----------|----------|-----------------|
| Änderung | 1        | aktueller Stand |
| GEH      | 21.12.23 |                 |

|                                                                   |                 |                                                                                                 |  |   |          |
|-------------------------------------------------------------------|-----------------|-------------------------------------------------------------------------------------------------|--|---|----------|
| Bauvorhaben:                                                      |                 | Bauherr: Eheleute Elke u. Peter Friedrich                                                       |  | BAUVORLAGE   |          |
| NEUBAU EINES<br>EINFAMILIENHAUSES<br>MIT ZWEI STELLPLÄTZEN<br>... |                 | Neue Chaussee 3<br>14550 Groß Kreutz<br>Bauort: .<br>Zum Krummen Feld 2 c<br>21763 Neuenkirchen |  | Ansicht   | M. 1:100 |
| AB960_P-K-W35+F_000E00GG00W..00                                   |                 | Datum, Unterschrift des Bauherrn                                                                |  | Dipl.-Ing<br>Cordula Schwenke<br>MENSCHING GmbH<br>Chromstrasse 12<br>30916 Isernhagen<br>Tel.: +49 511 7284-0<br>Fax: +49 511 7284-333 |          |
| # 71147                                                           | Bearbeiter: GEH |                                                                                                 |  | Isernhagen, den 10.10.2023   |          |