


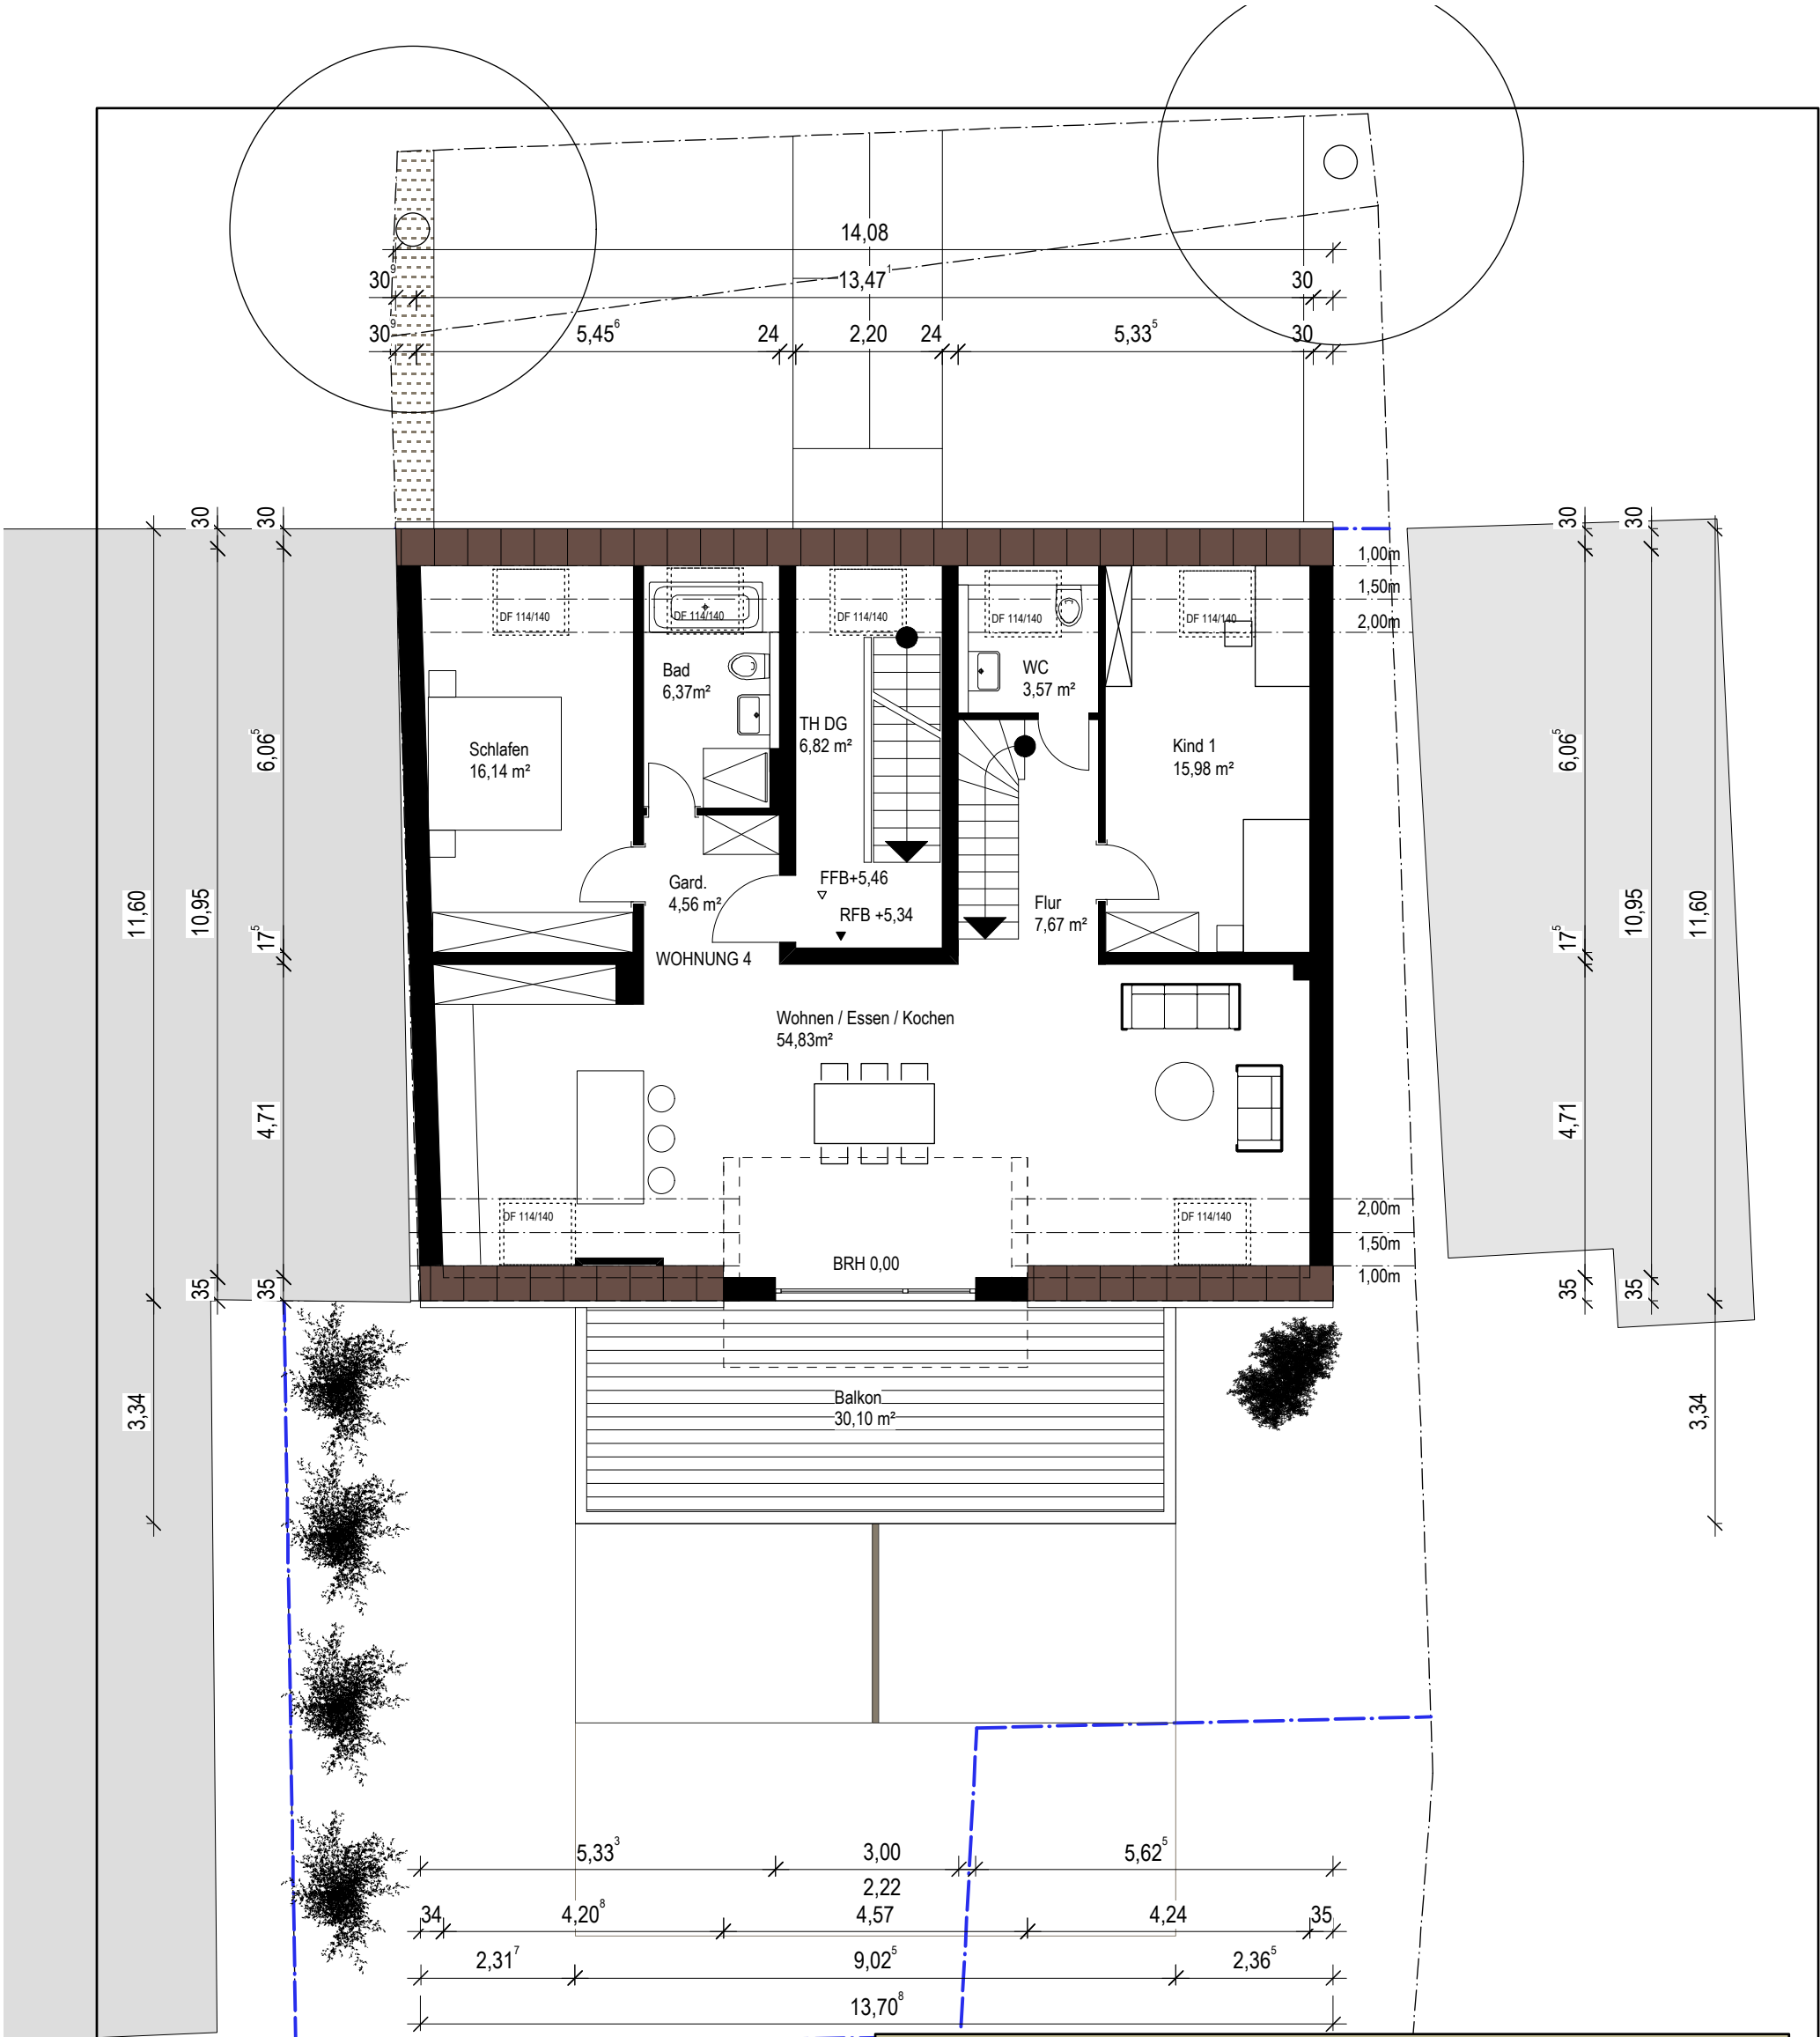

Projekt:	MFH Rudolph, Flurst. 300 / 299/12			
Bauort:	Vordere Str. 23, 73230 Kirchheim - Jesingen			
Bauherr:	Steffen Rudolph Max- Reger- Weg 7 73230 Kirchheim - Teck			
Bauteil:	1. Dachgeschoss Deckblatt			
	BWR BauWerk Rudolph GmbH Kolbstraße 15, 73230 Kirchheim, Fon 07021 80 76- 00/ Fax -06			
	Dipl.-Ing. S. Rudolph	16.01.2015	1409 GP 01	1 : 100
info@bauwerk-rudolph.de www.bauwerk-rudolph.de				
Bauherr:				
Planer:				