


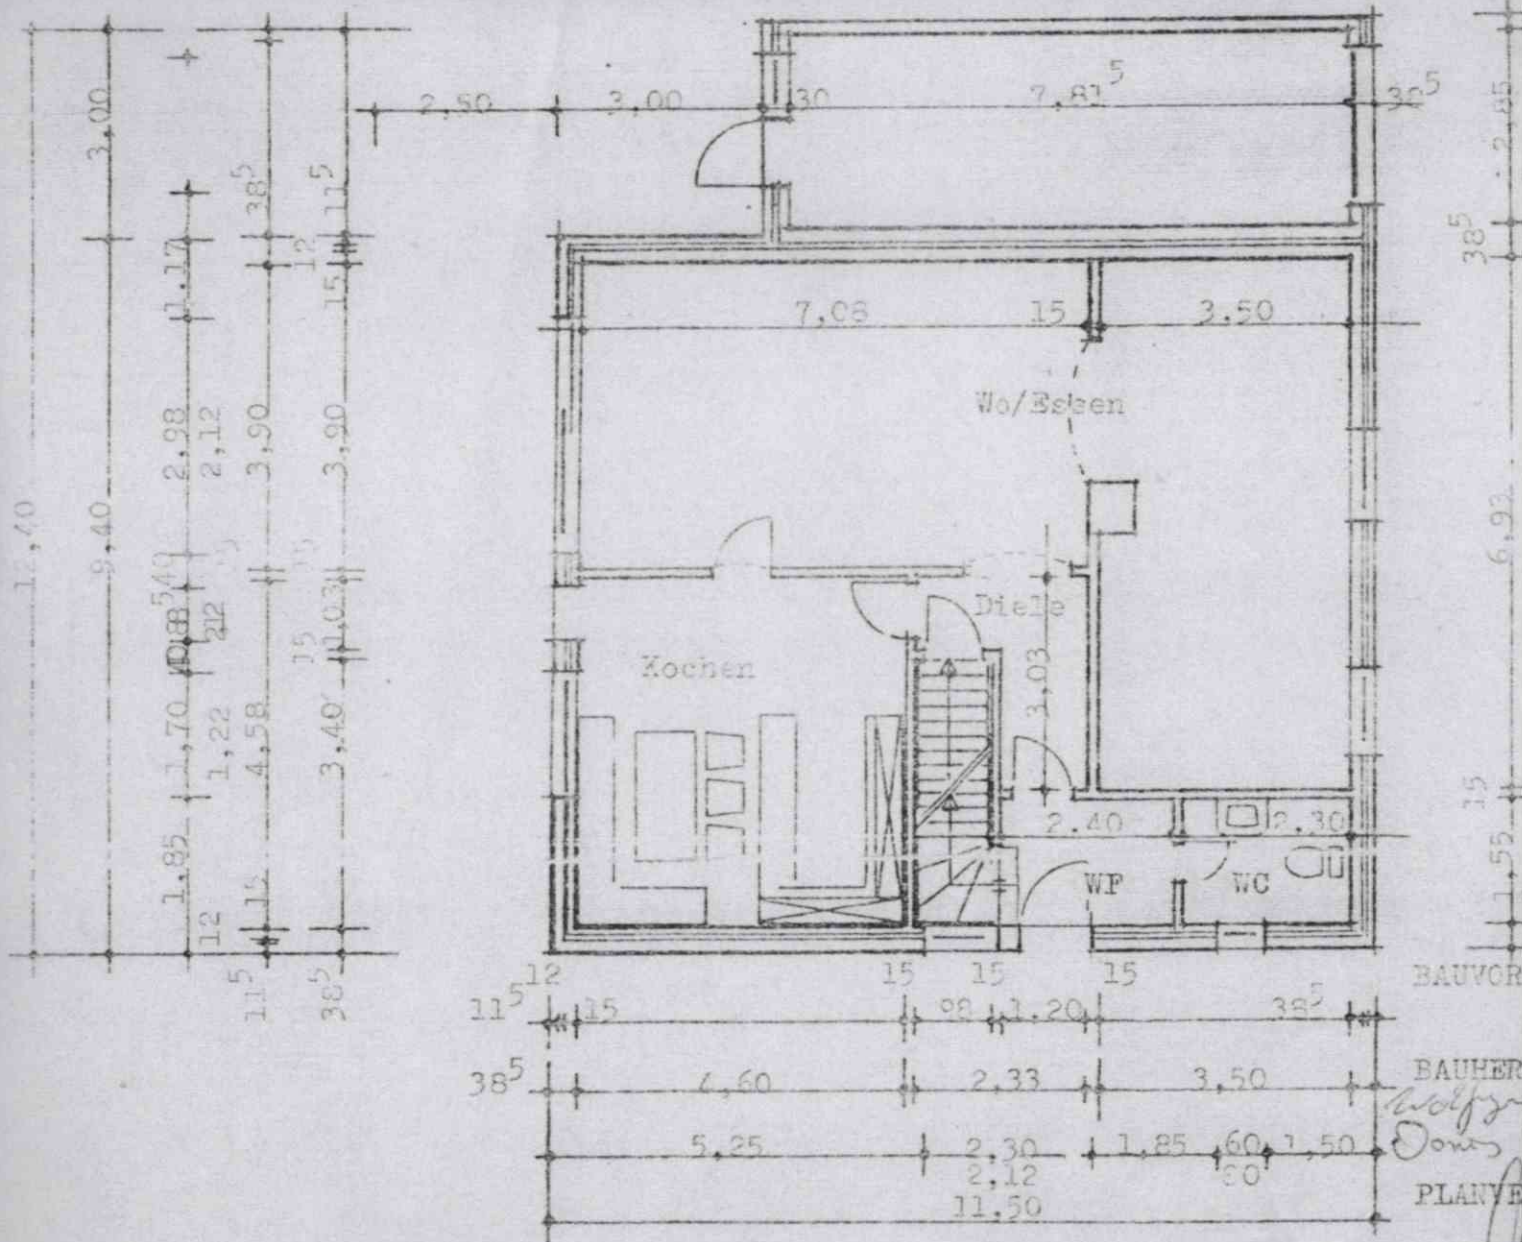

GRUNDRISS EG, M = 1 : 100




Für Stahl


negangen

11. Sep. 1985

Entwurf: W. Perle
Erstellt:

GRUNDRISS DG: M = 1 : 100

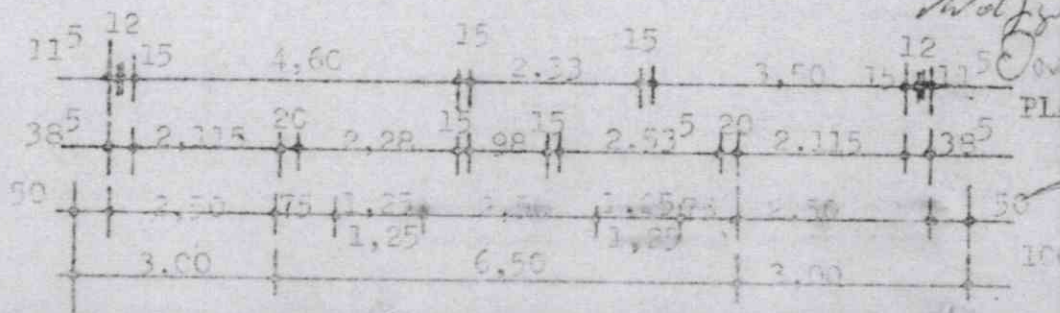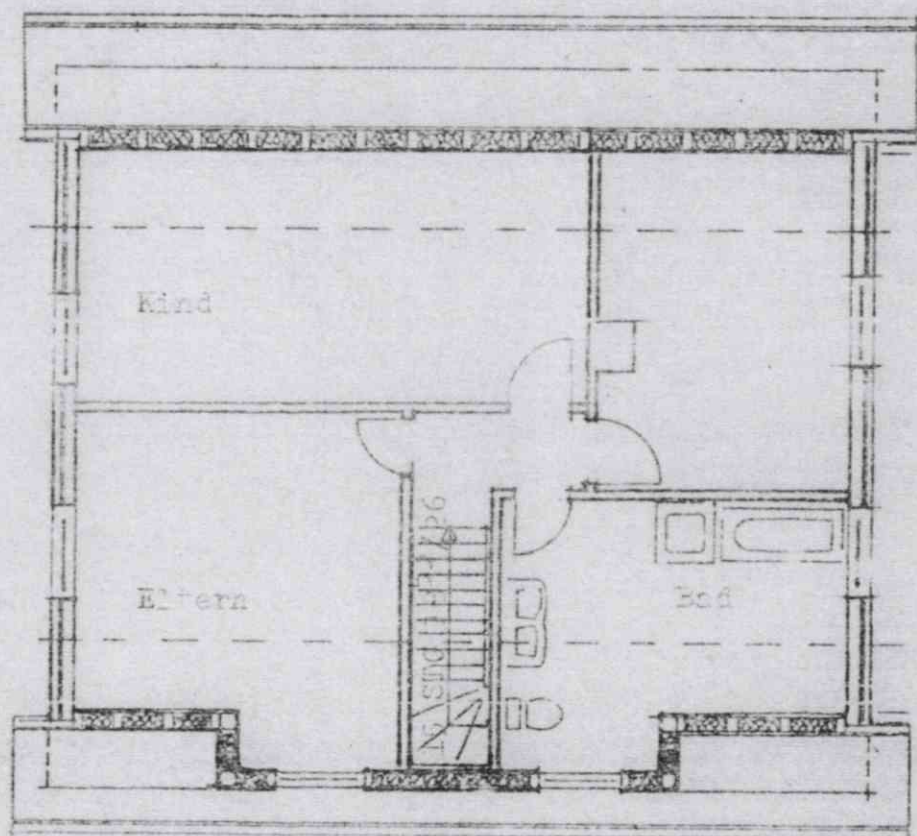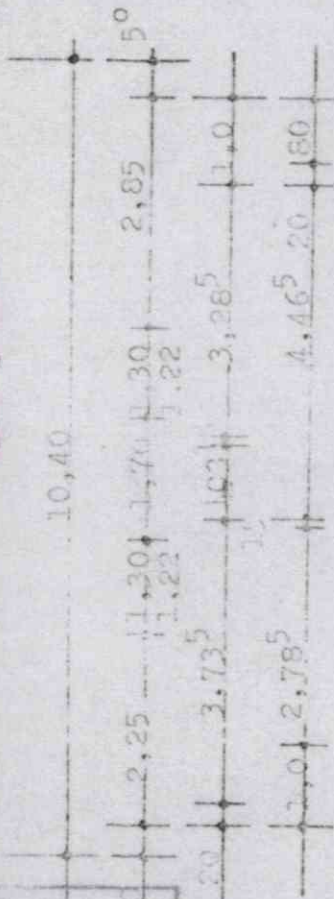

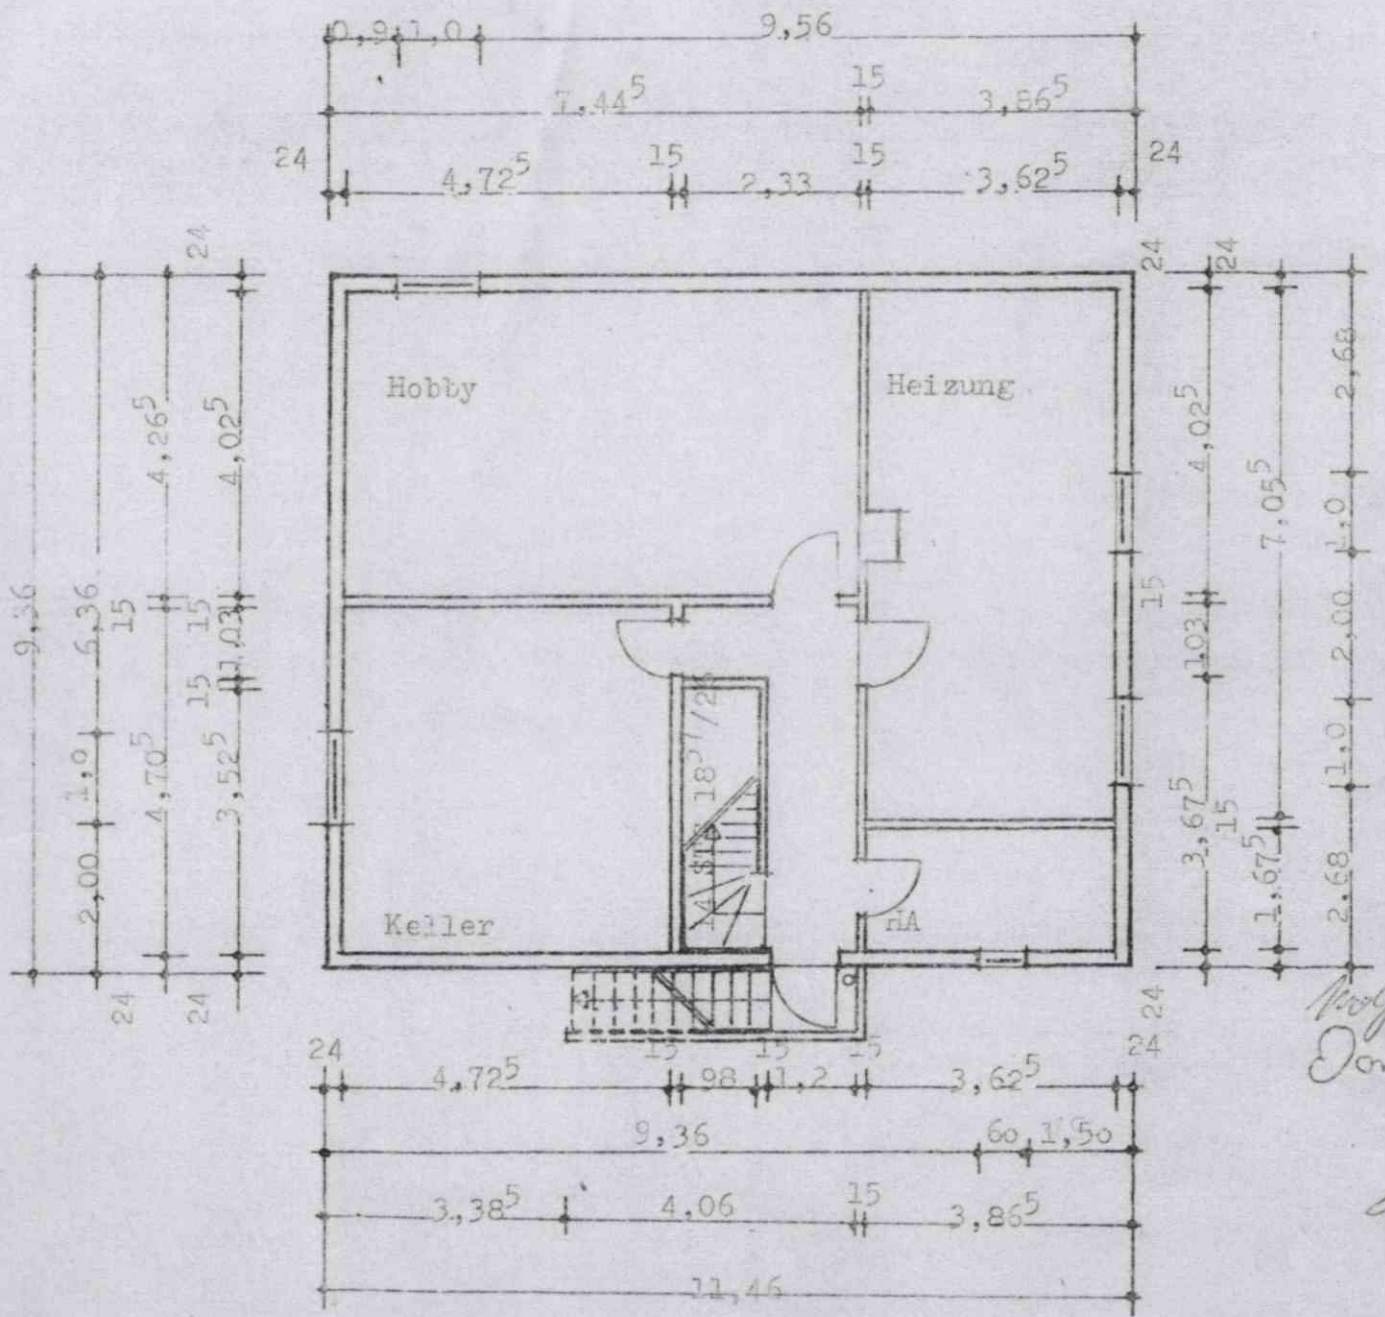

GRUNDRISS KG, M = 1 : 100