


~~BLATT 1~~

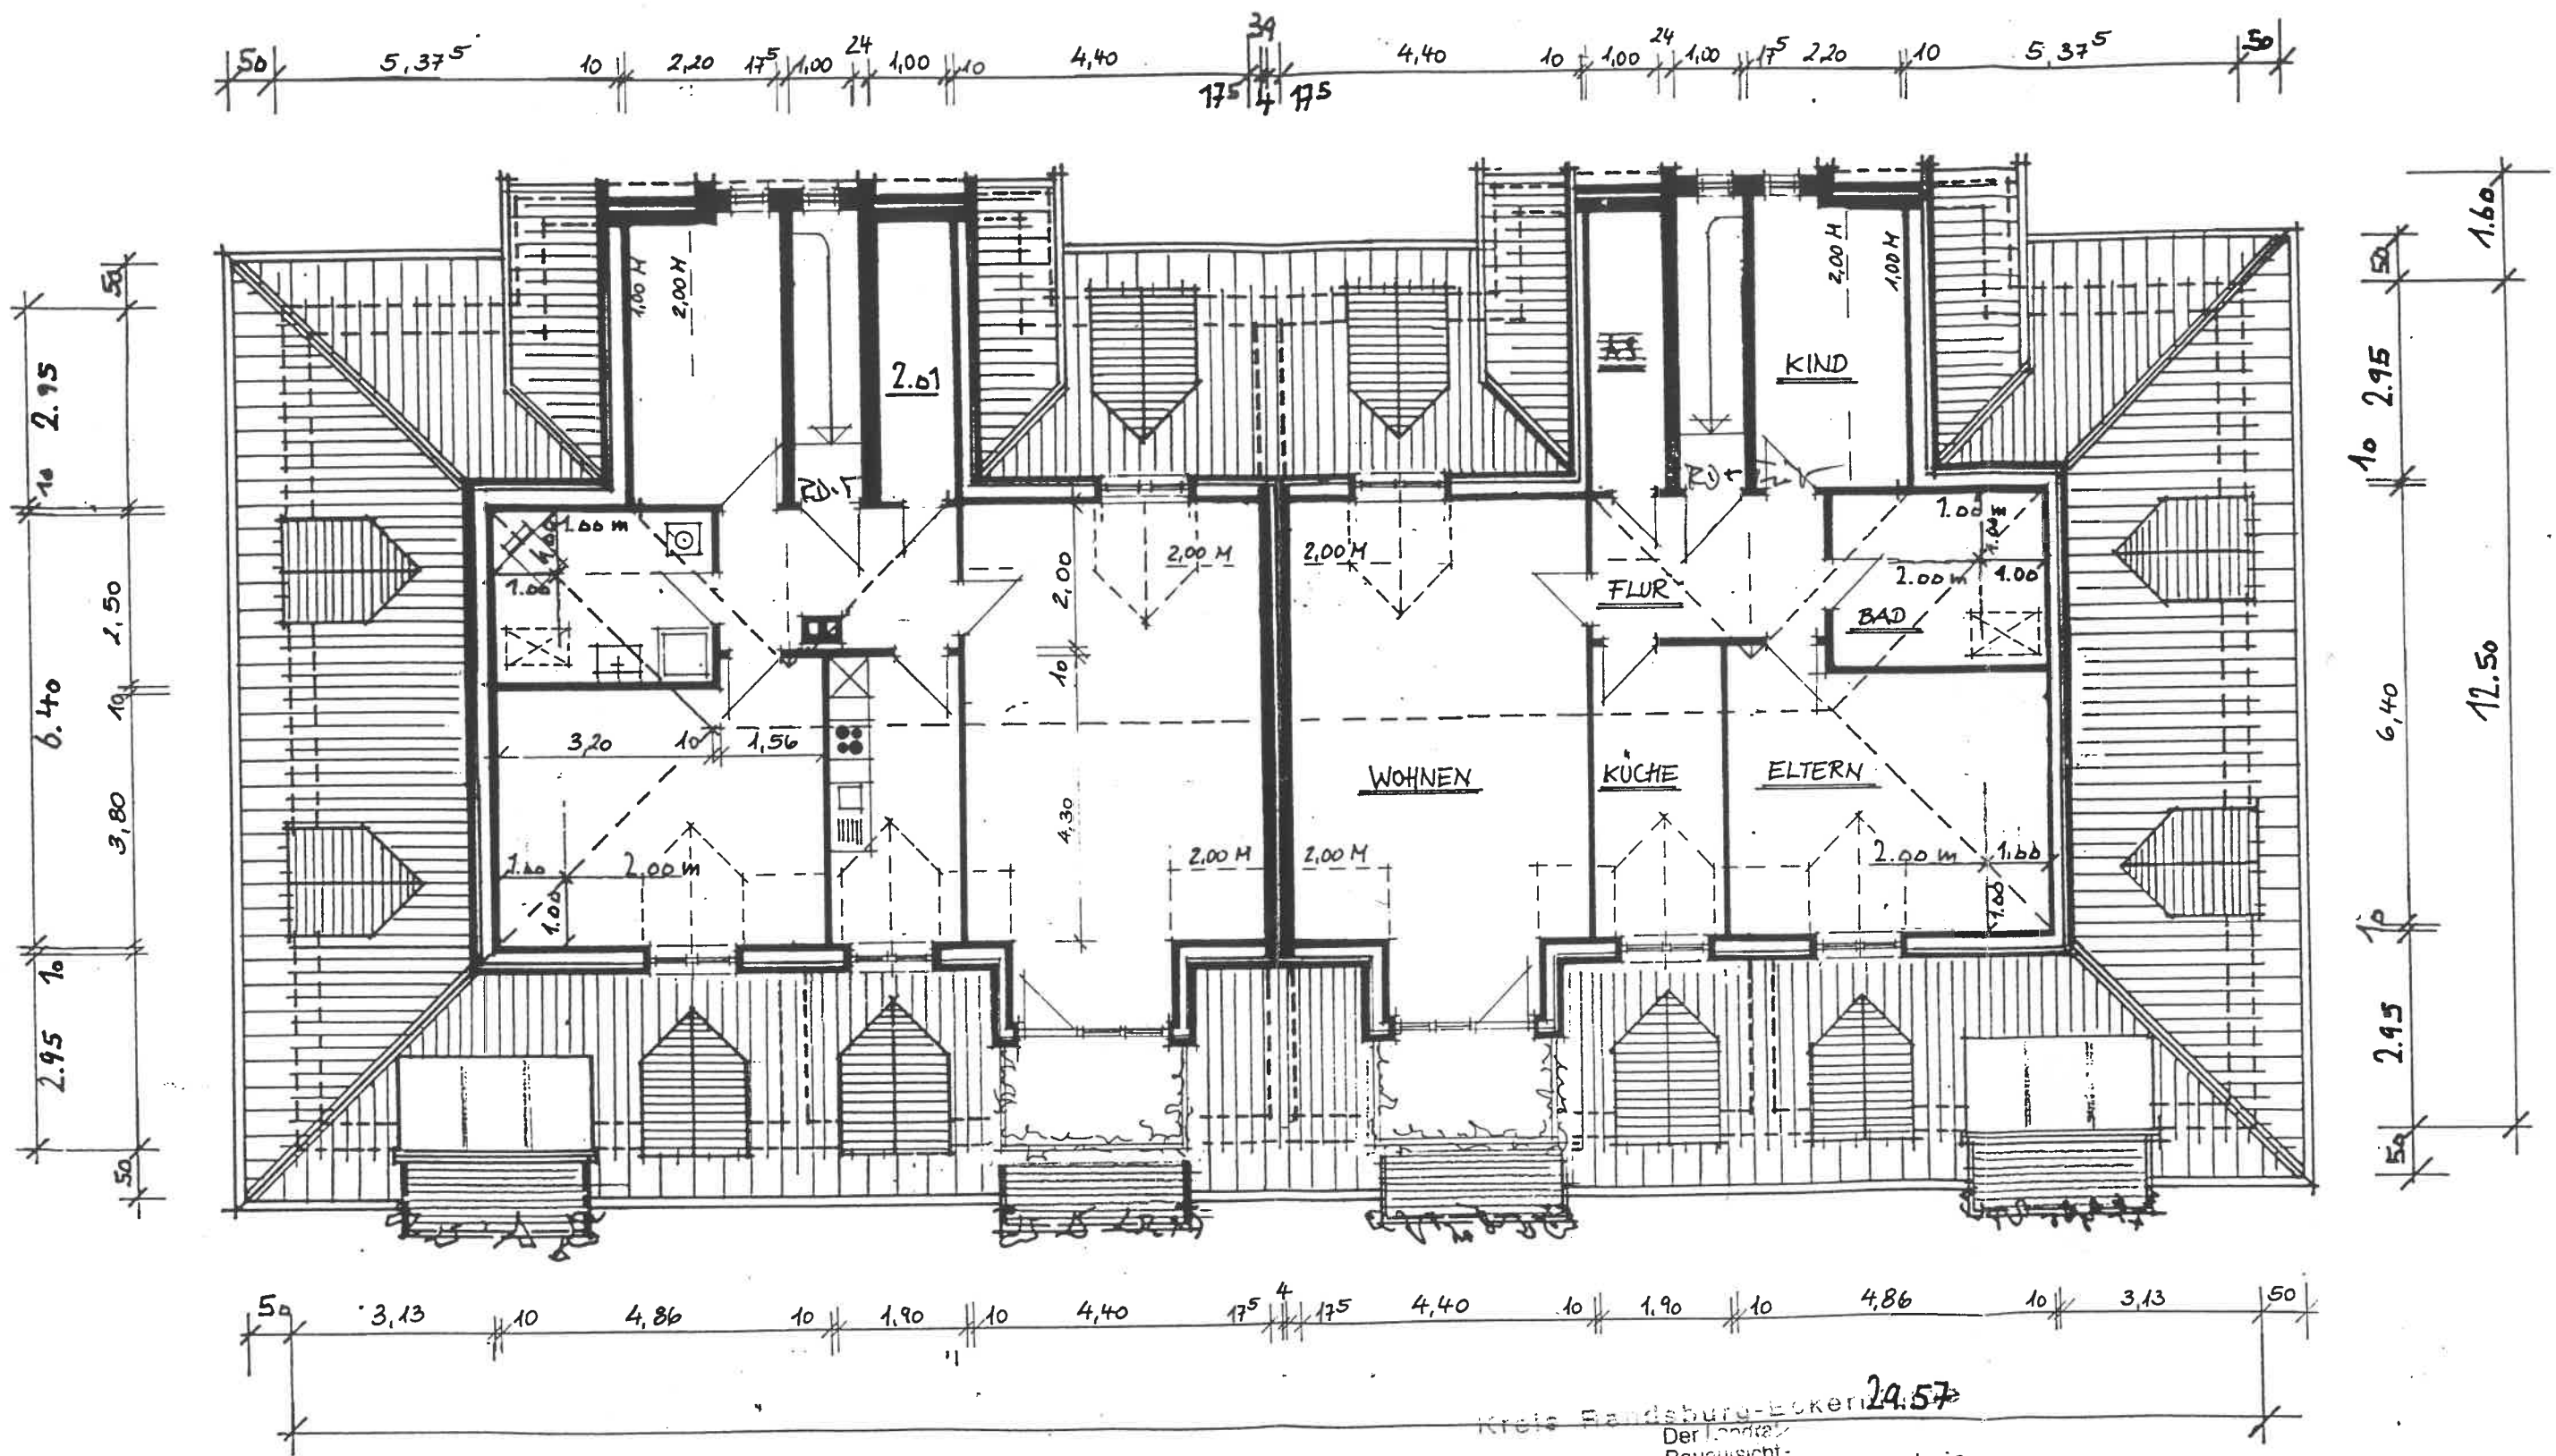

DACHGESCHOSS 2. EBENE

M. 48400

Kreis Rendsburg-Eckern ^{24.57}
Der Landrat
- Bauaufsicht -
Anl. Nr. zum Bauschein

-121/00/96

Gesehen
Rendsburg, den 7. Juni 1996
L.A. *[Signature]*

DER ARCHITEKT

HERMANN NISSEN
DIPL.-ING. ARCHITEKT
ARCHITEKTENLISTE NR. 476
BISMARCKSTRASSE 11
24768 RENDSBURG

Wissen

05.02.1996