




ansicht von nordosten

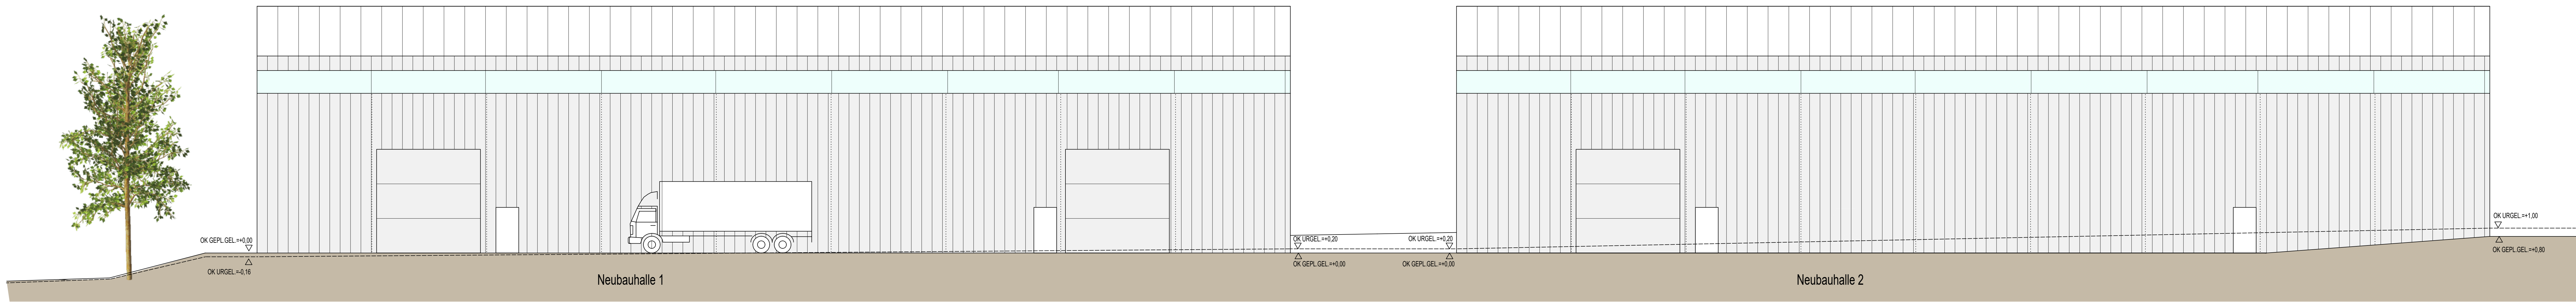

ansicht von südwesten

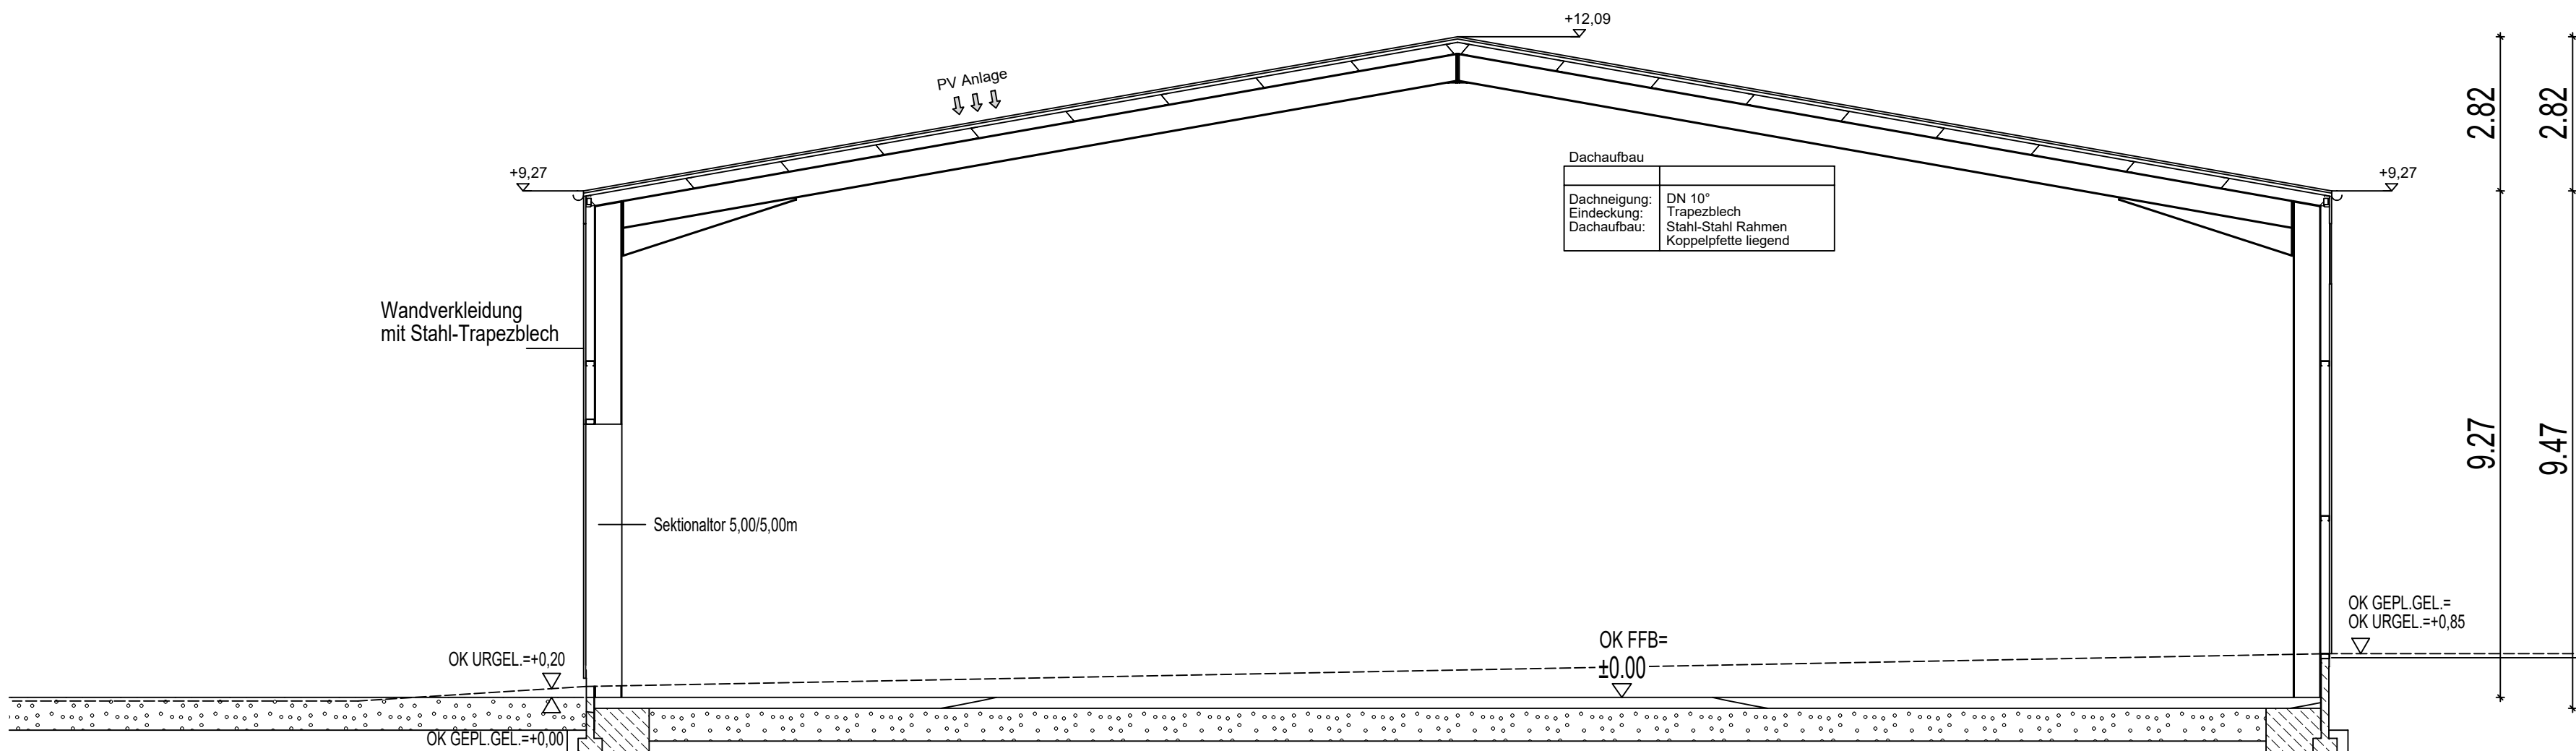


schnitt A-A Neubauhalle 1

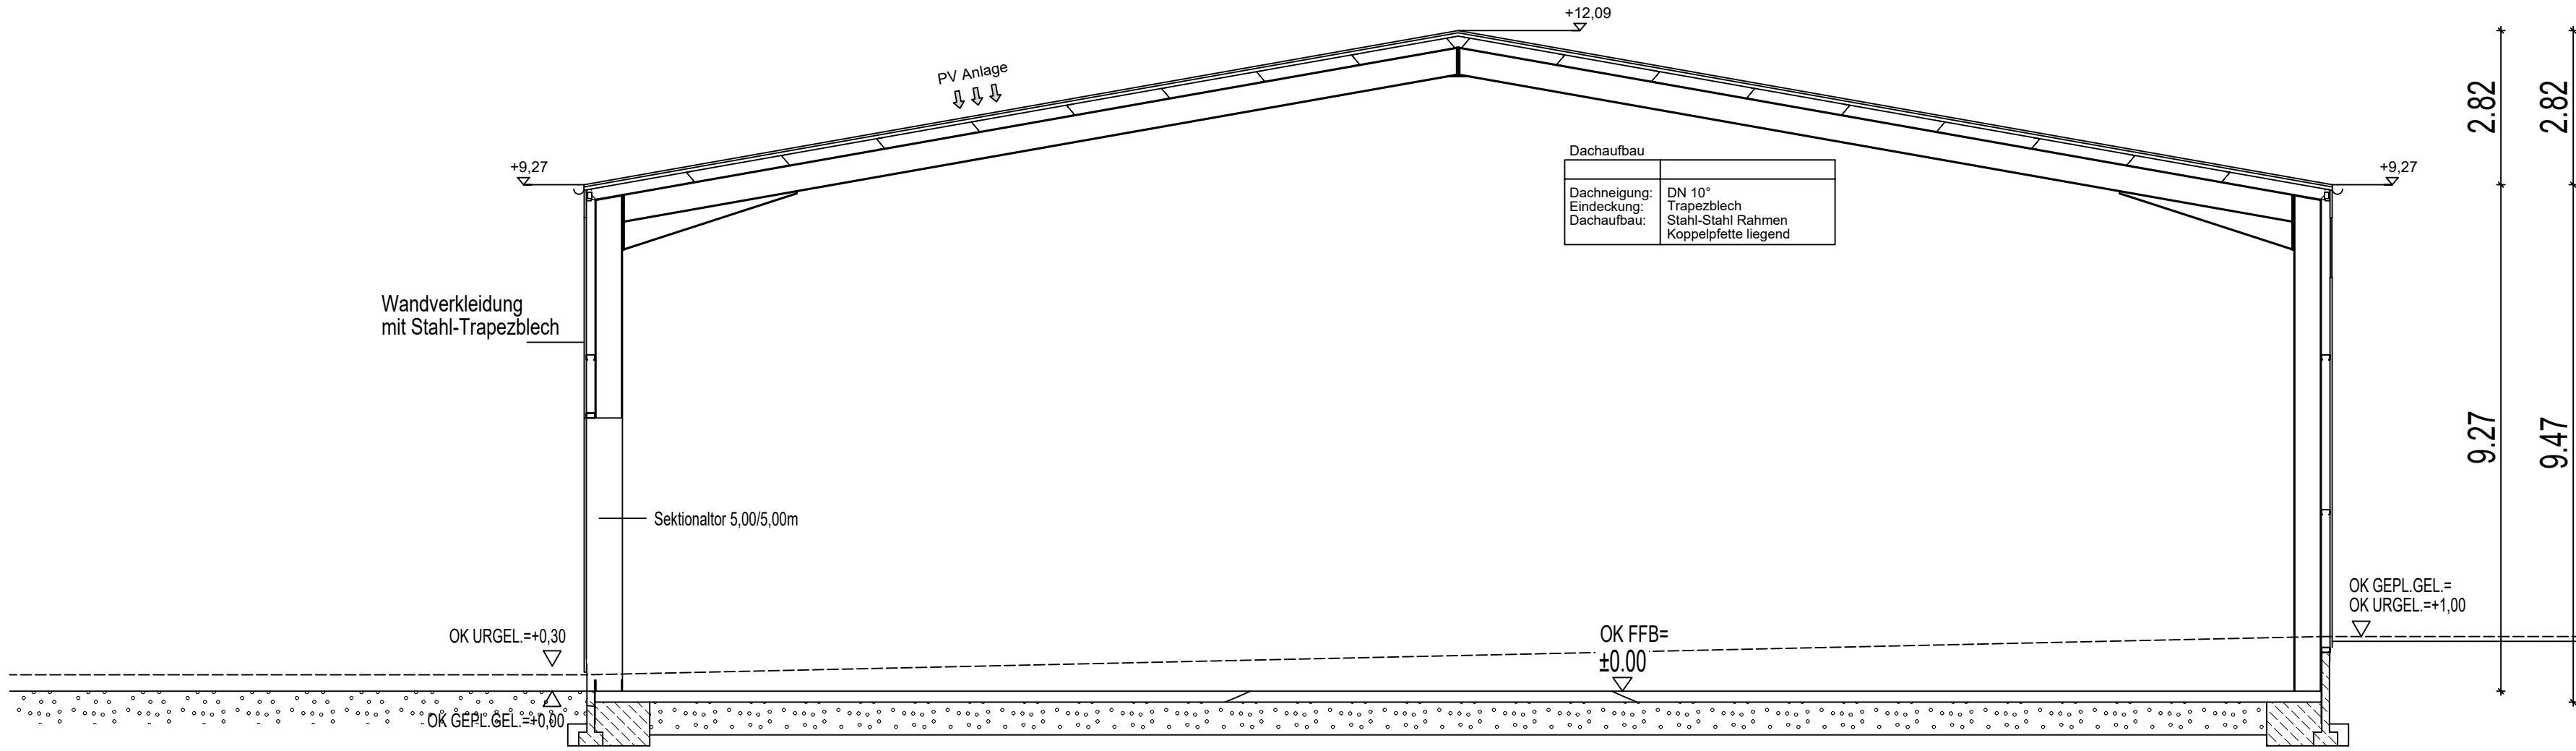

schnitt B-B Neubauhalle 2



ansicht von südosten

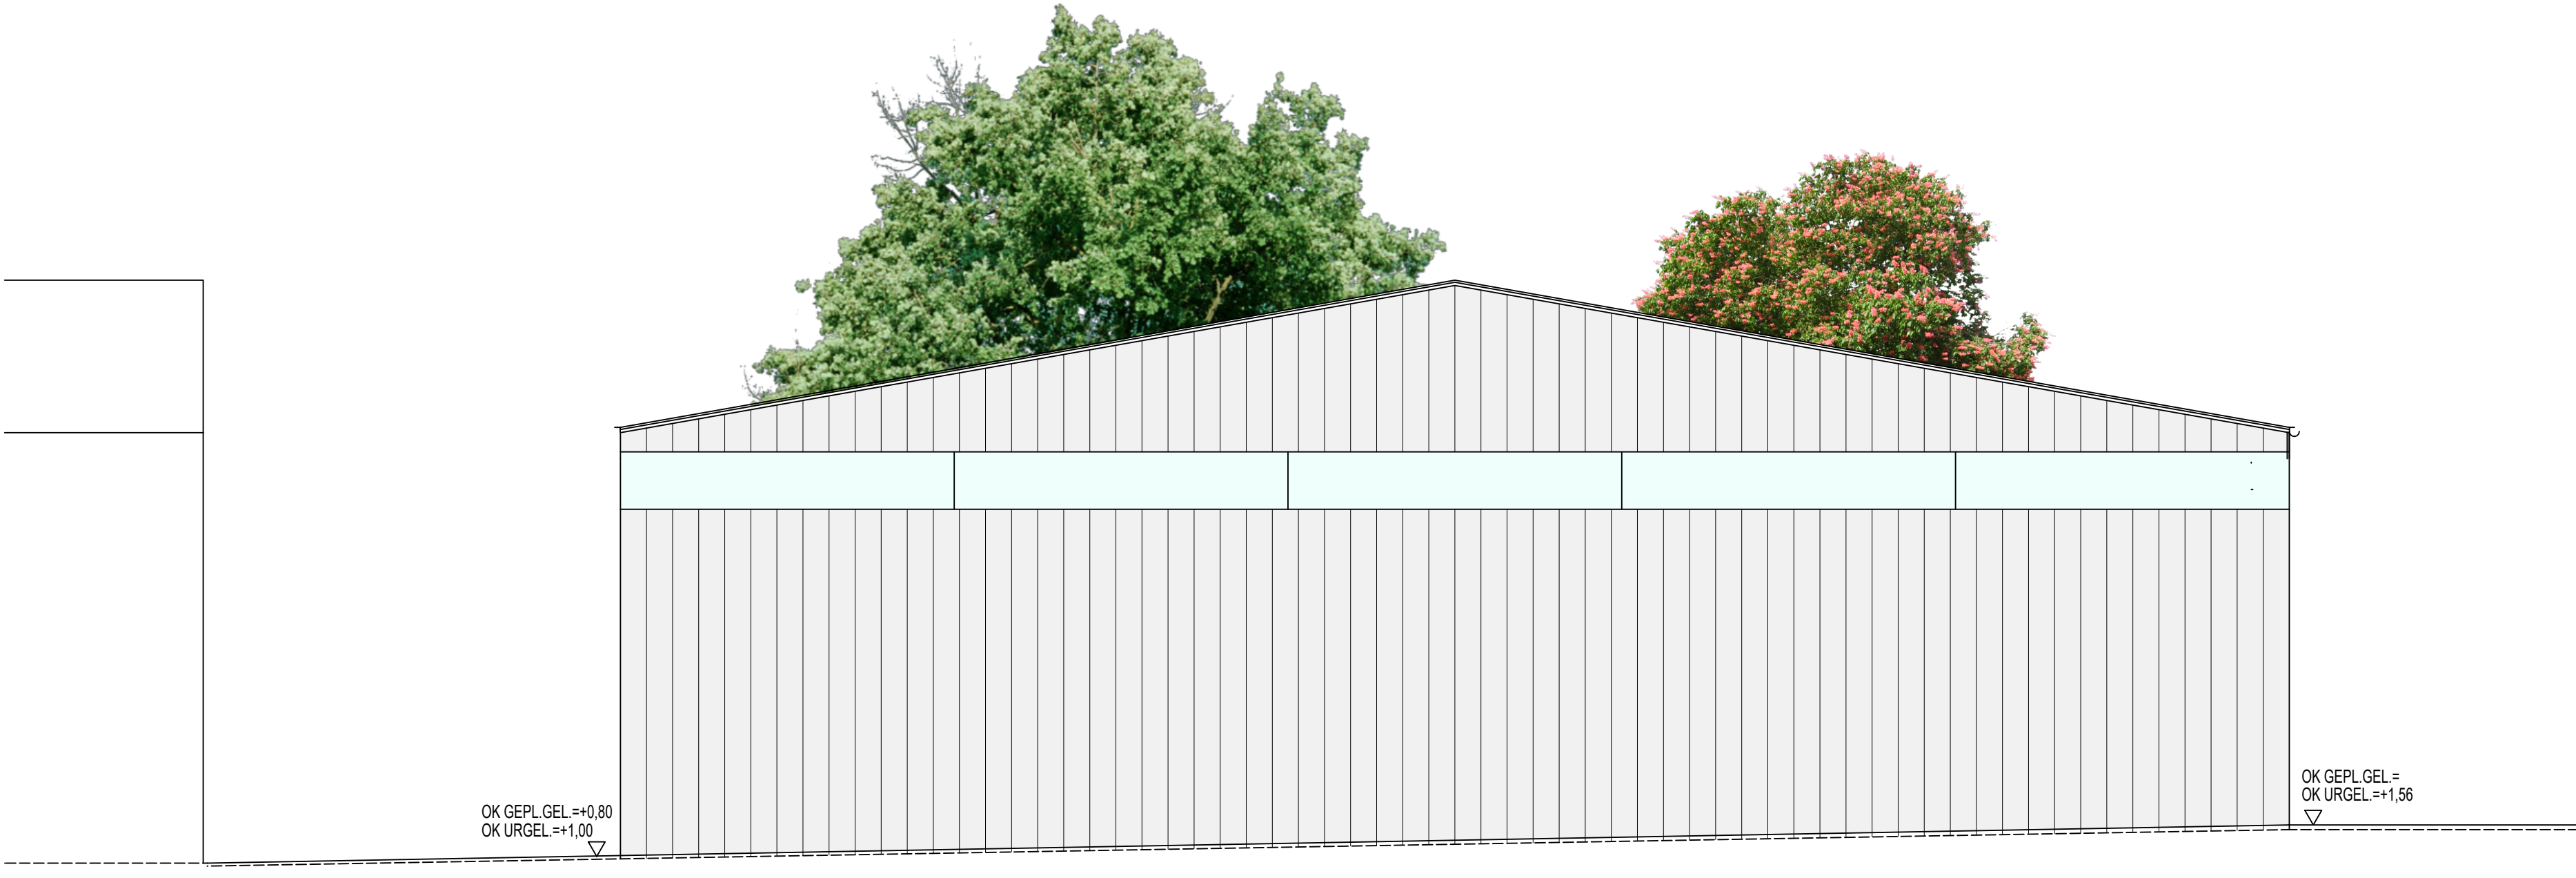

ansicht von nordwesten

Eingabeplan

Bauvorhaben	Neubau von zwei Gewerbehallen	
Bauort	Fl.-Nr. 214/2 Gmkg. Au v. Wald 94336 Hunderdorf	
Bauherr	Gewerbepark Hunderdorf AG Im Gewerbepark 1 94336 Hunderdorf	
Nachbarn	Flur-Nr. 214 Gmkg. Au v. Wald	
Plan	Maßstab: 1:100	Planinhalt: Schnitt, Ansichten
	Datum: 12.07.2018	Projektnummer: 835
maier + maier architekten gmbh schillerstraße 29 94474 Wilshofen 08541/94410 info@arch-maier.de www.arch-maier.de		