


Grundriss

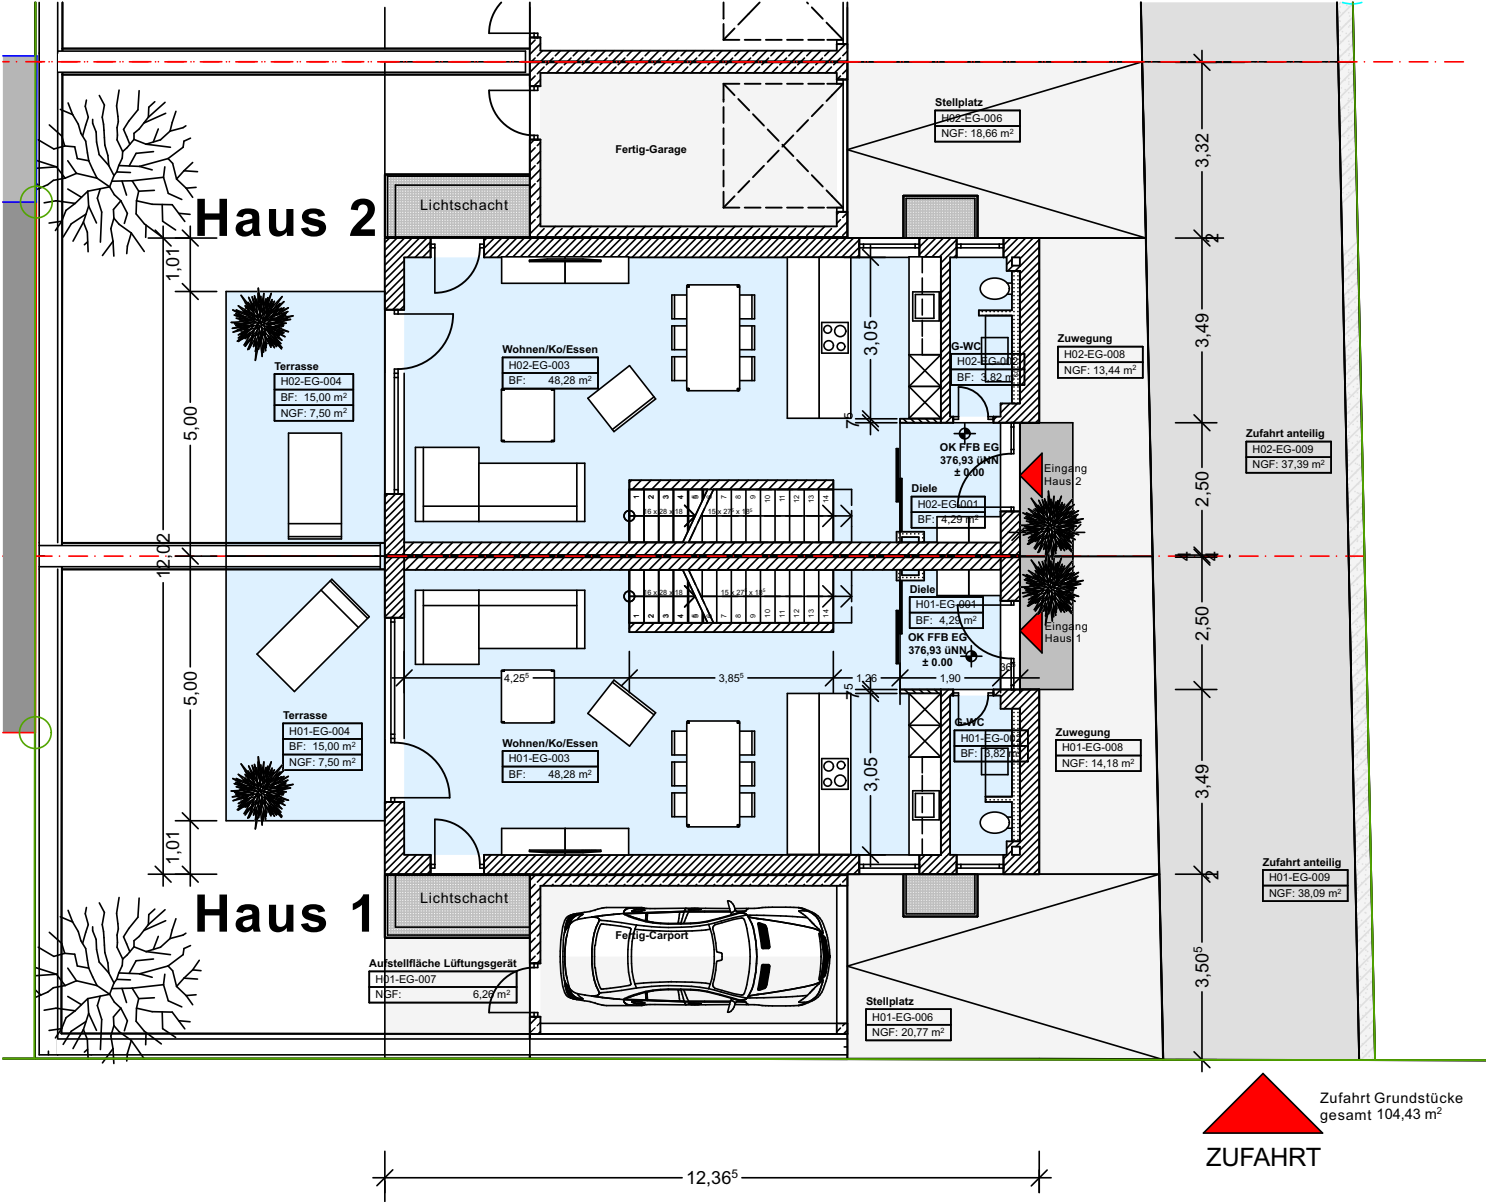

Abbildungen dienen nur zur Orientierung
sämtl. Maßangaben sind Rohbaumaße