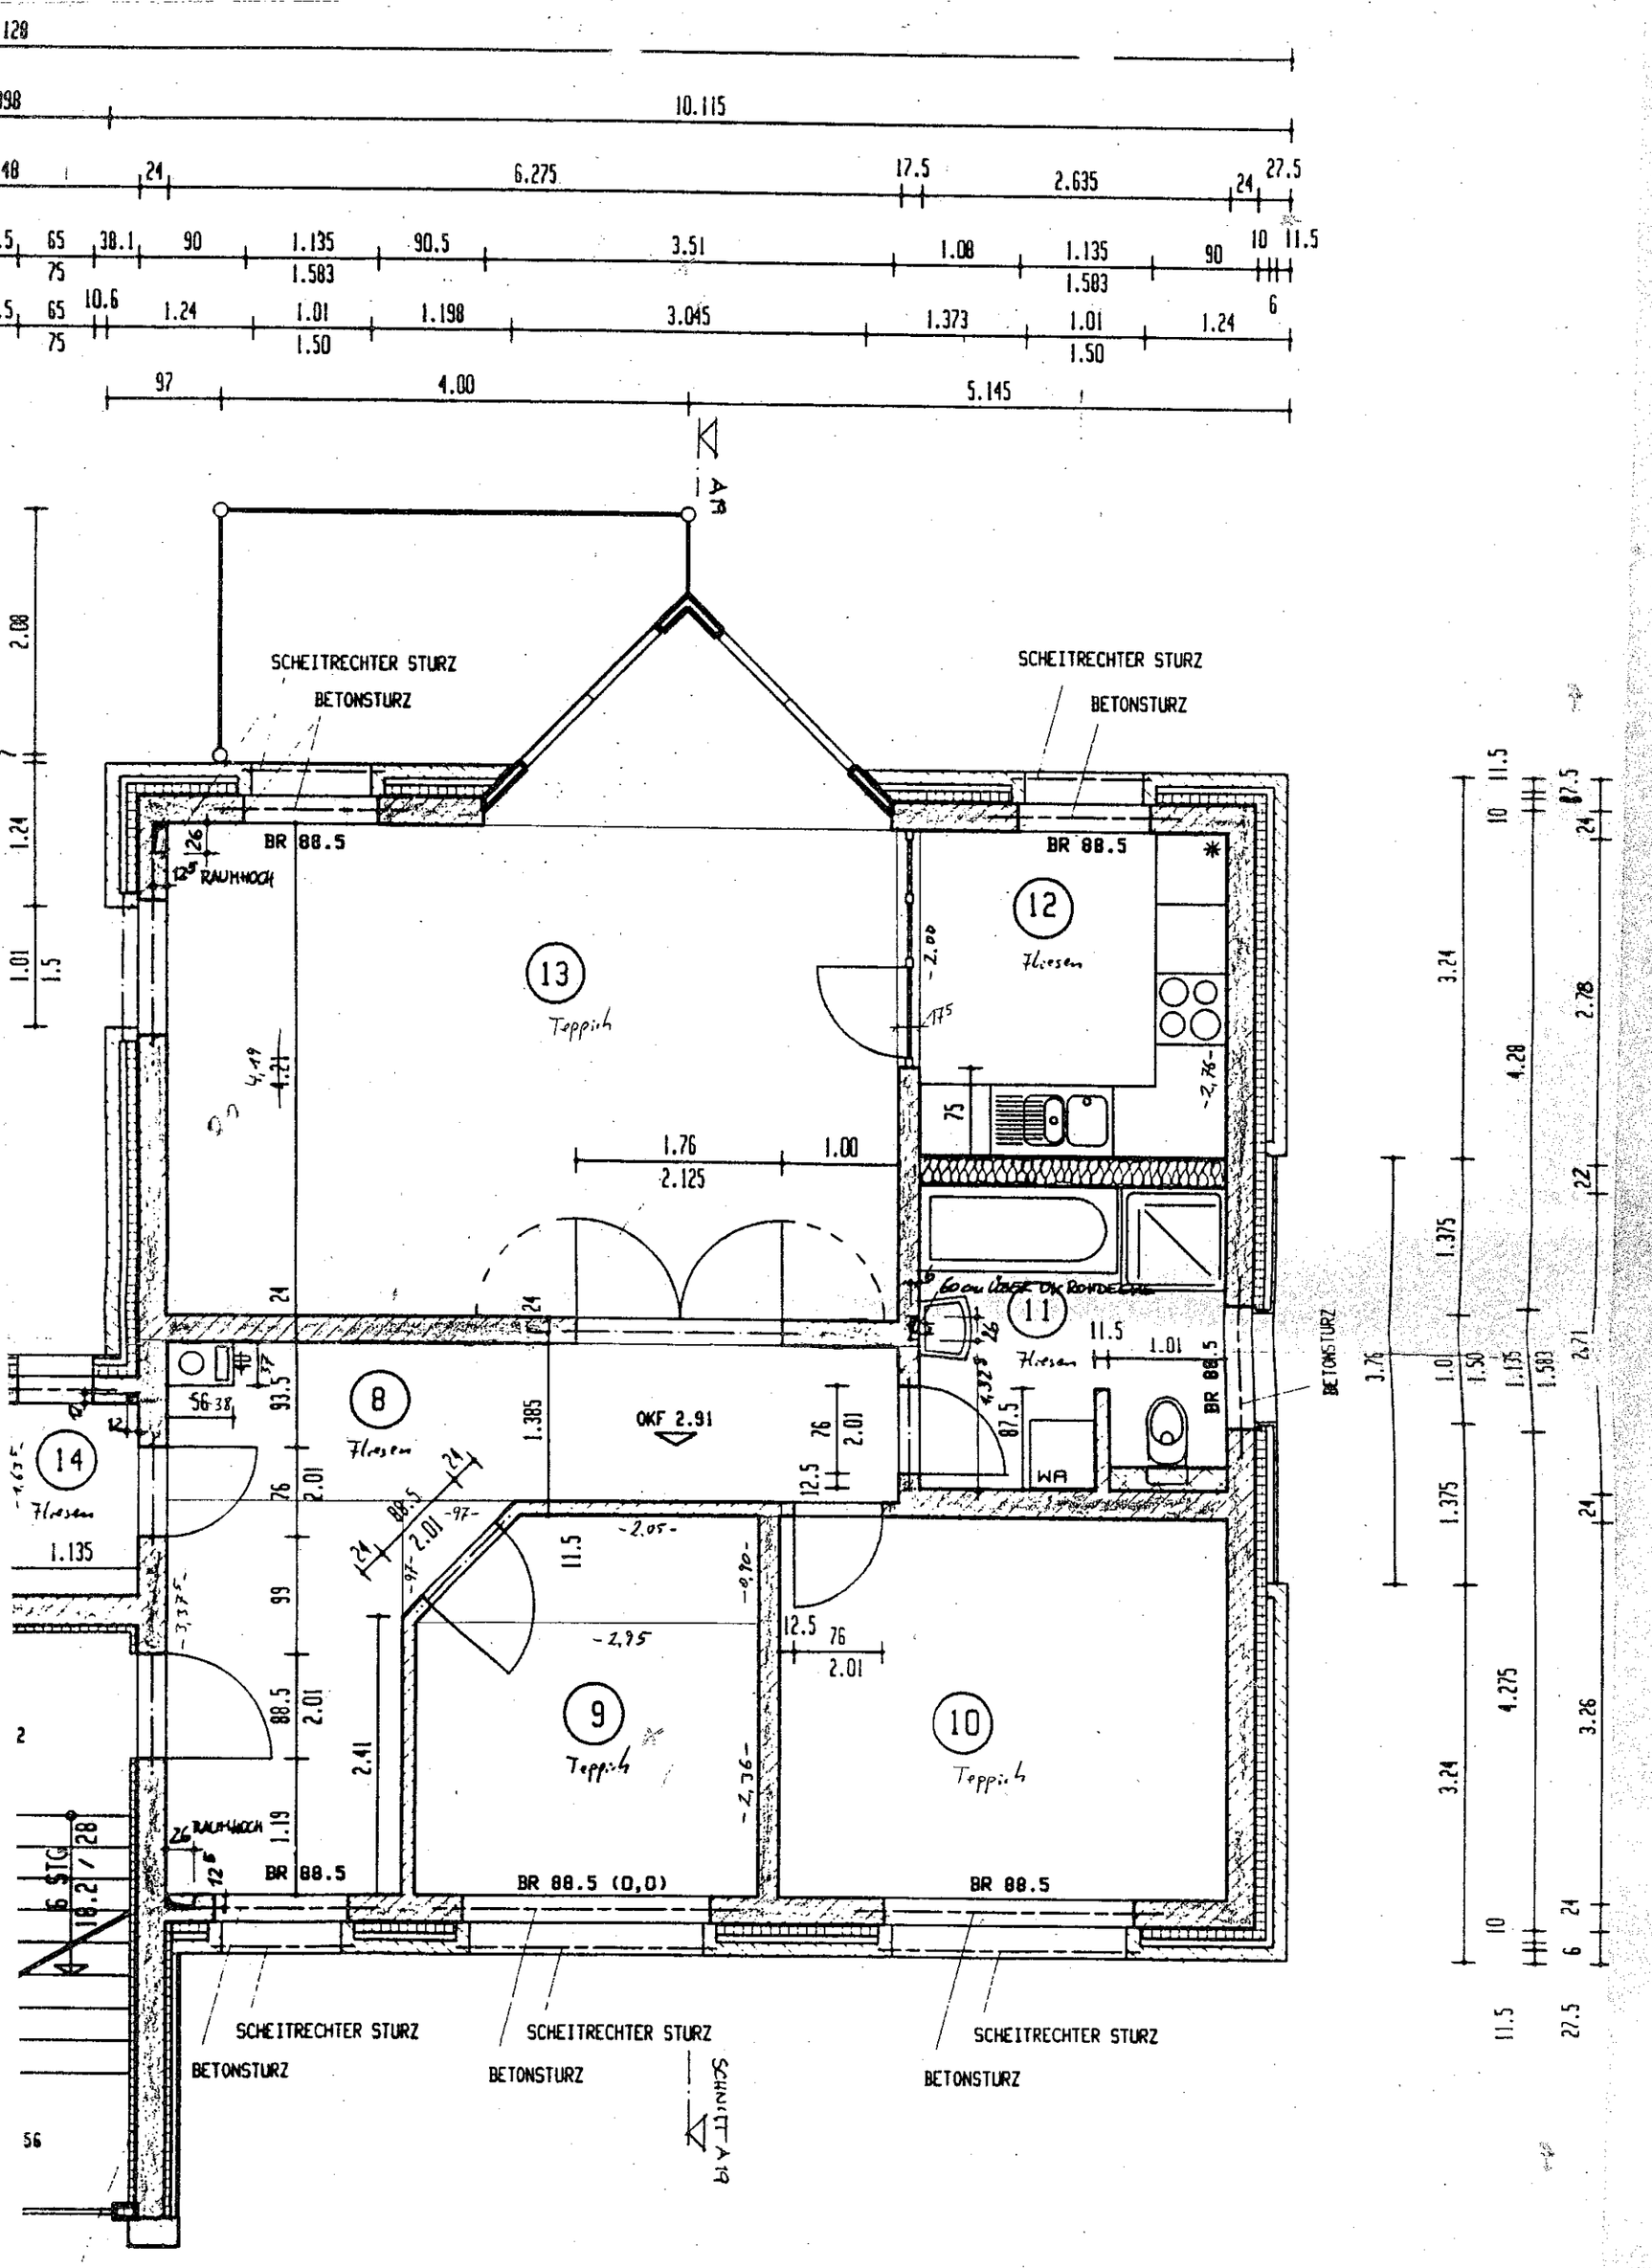
SCHEITRECHTER STURZ
BETONSTURZ
BR 88.5
RAUMHOCH
13
Teppich
12
Fliesen
11
Fliesen
8
Fliesen
14
Fliesen
9
Teppich
10
Teppich
OKF 2.91
WA
BETONSTURZ
SCHNITT A-B
SCHNITT A-A
BR 88.5 (0,0)
6 STG
18.2 / 28