
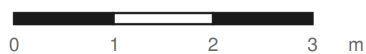


3-ZIMMER-EIGENTUMSWOHNUNG



WOHNFLÄCHE CA. 75,30 m²

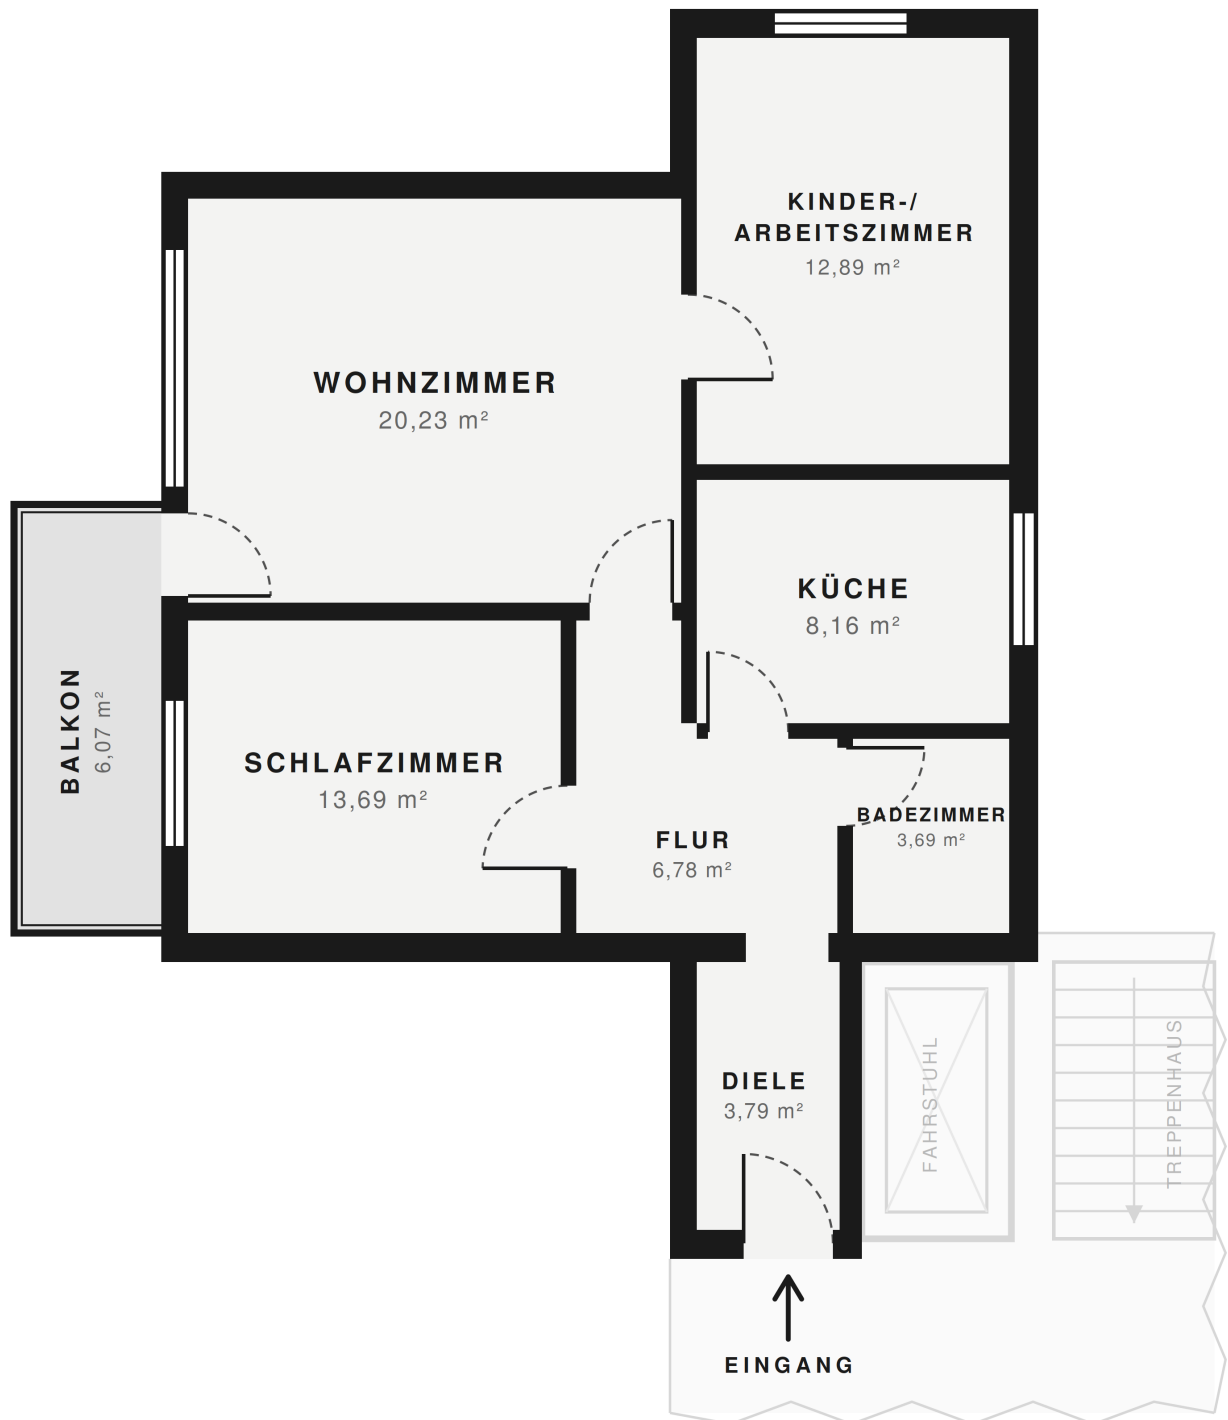

Alle Maße und Flächenangaben sind ca.-Angaben ohne Gewähr.

3-ZIMMER-EIGENTUMSWOHNUNG

WOHNFLÄCHE CA. 75,30 m²

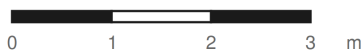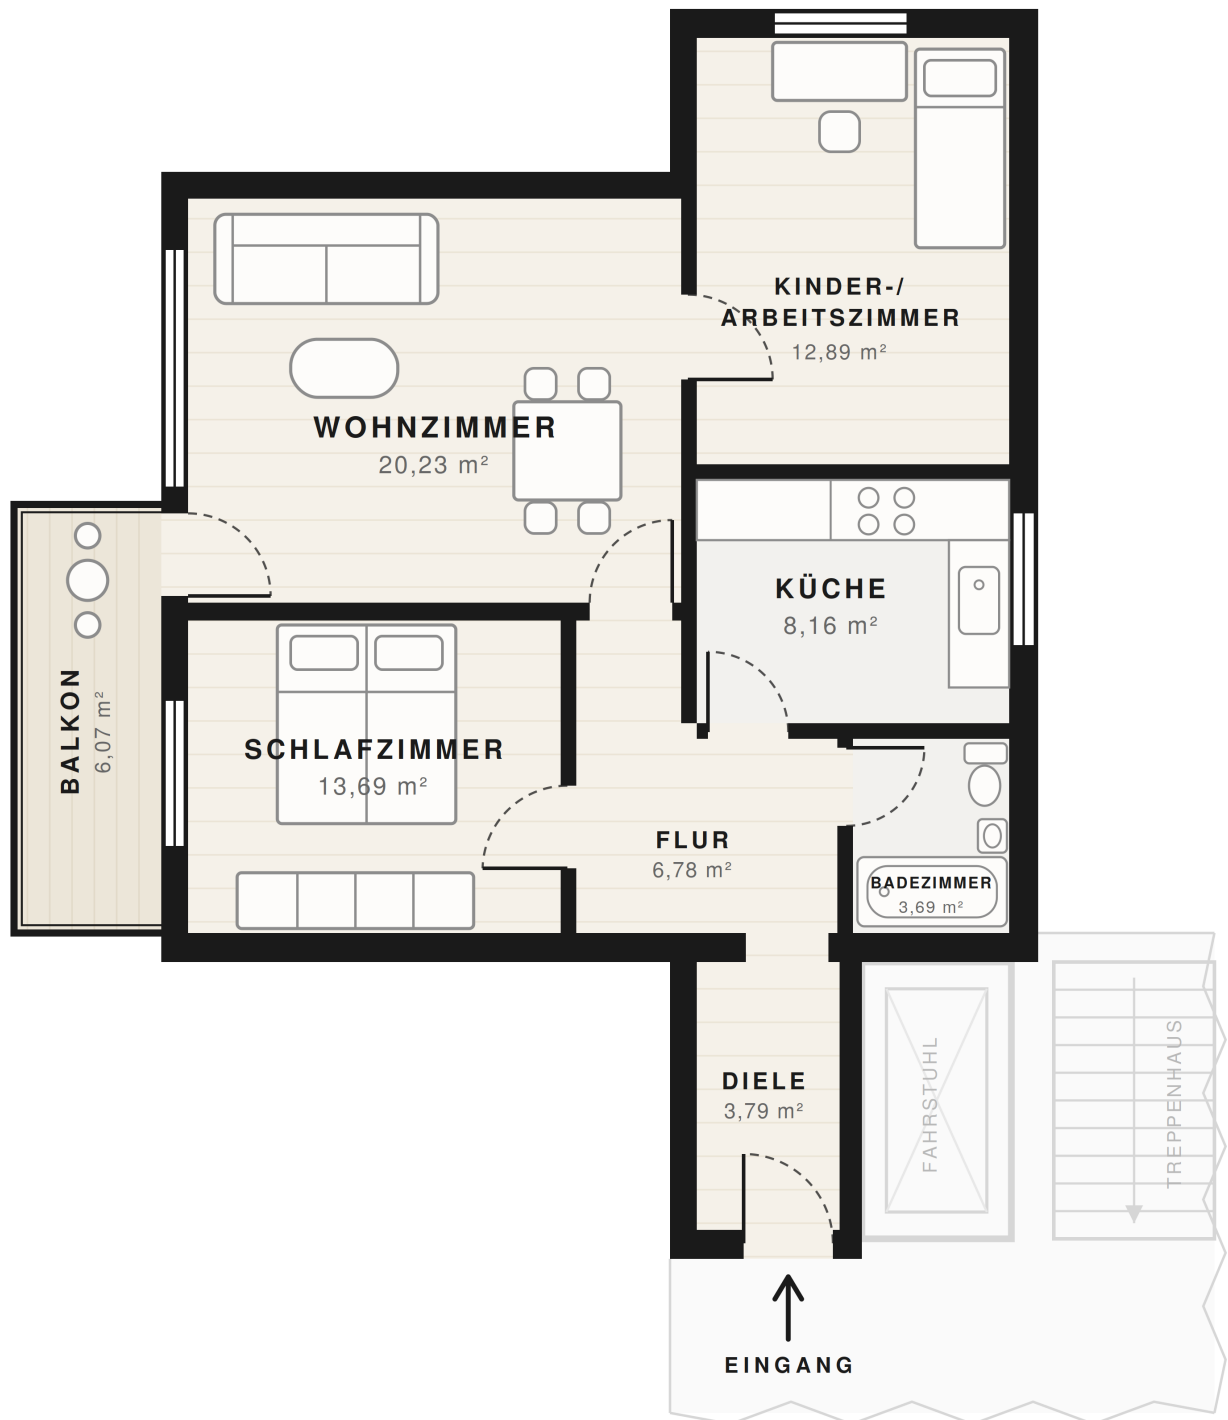

Alle Maße und Flächenangaben sind ca.-Angaben ohne Gewähr.
Beispiel einer möglichen Möblierung. Die dargestellte Einrichtung dient ausschließlich der Veranschaulichung und ist nicht Bestandteil des Angebots.