


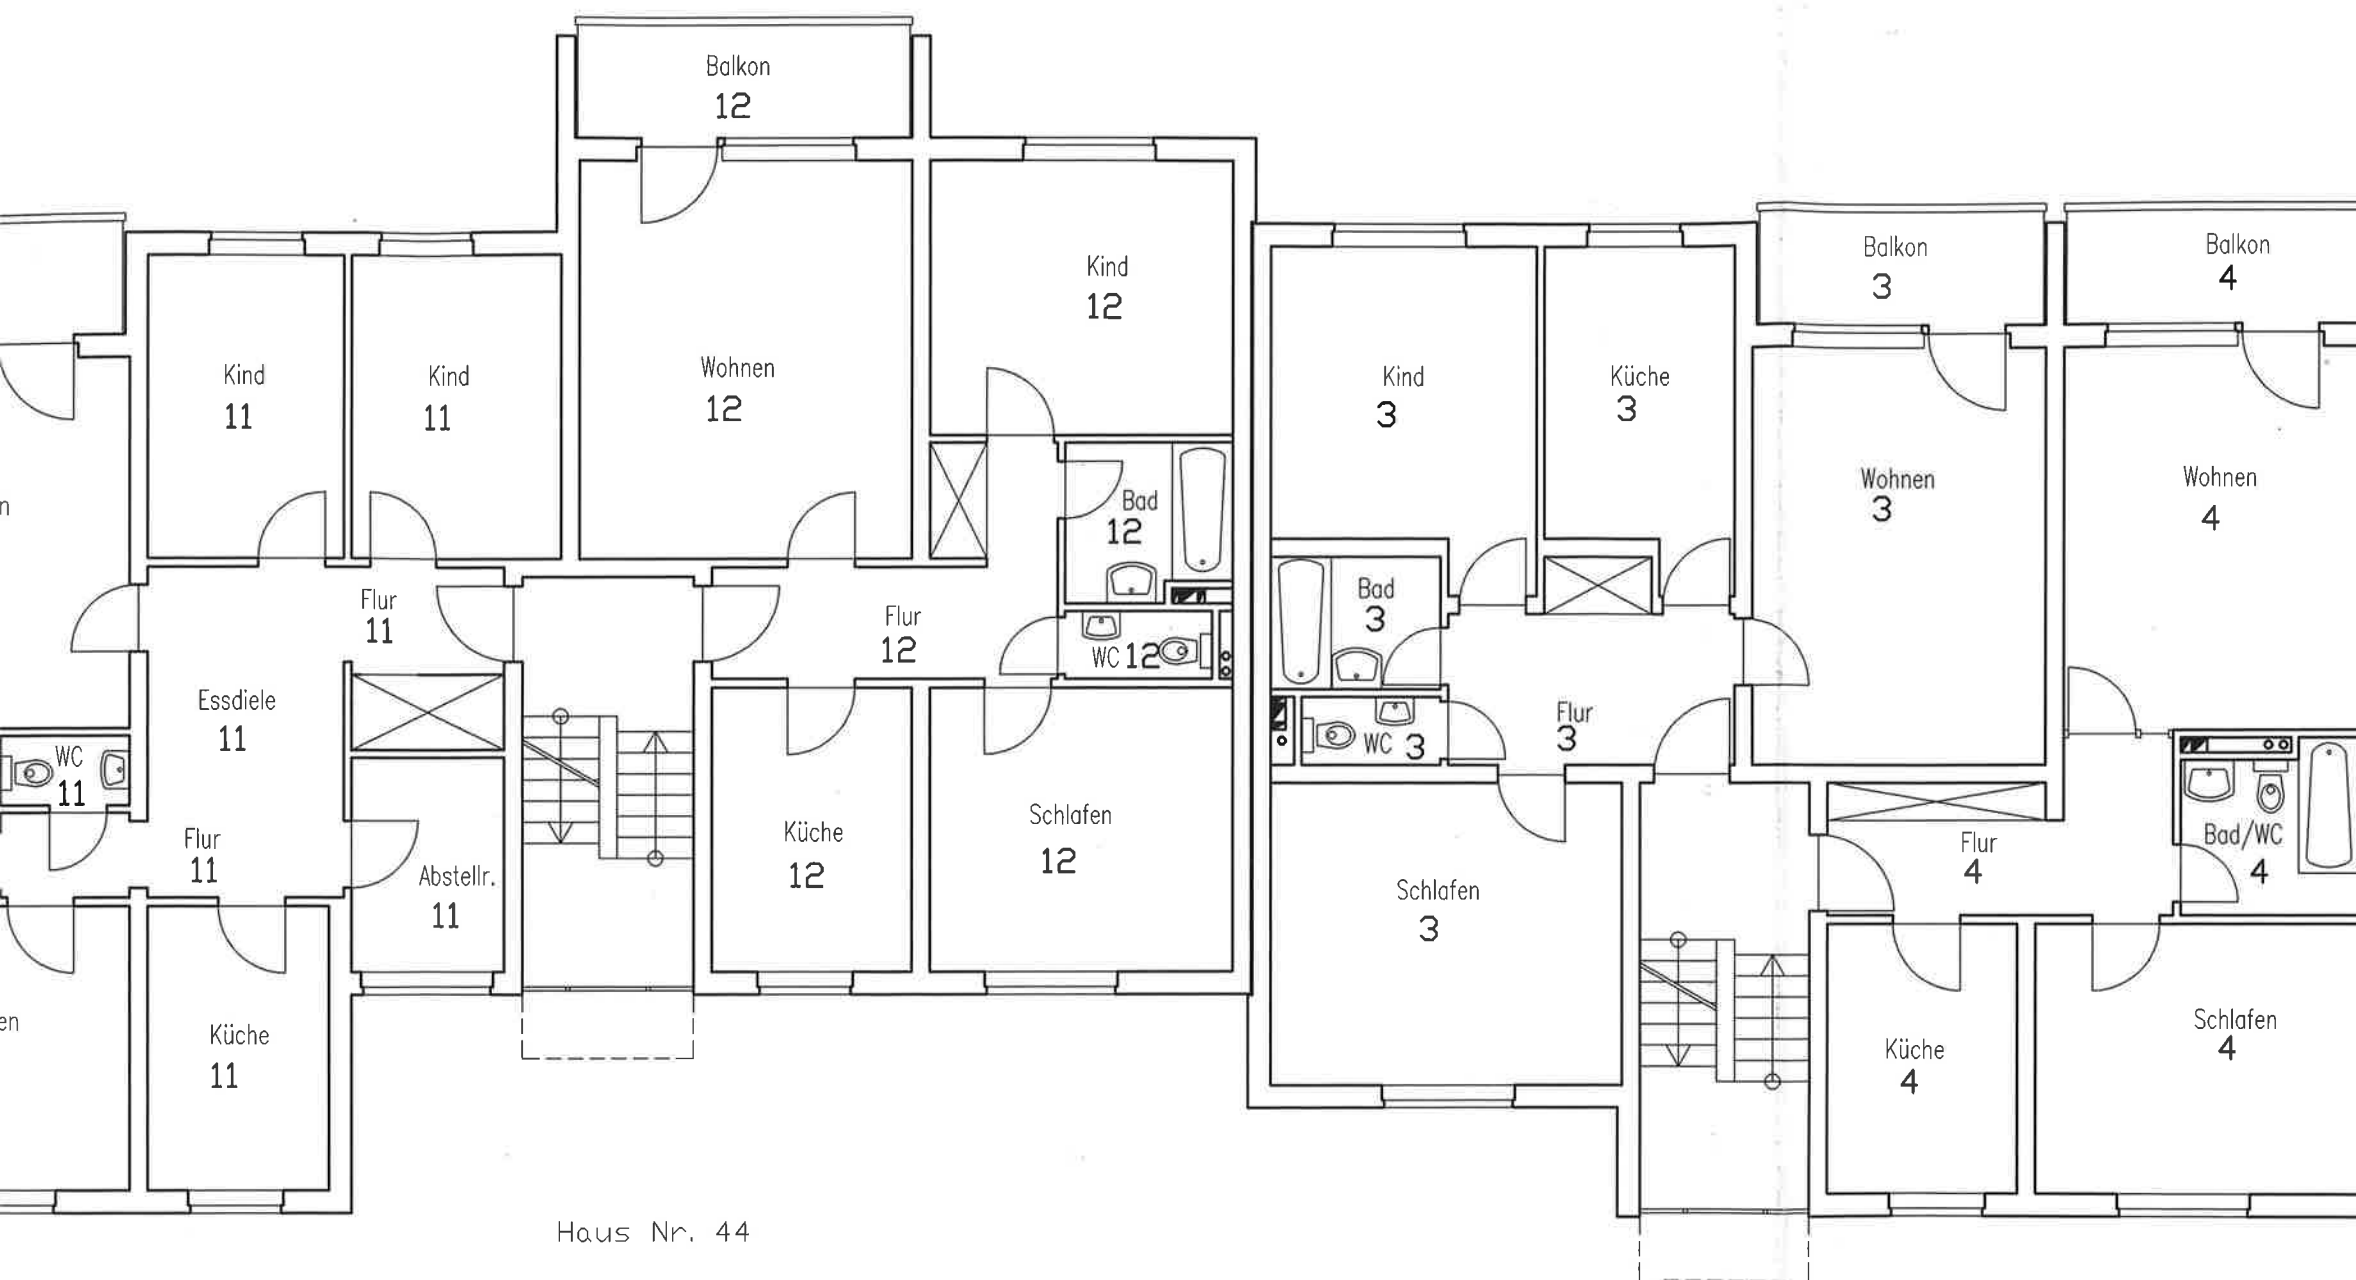

Haus Nr. 44

Haus Nr. 42

VE: 2139

Gebäude: Hauchstr. 42-48
Nürnberg

gez: 08.04.1999 Wies.


Maßstab: 1 : 100

Plan: 1. Obergeschoss

alle Maße ohne Gewähr

Eisenbahn-Wohnungsbaugesellschaft Nürnberg GmbH

Planetenring 25, 90471 Nürnberg

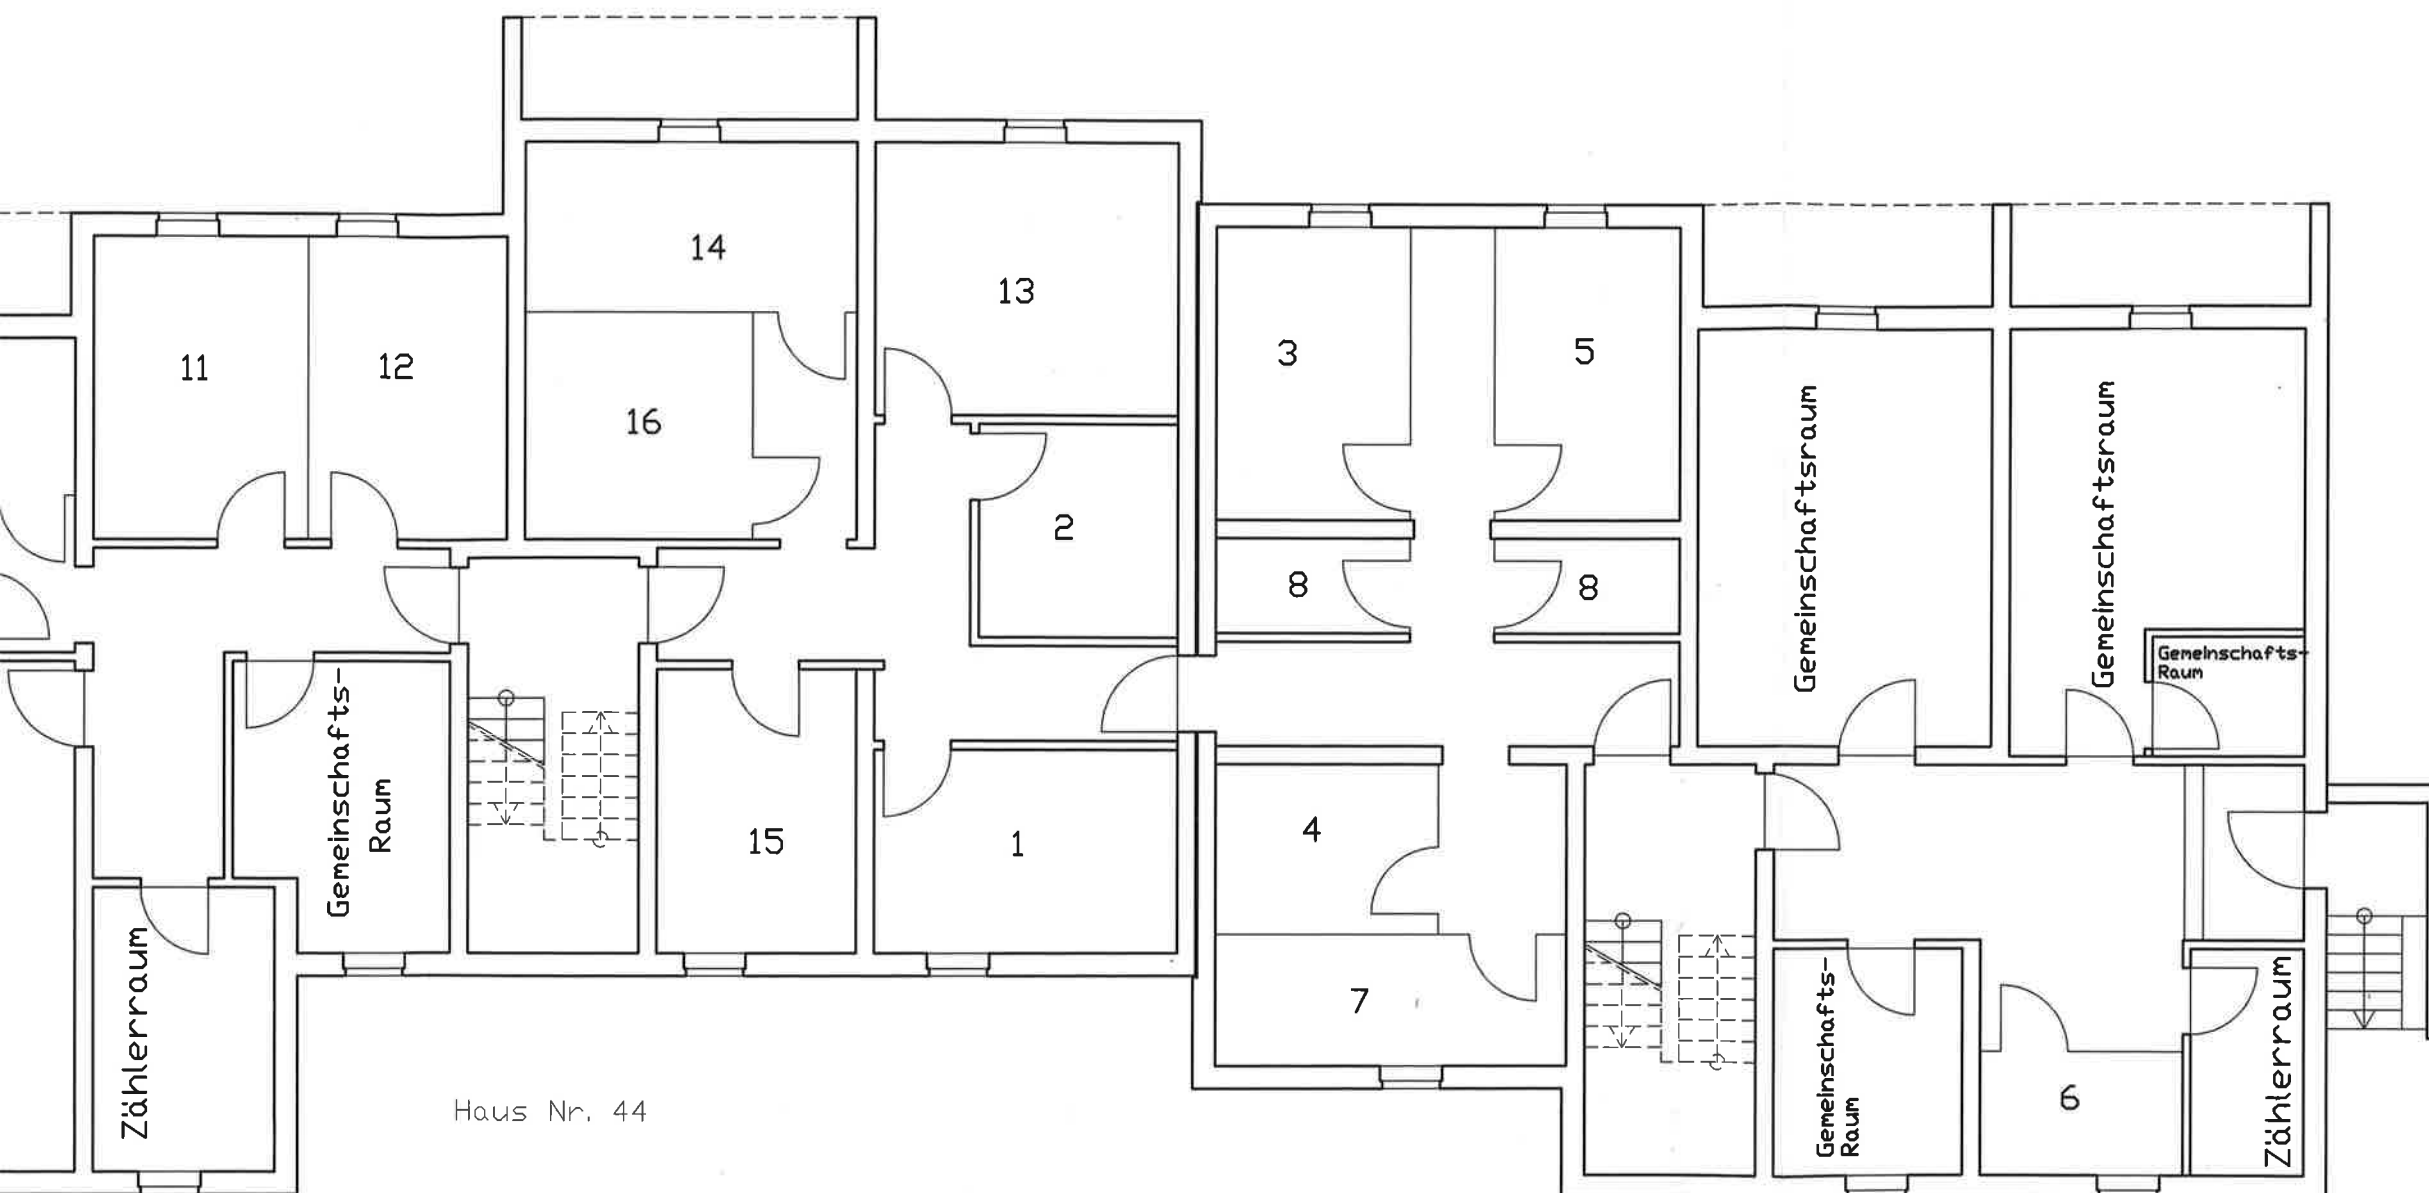

Haus Nr. 44

Haus Nr. 42

VE: 2139				
Gebäude:	Hauchstr. 42-48 Nürnberg	gez:	08.04.1999	Wies:
		Maßstab: 1 : 100		
Plan:	Kellergeschoss	alle Maße ohne Gewähr		
Eisenbahn-Wohnungsbaugesellschaft Nürnberg GmbH				
Planetenring 25, 90471 Nürnberg				