


Übersichtsplan EG

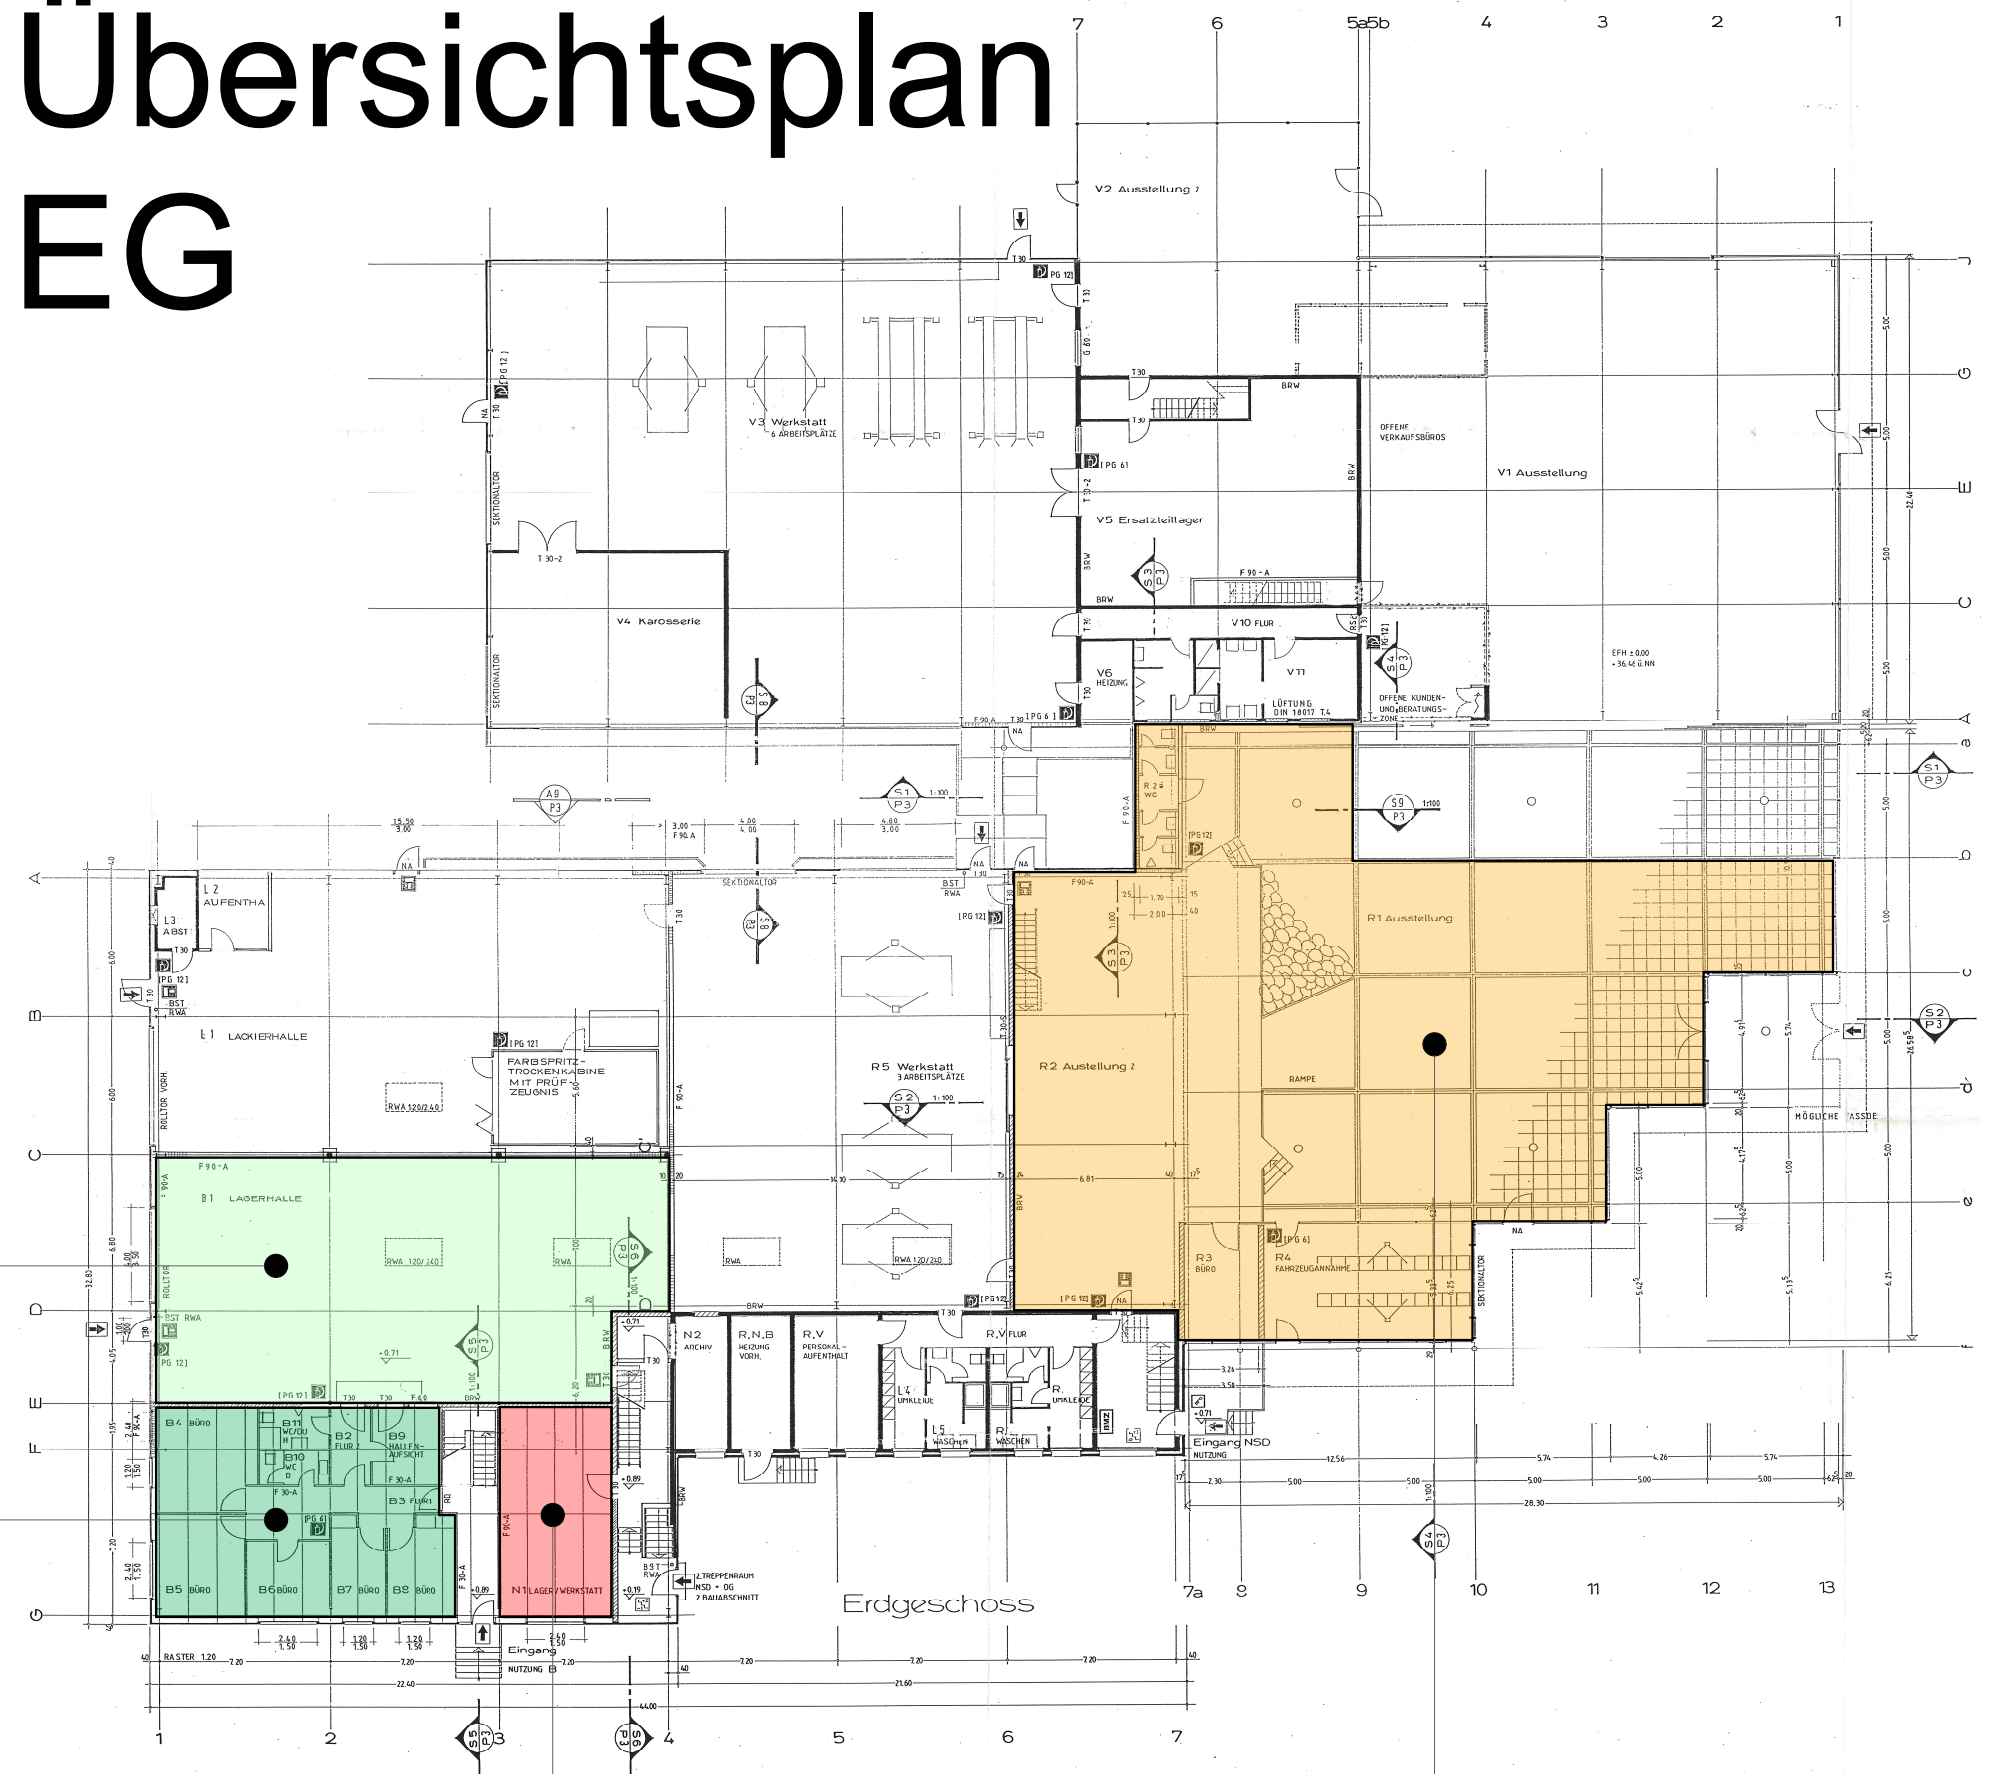

Halle (Rechts)
218 m²

**Optional
zusammen**

Büro EG (Links)
106 m²

Büro EG (Rechts)
42 m²

Autohaus / Ausstellungshalle
585 m²

**Optional
mit Kellergeschoss**