



STADT BERGHEIM

BEBAUUNGSPLAN NR. 17/Na

3. VEREINFACHTE ÄNDERUNG
-LOHWEG/ FRANZ-ESSER-STRASSE-
STADTTEIL NIEDERAUSSEM

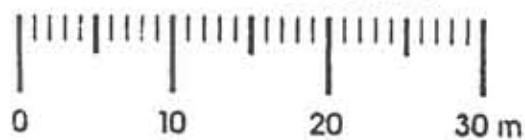

(GESTALTUNGSSATZUNG)
GESTALTUNGSPLAN VOM

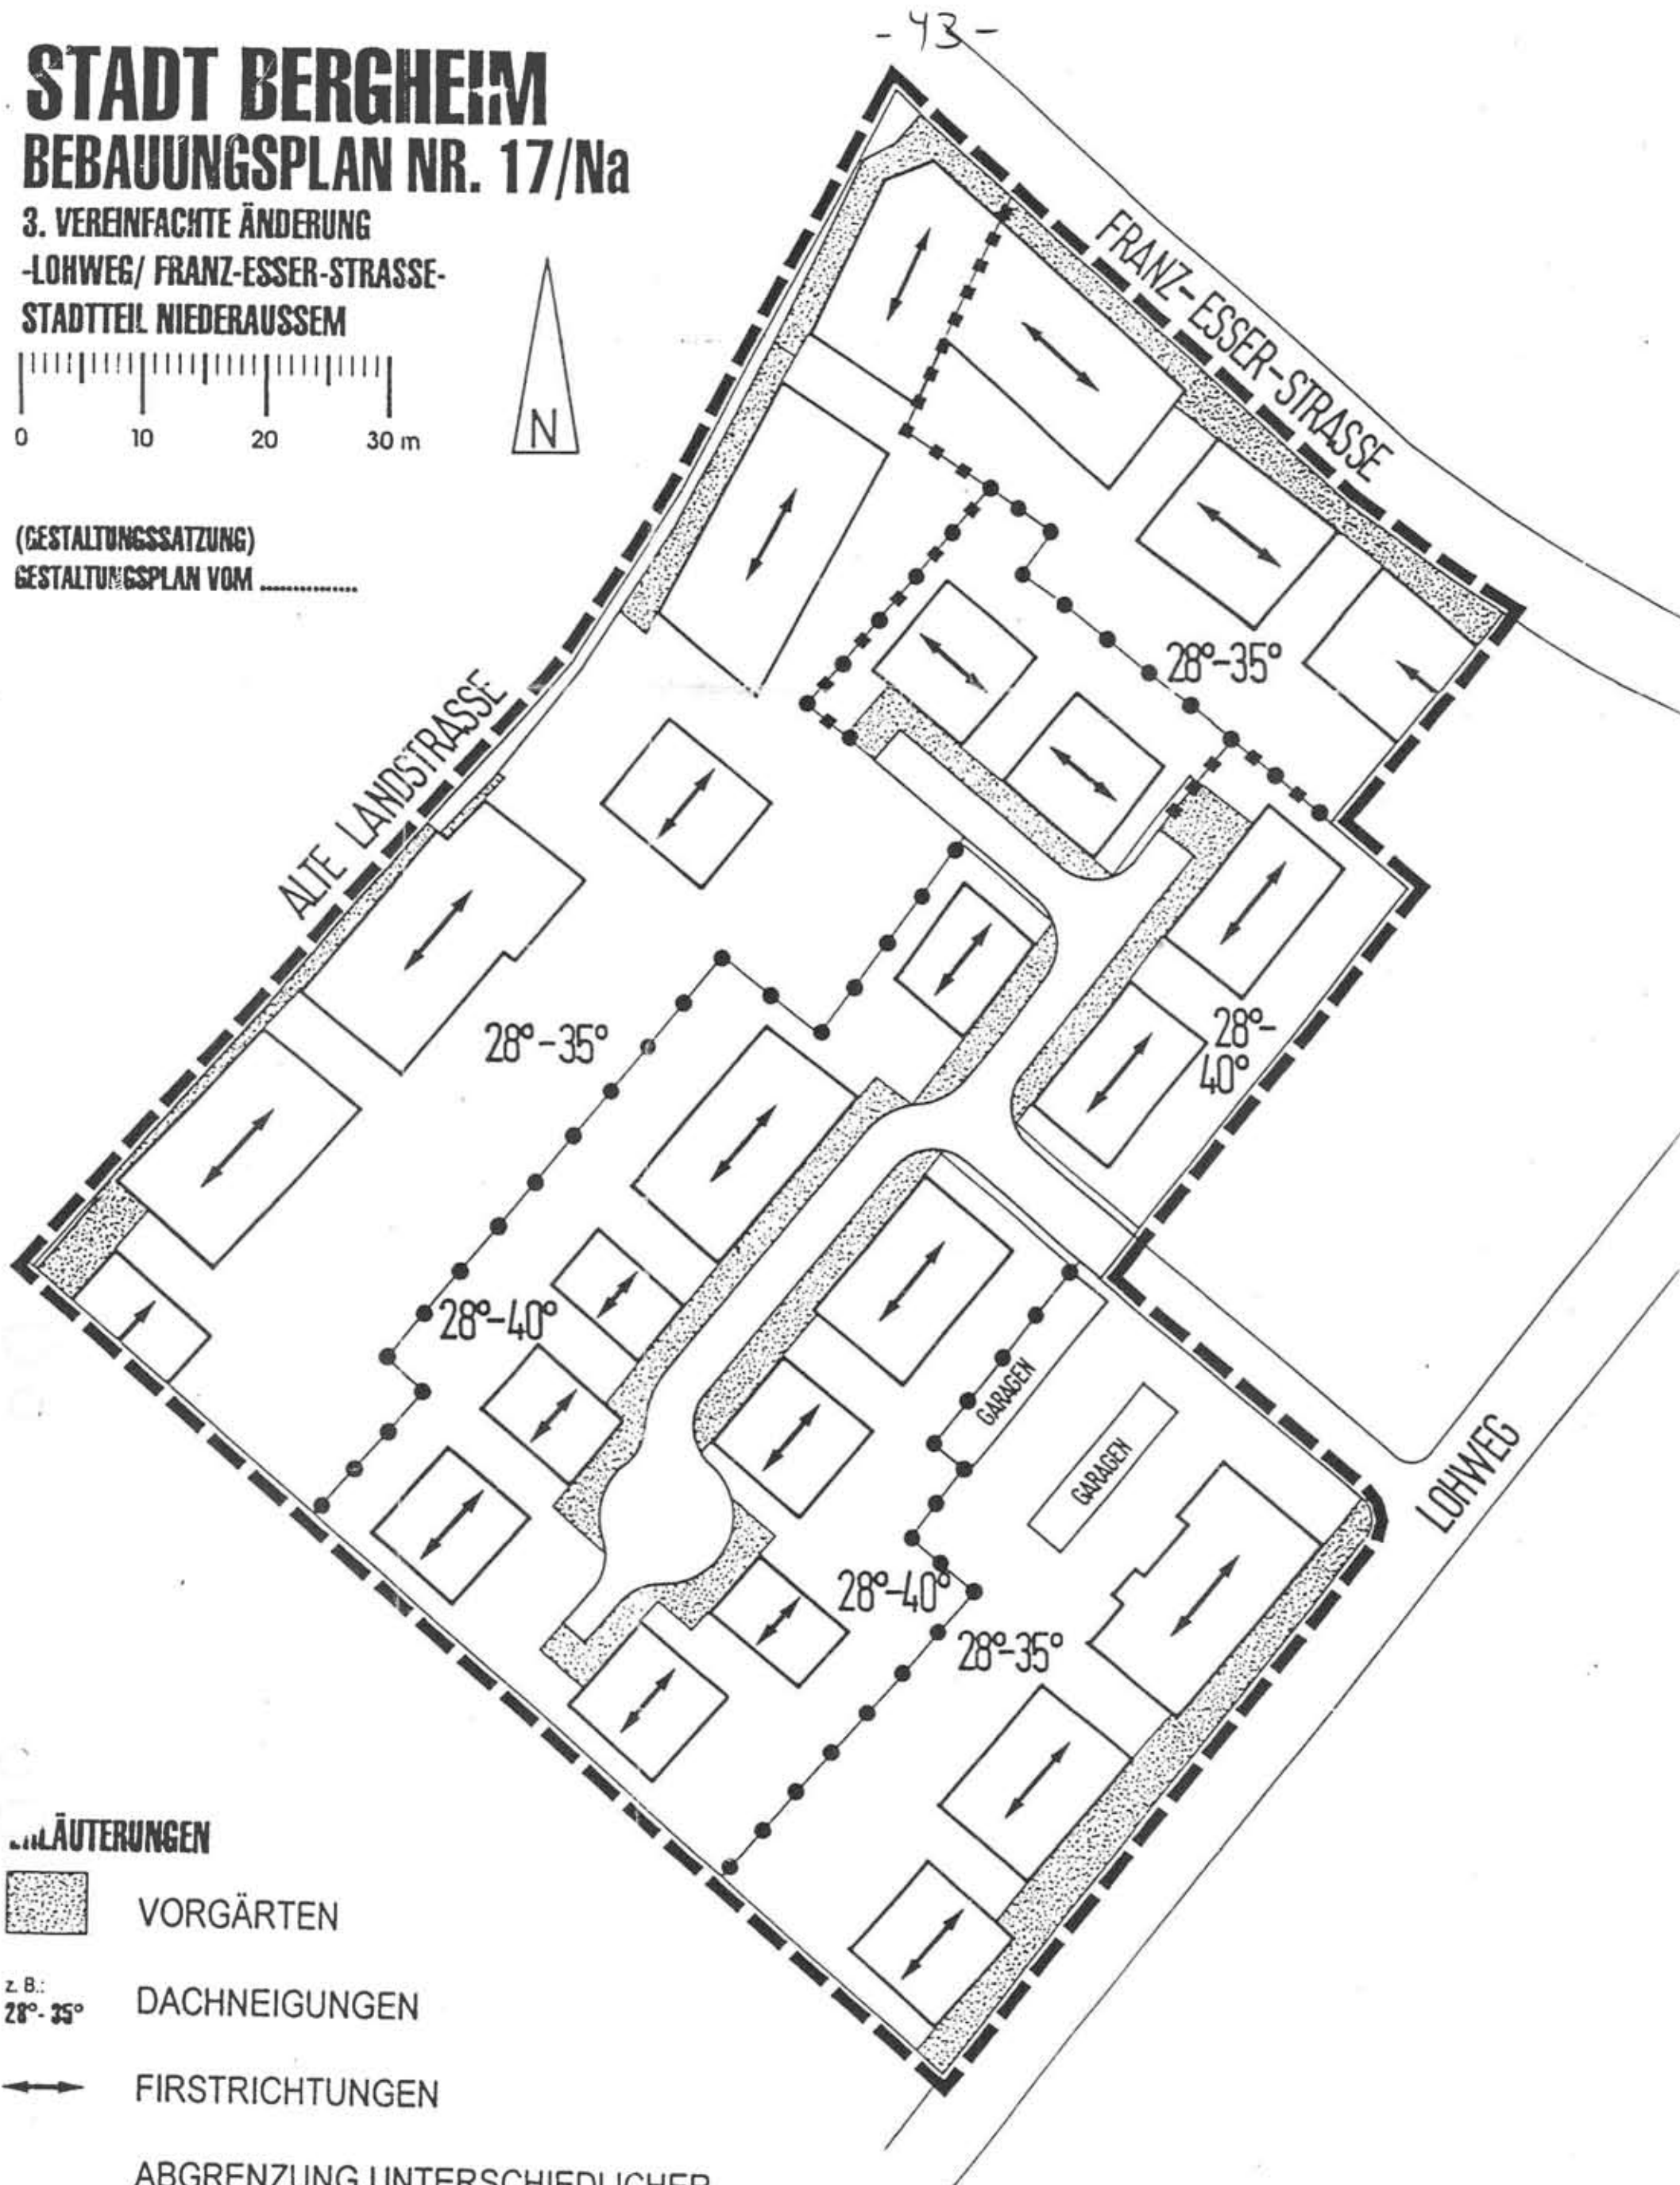

ERLÄUTERUNGEN

VORGÄRTEN


z. B.:
28°-35° DACHNEIGUNGEN

FIRSTRICHTUNGEN

ABGRENZUNG UNTERSCHIEDLICHER

FIRSTRICHTUNGEN
 DACHNEIGUNGEN

GELTUNGSBEREICH

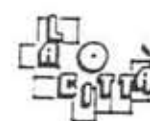

PAFFRATH-BAUREIS
SCHNEIDER STADTPLANUNG

03.12.1999

EBERTPLATZ 14-16
50668 KÖLN
TELEFON 02 21-13 77 10-13 54 52
TELEFAX 02 21-12 17 41