


Grundriss - Skizze: 39638 Gardelegen - Zienau

Erdgeschoss:

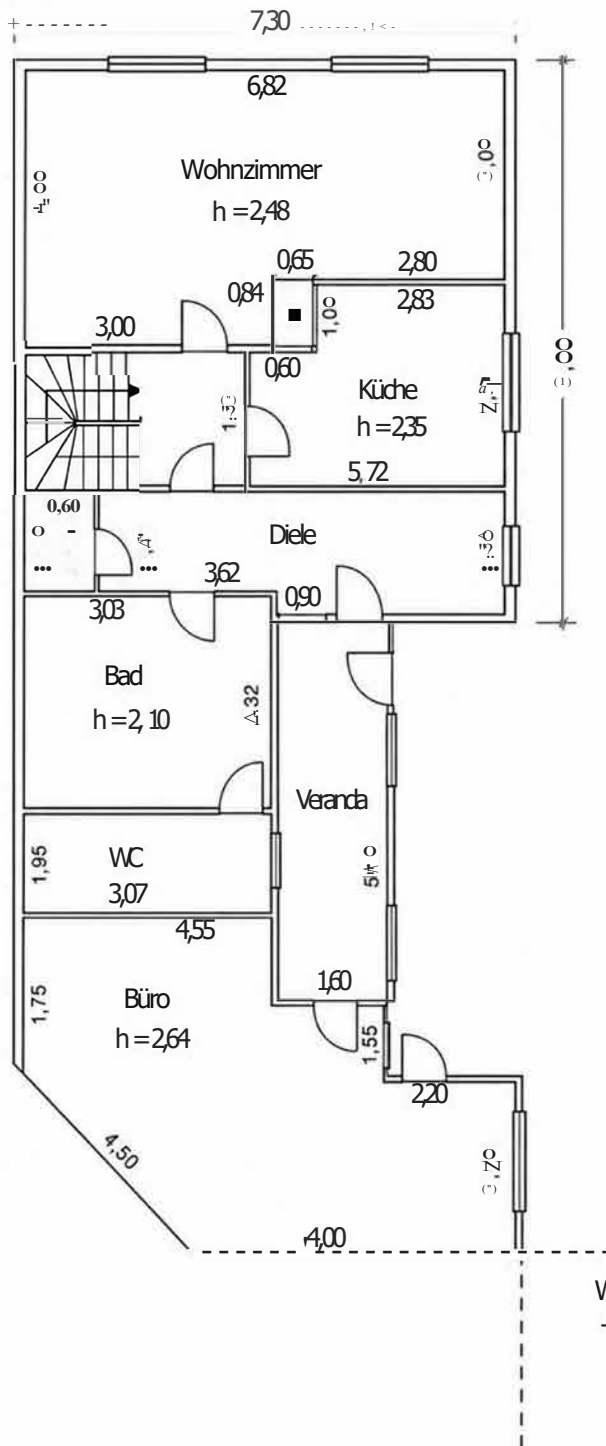

Wohnflächenberechnung:

Wohnzimmer	: ca. 23,93 m²
Küche	: ca. 9,96 m²
Flur	: ca. 4,59 m²
Diele	: ca. 10,00 m²
Bad	: ca. 10,05 m²
WC	: ca. 5,98 m²
Veranda	: ca. 8,00 m²

Erdgeschoss ca. 72,51 m²

+ Obergeschoss ca. 54,30 m²


Wohnfläche ca. 126,81 m²

Nutzfläche Büro ca. 24,20 m²

WC + Schuppen
+ Garage

Grundriss - Skizze: 39638 Gardelegen - Zienau

Obergeschoss:

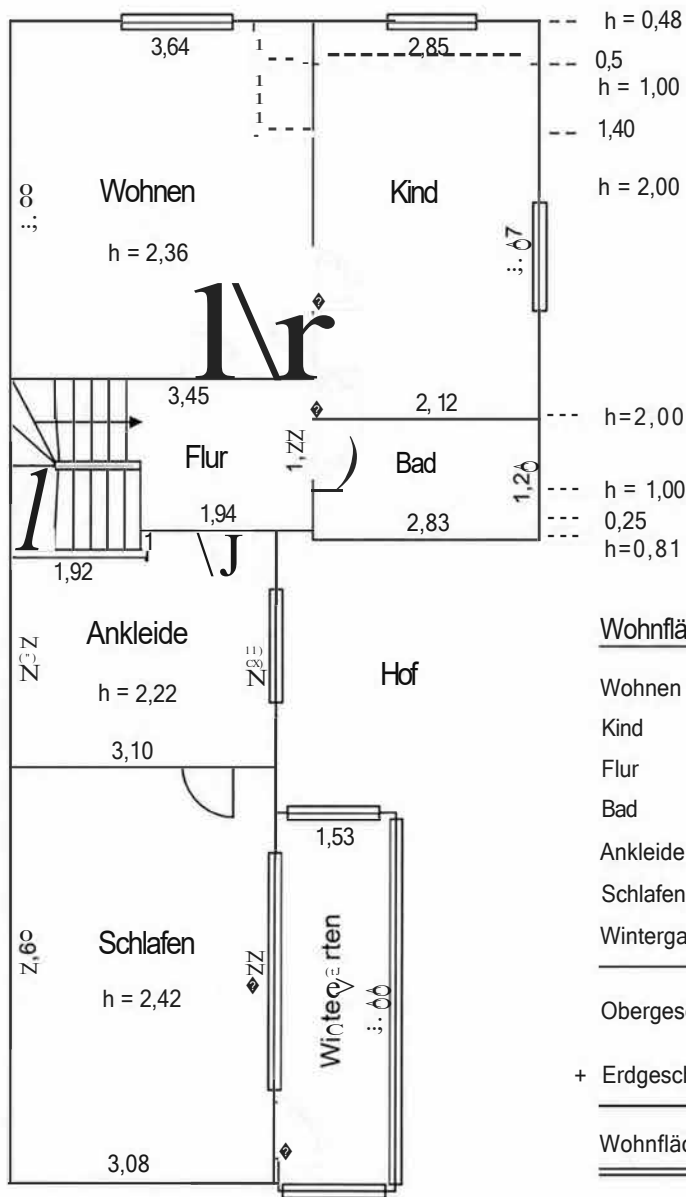

Wohnflächenberechnung:

Wohnen	: ca. 13,70 m ²
Kind	: ca. 8,93 m ²
Flur	: ca. 2,46 m ²
Bad	: ca. 1,97 m ²
Ankleide	: ca. 7,77 m ²
Schlafen	: ca. 15,86 m ²
Wintergarten	: ca. 3,61 m ² (1/2)

Obergeschoss ca. 54,30 m²

+ Erdgeschoss ca. 72,51 m²

Wohnfläche ca. 126,81 m²