



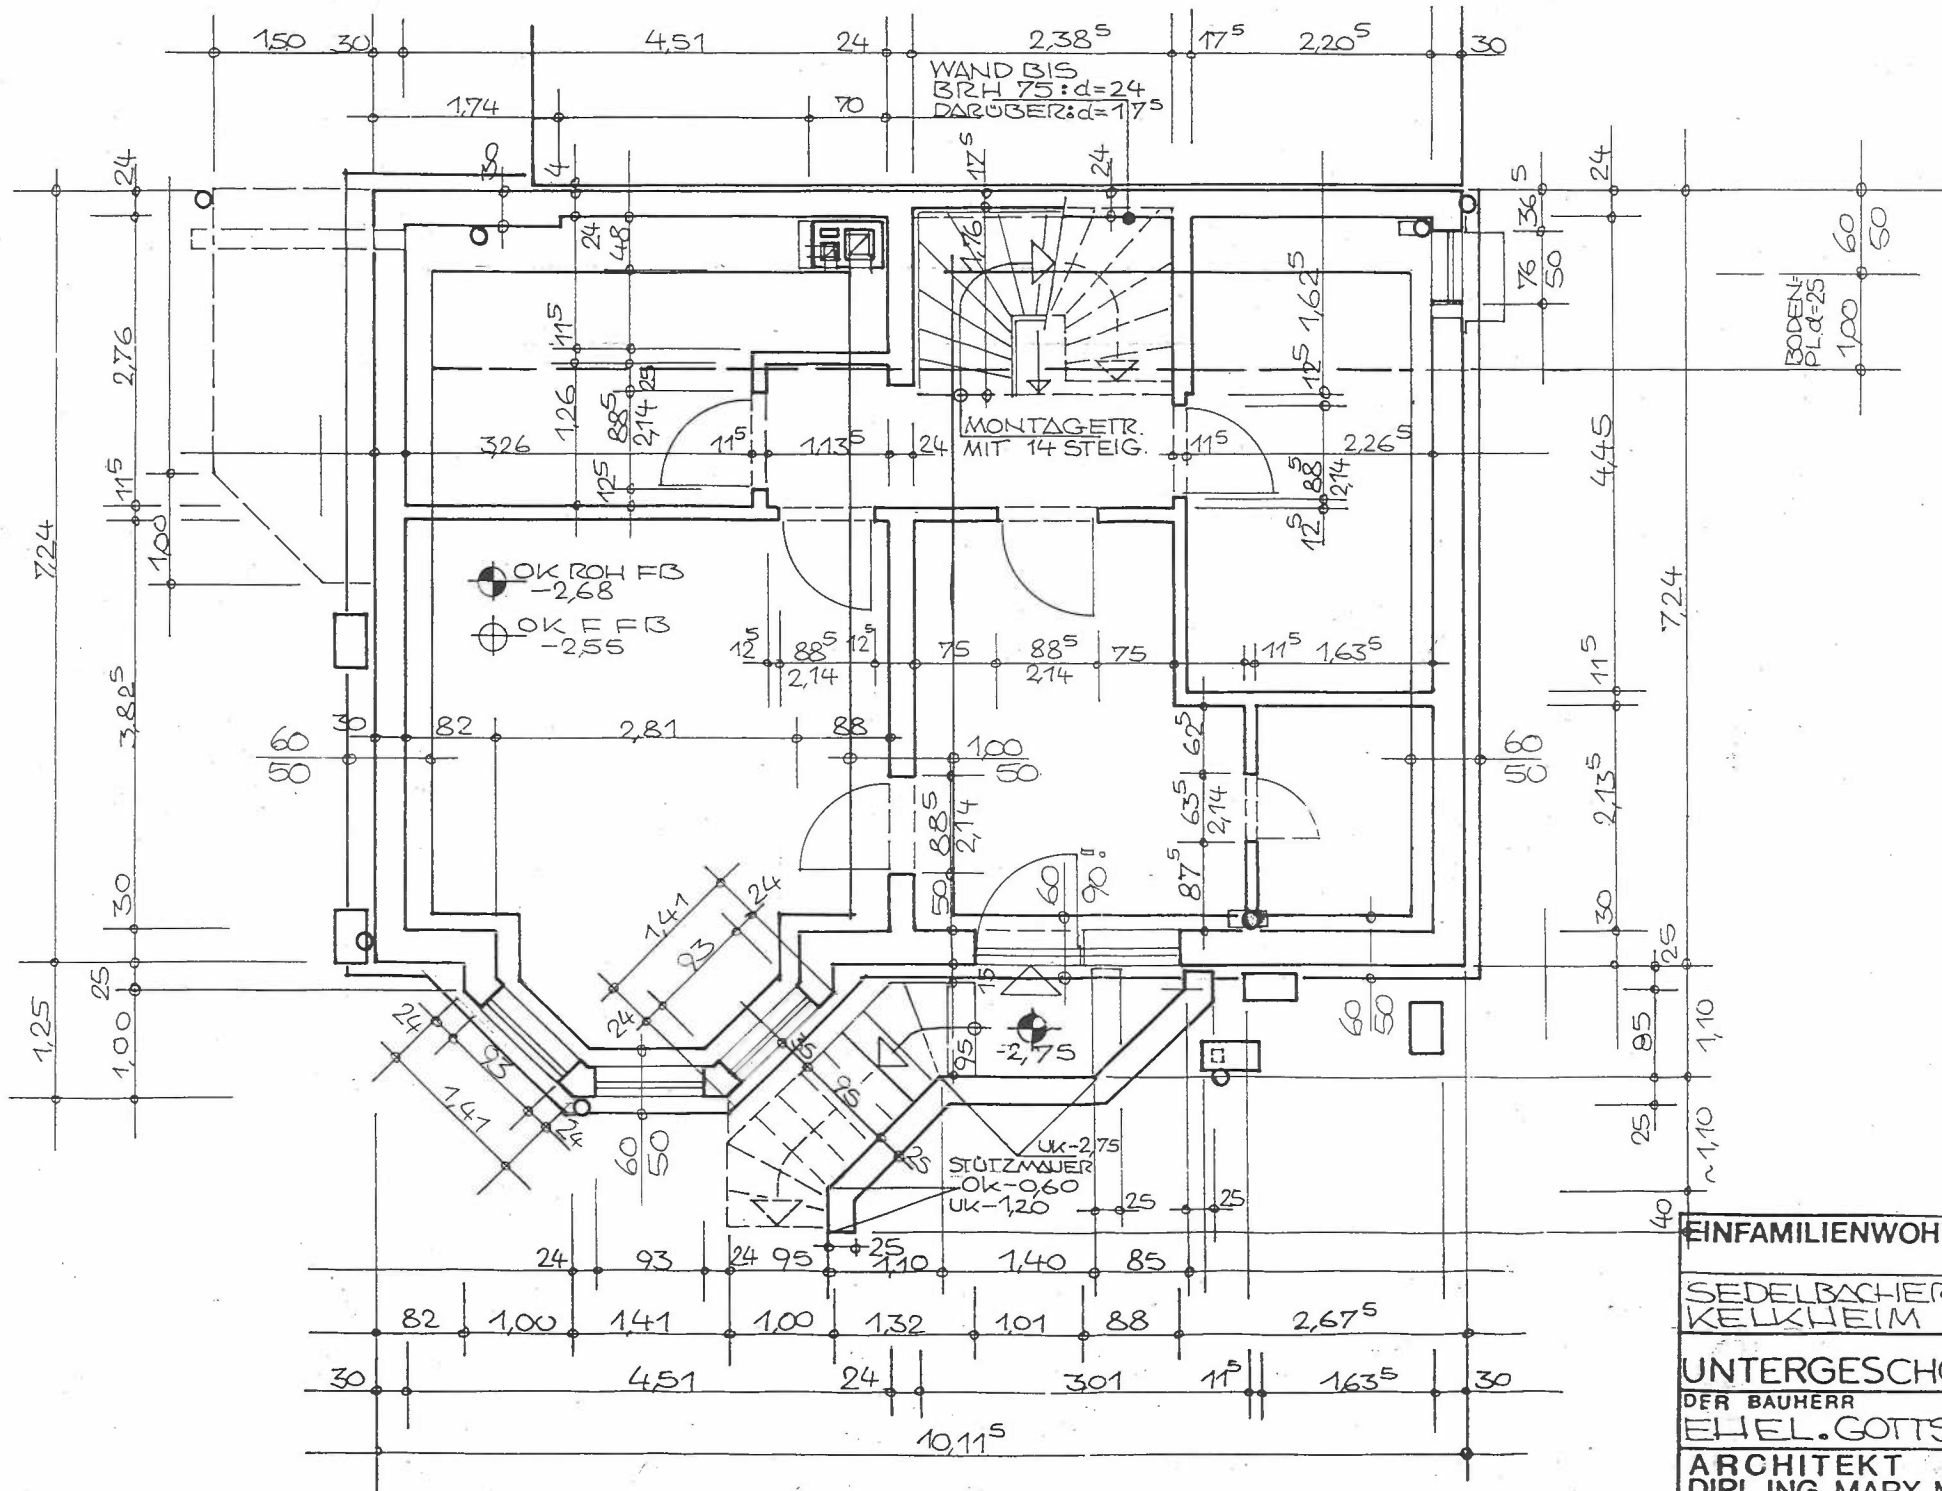

EINFAMILIENWOHNHAUS	
SEDELBACHER WEG KELKHEIM	FLUR: 11 FL-ST: 58 9/2
UNTERGESCHOSS	M 1:50
DER BAUHERR EHEL. GOTTSCHALK	NORDPFEIL
ARCHITEKT DIPL. ING. MARX MEYER	BL. NR.

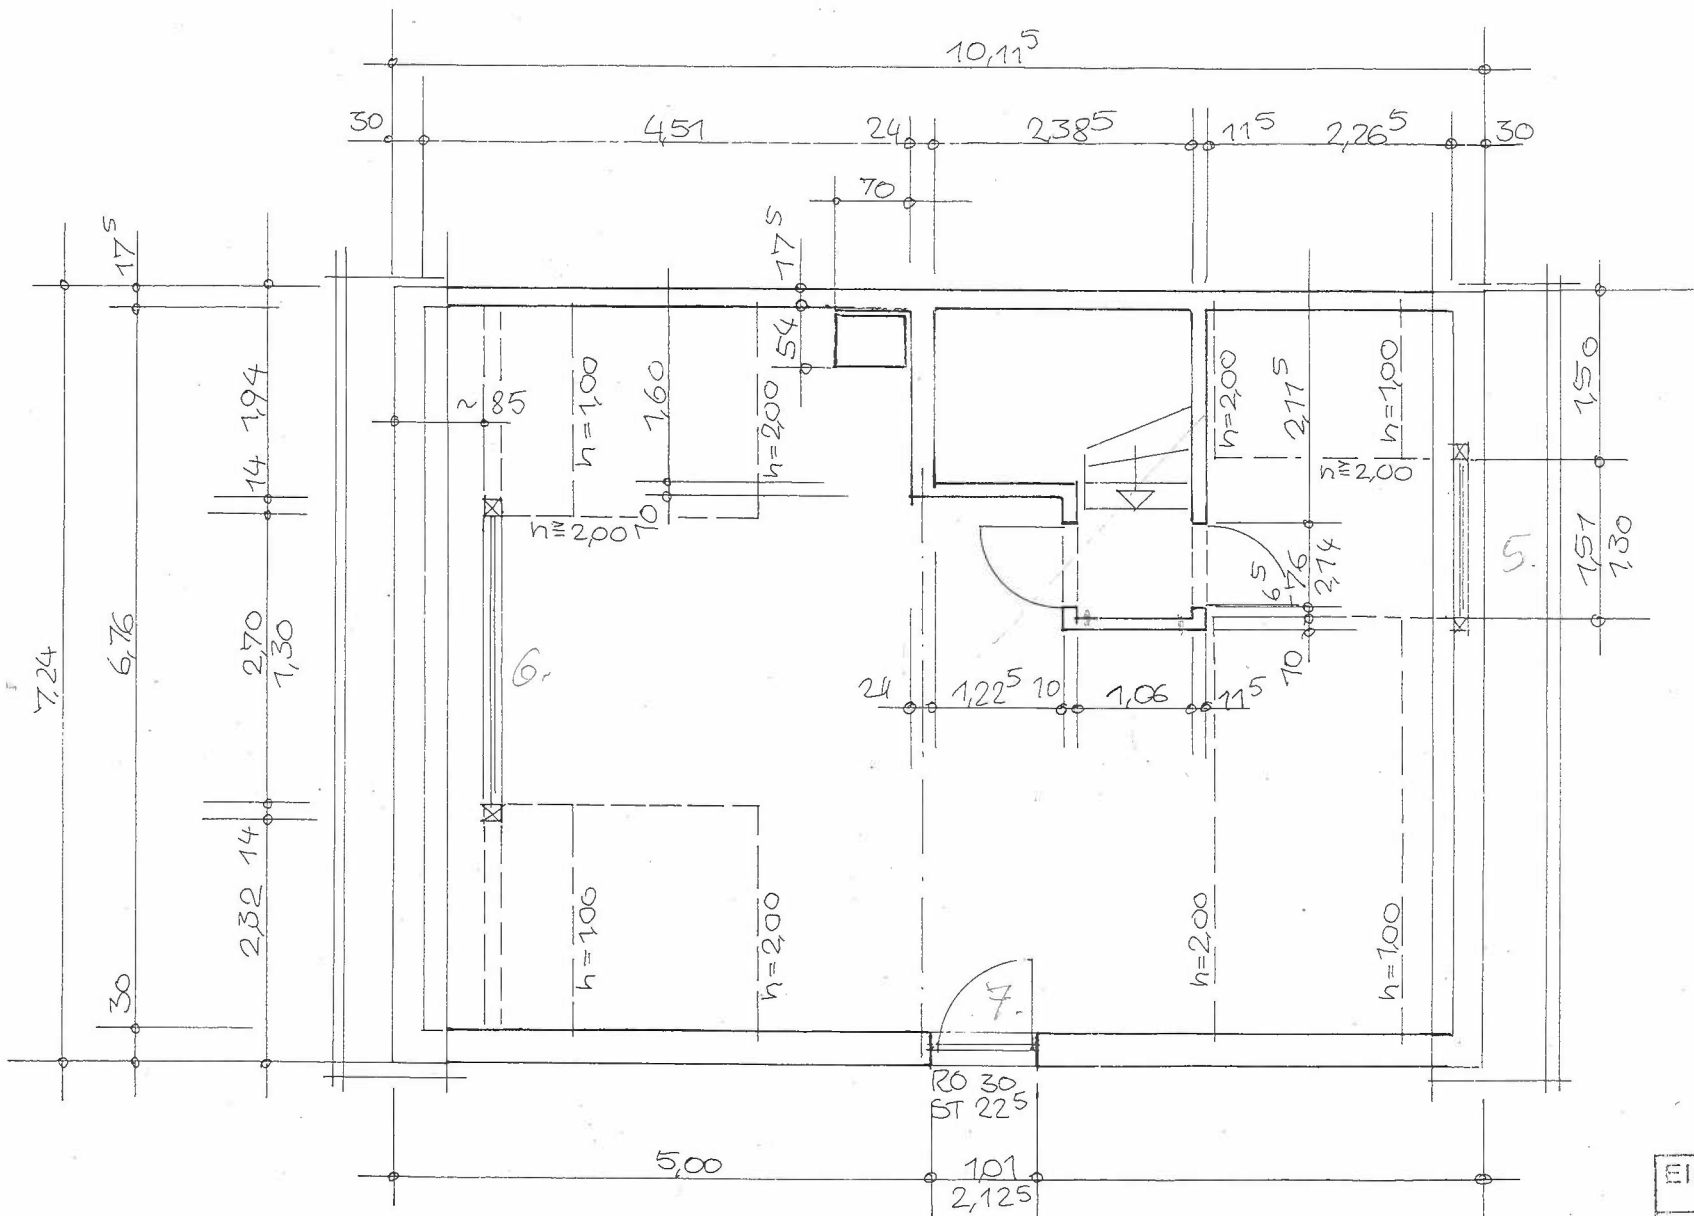

EINFAMILIENWOHNHAUS	
DACHGESCHOSS	FLUR: FL-ST:
	M 1:50
DER BAUHERR EHEL. GOTTSCHALK	
ARCHITEKT DIP. ING. MARX MEYER	
	BL. NR. D.