


Anlage 3

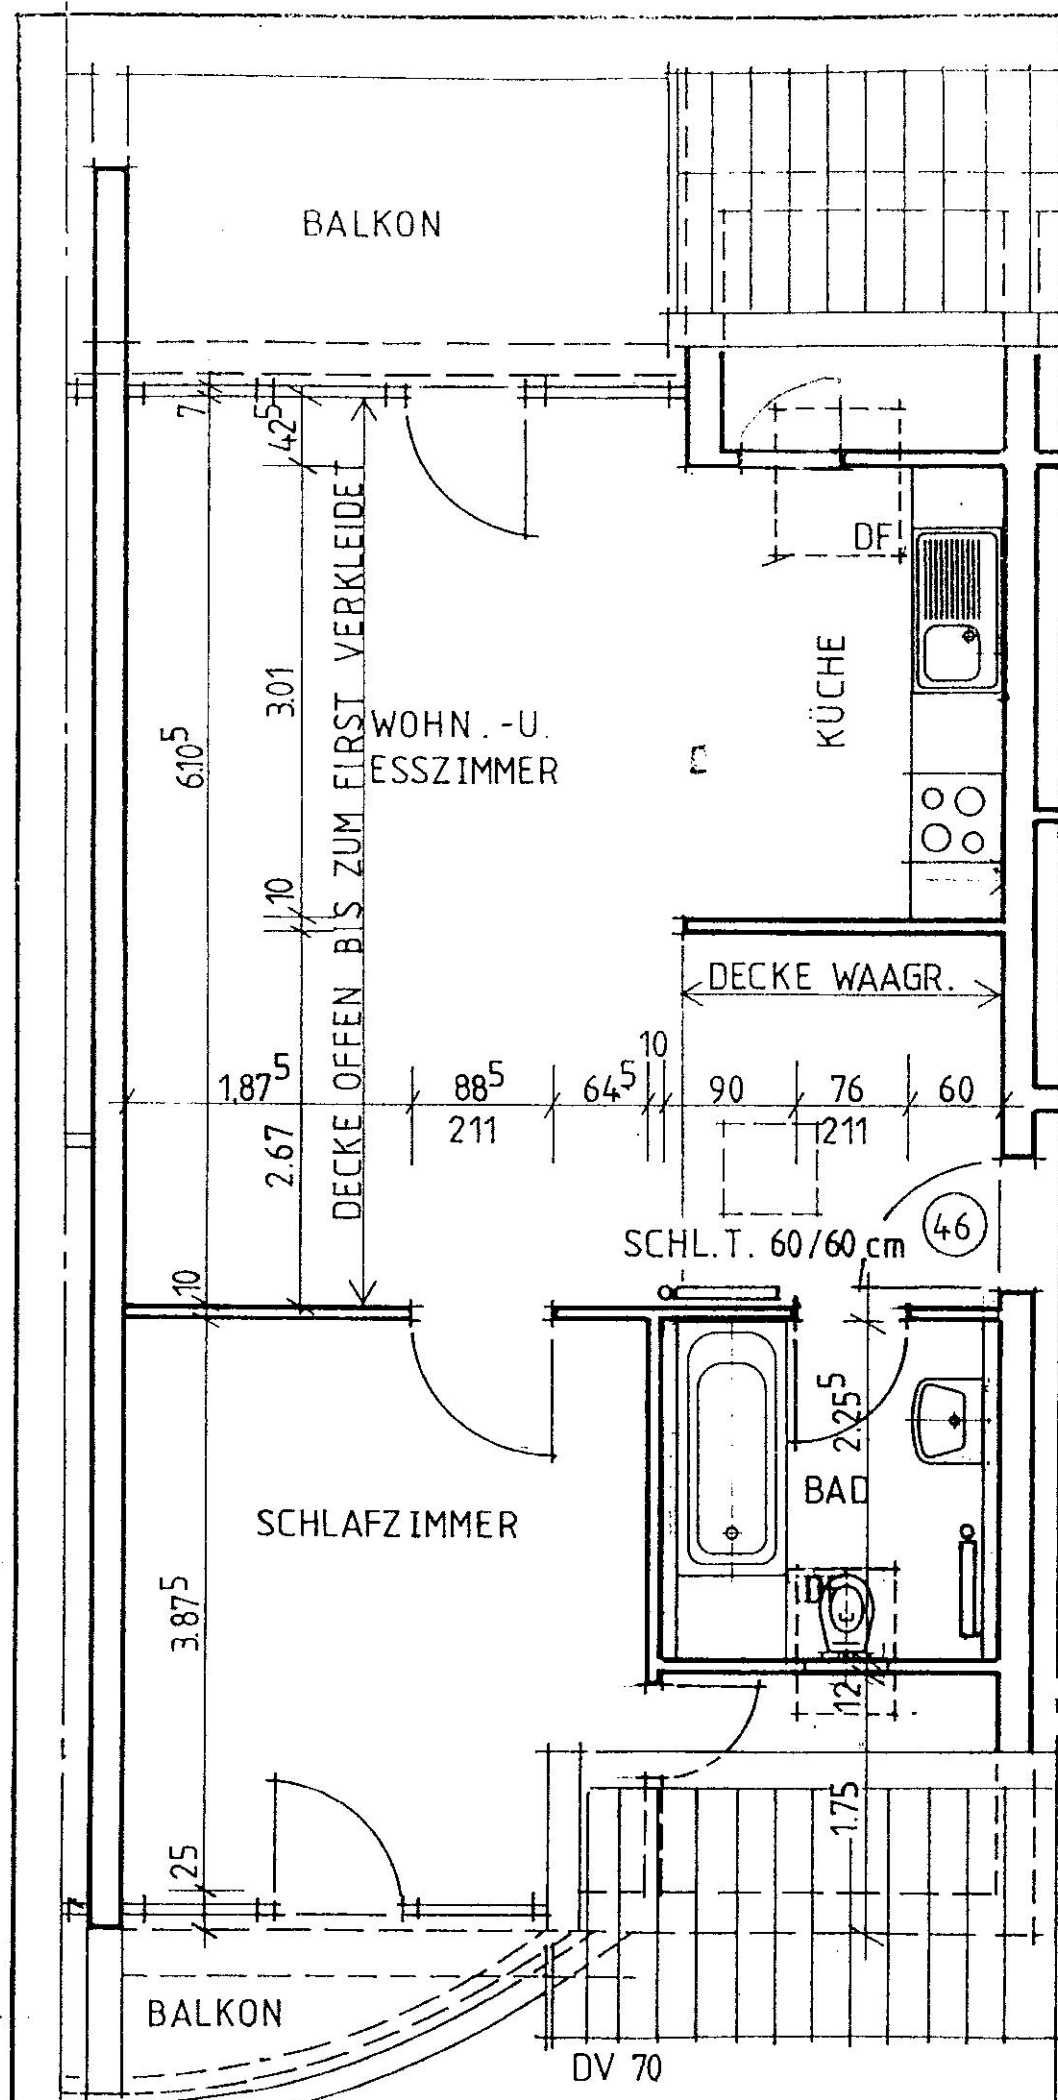

PROJEKT:
SCHLOSGARTEN
GRUNDRISS
WOHN. NR. 46
M 1:50
07. 02. 1994