
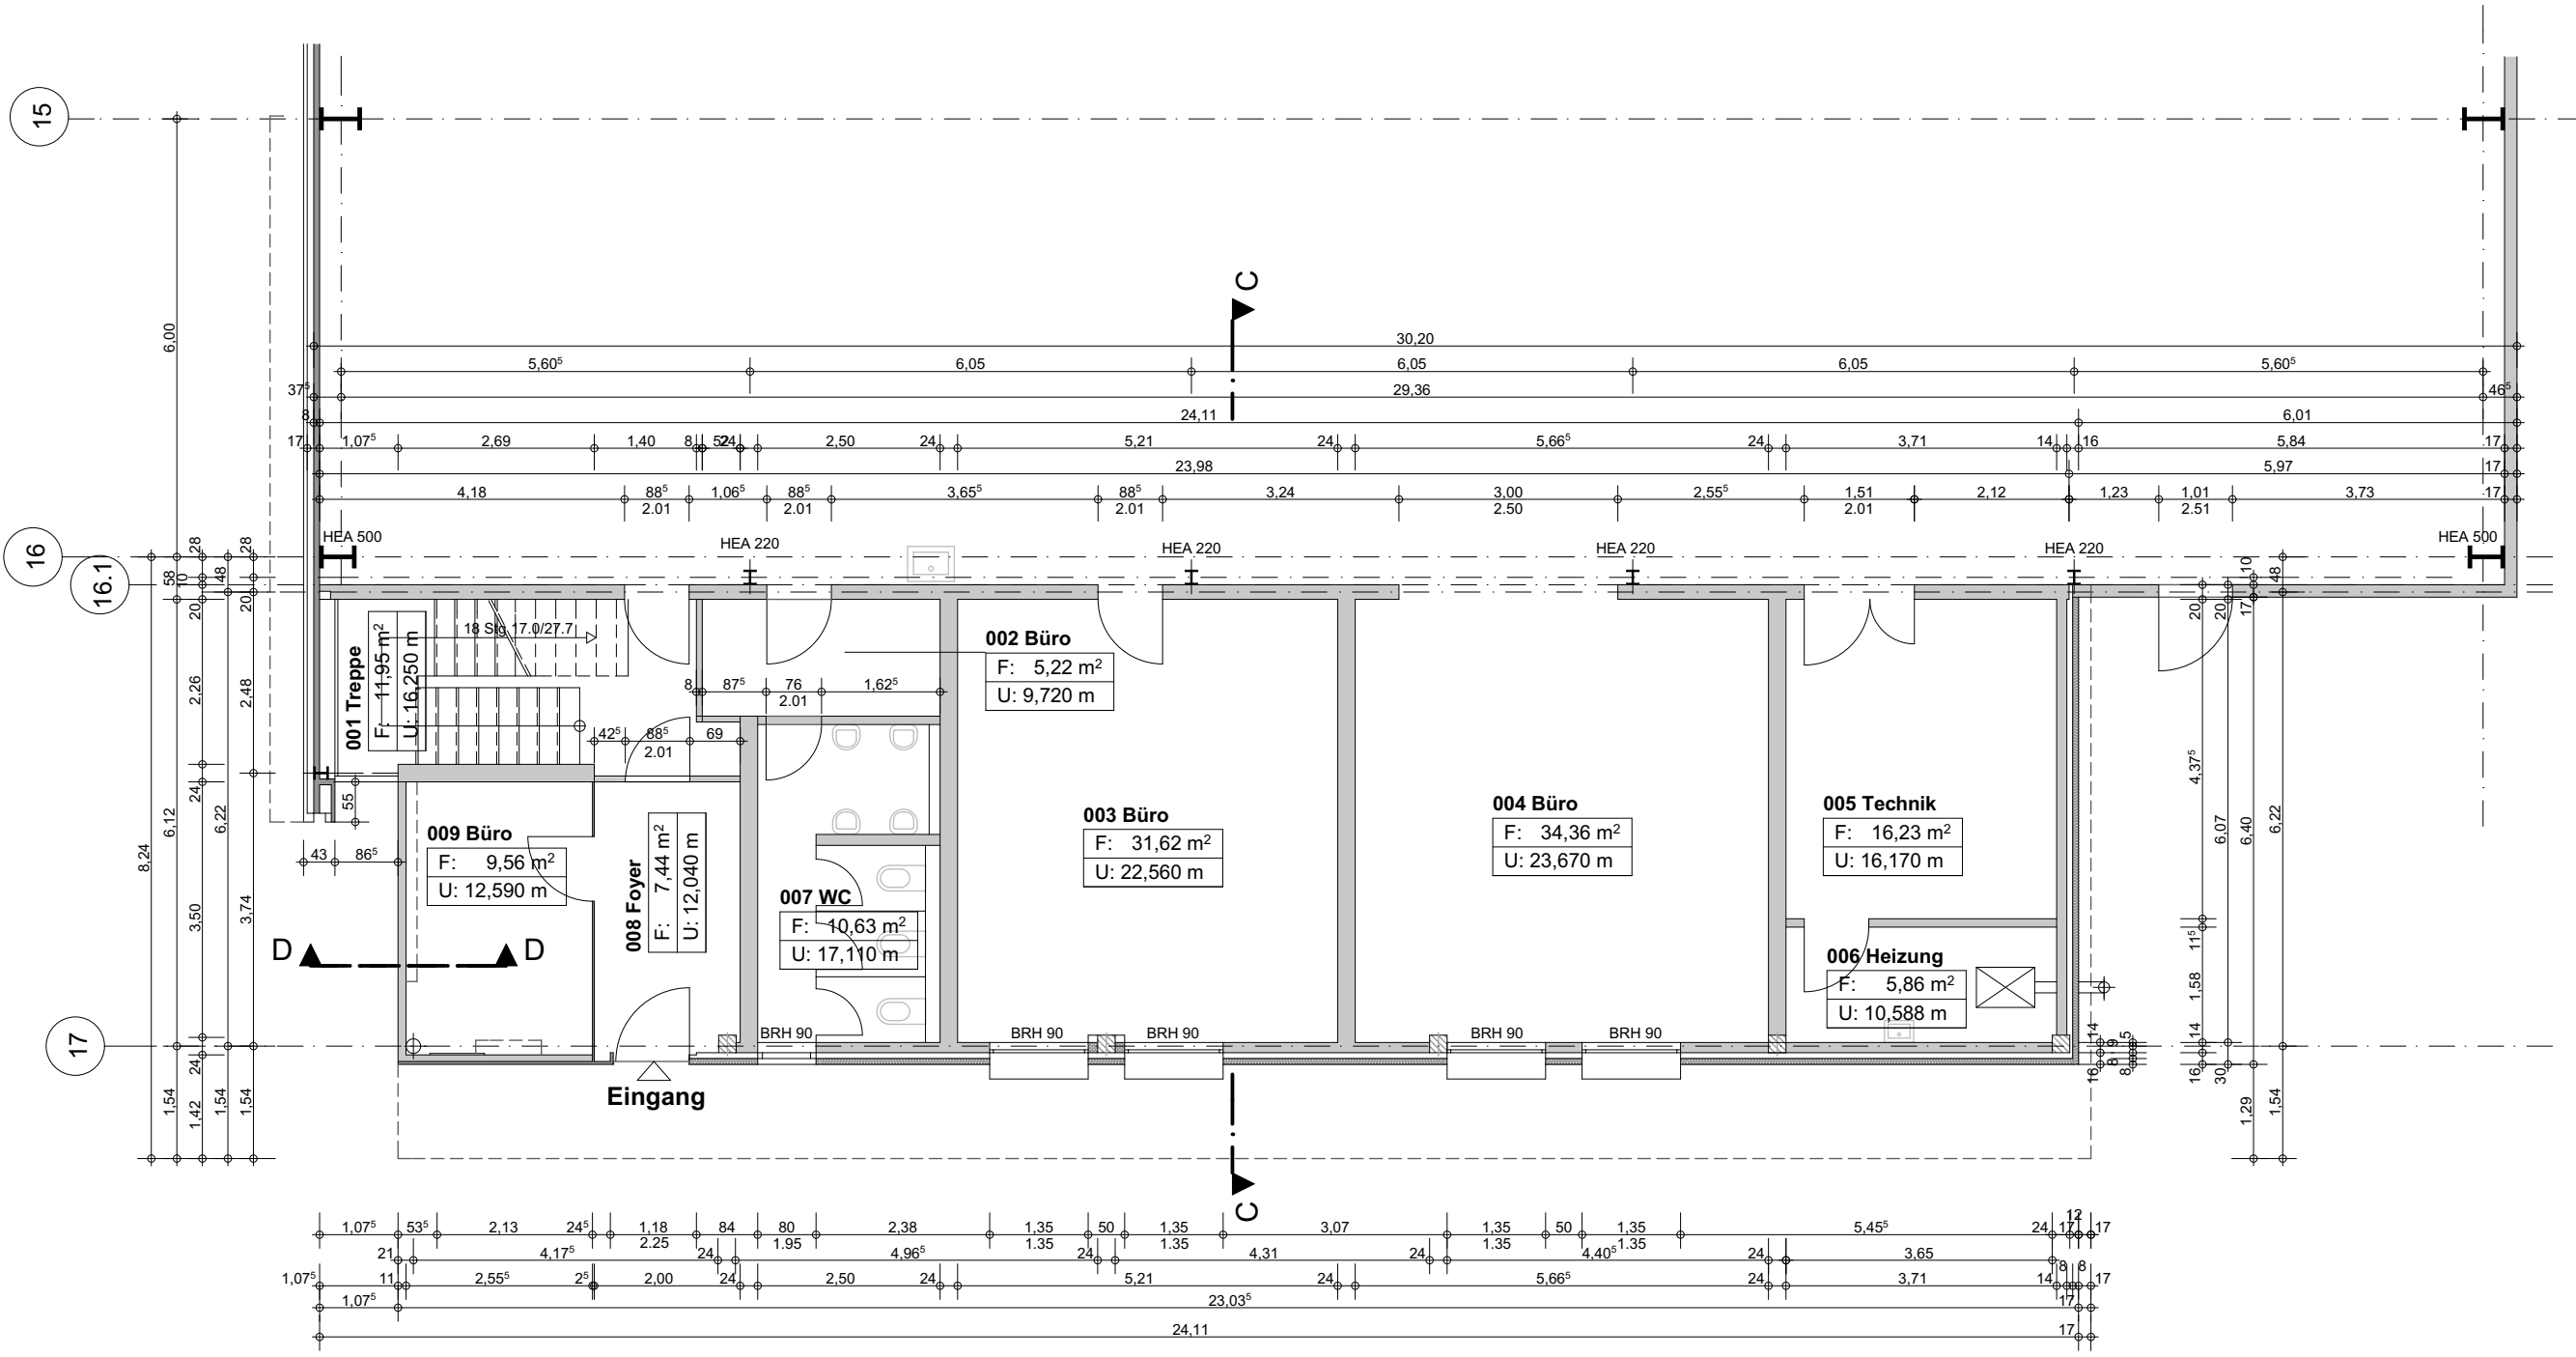


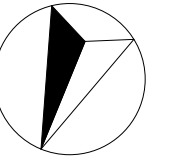

Hinweise:

1. Alle Maße sind am Bau zu prüfen!
2. Grundlage für die Pläne sind ungeprüfte Bestandspläne vom Auftraggeber.

Auftraggeber	NAWO GmbH Schützenplatz 14 01067 Dresden	Planer	BAUPLANUNG Dipl. Ing. Claudia Höpping Iglauer Straße 8 01279 Dresden Tel. 0351/311 33 49	Fachplaner		
Projekt	Digitalisierung Bestandspläne Müglitztalstraße 43 01809 Dohna	Grundriss Erdgeschoss Bürogebäude Halle A	Maßstab	1:100	Datum	23.11.2023
			gezeichnet	Wiedemann	Projekt-Nr.	
			Blatt-Nr.			2