
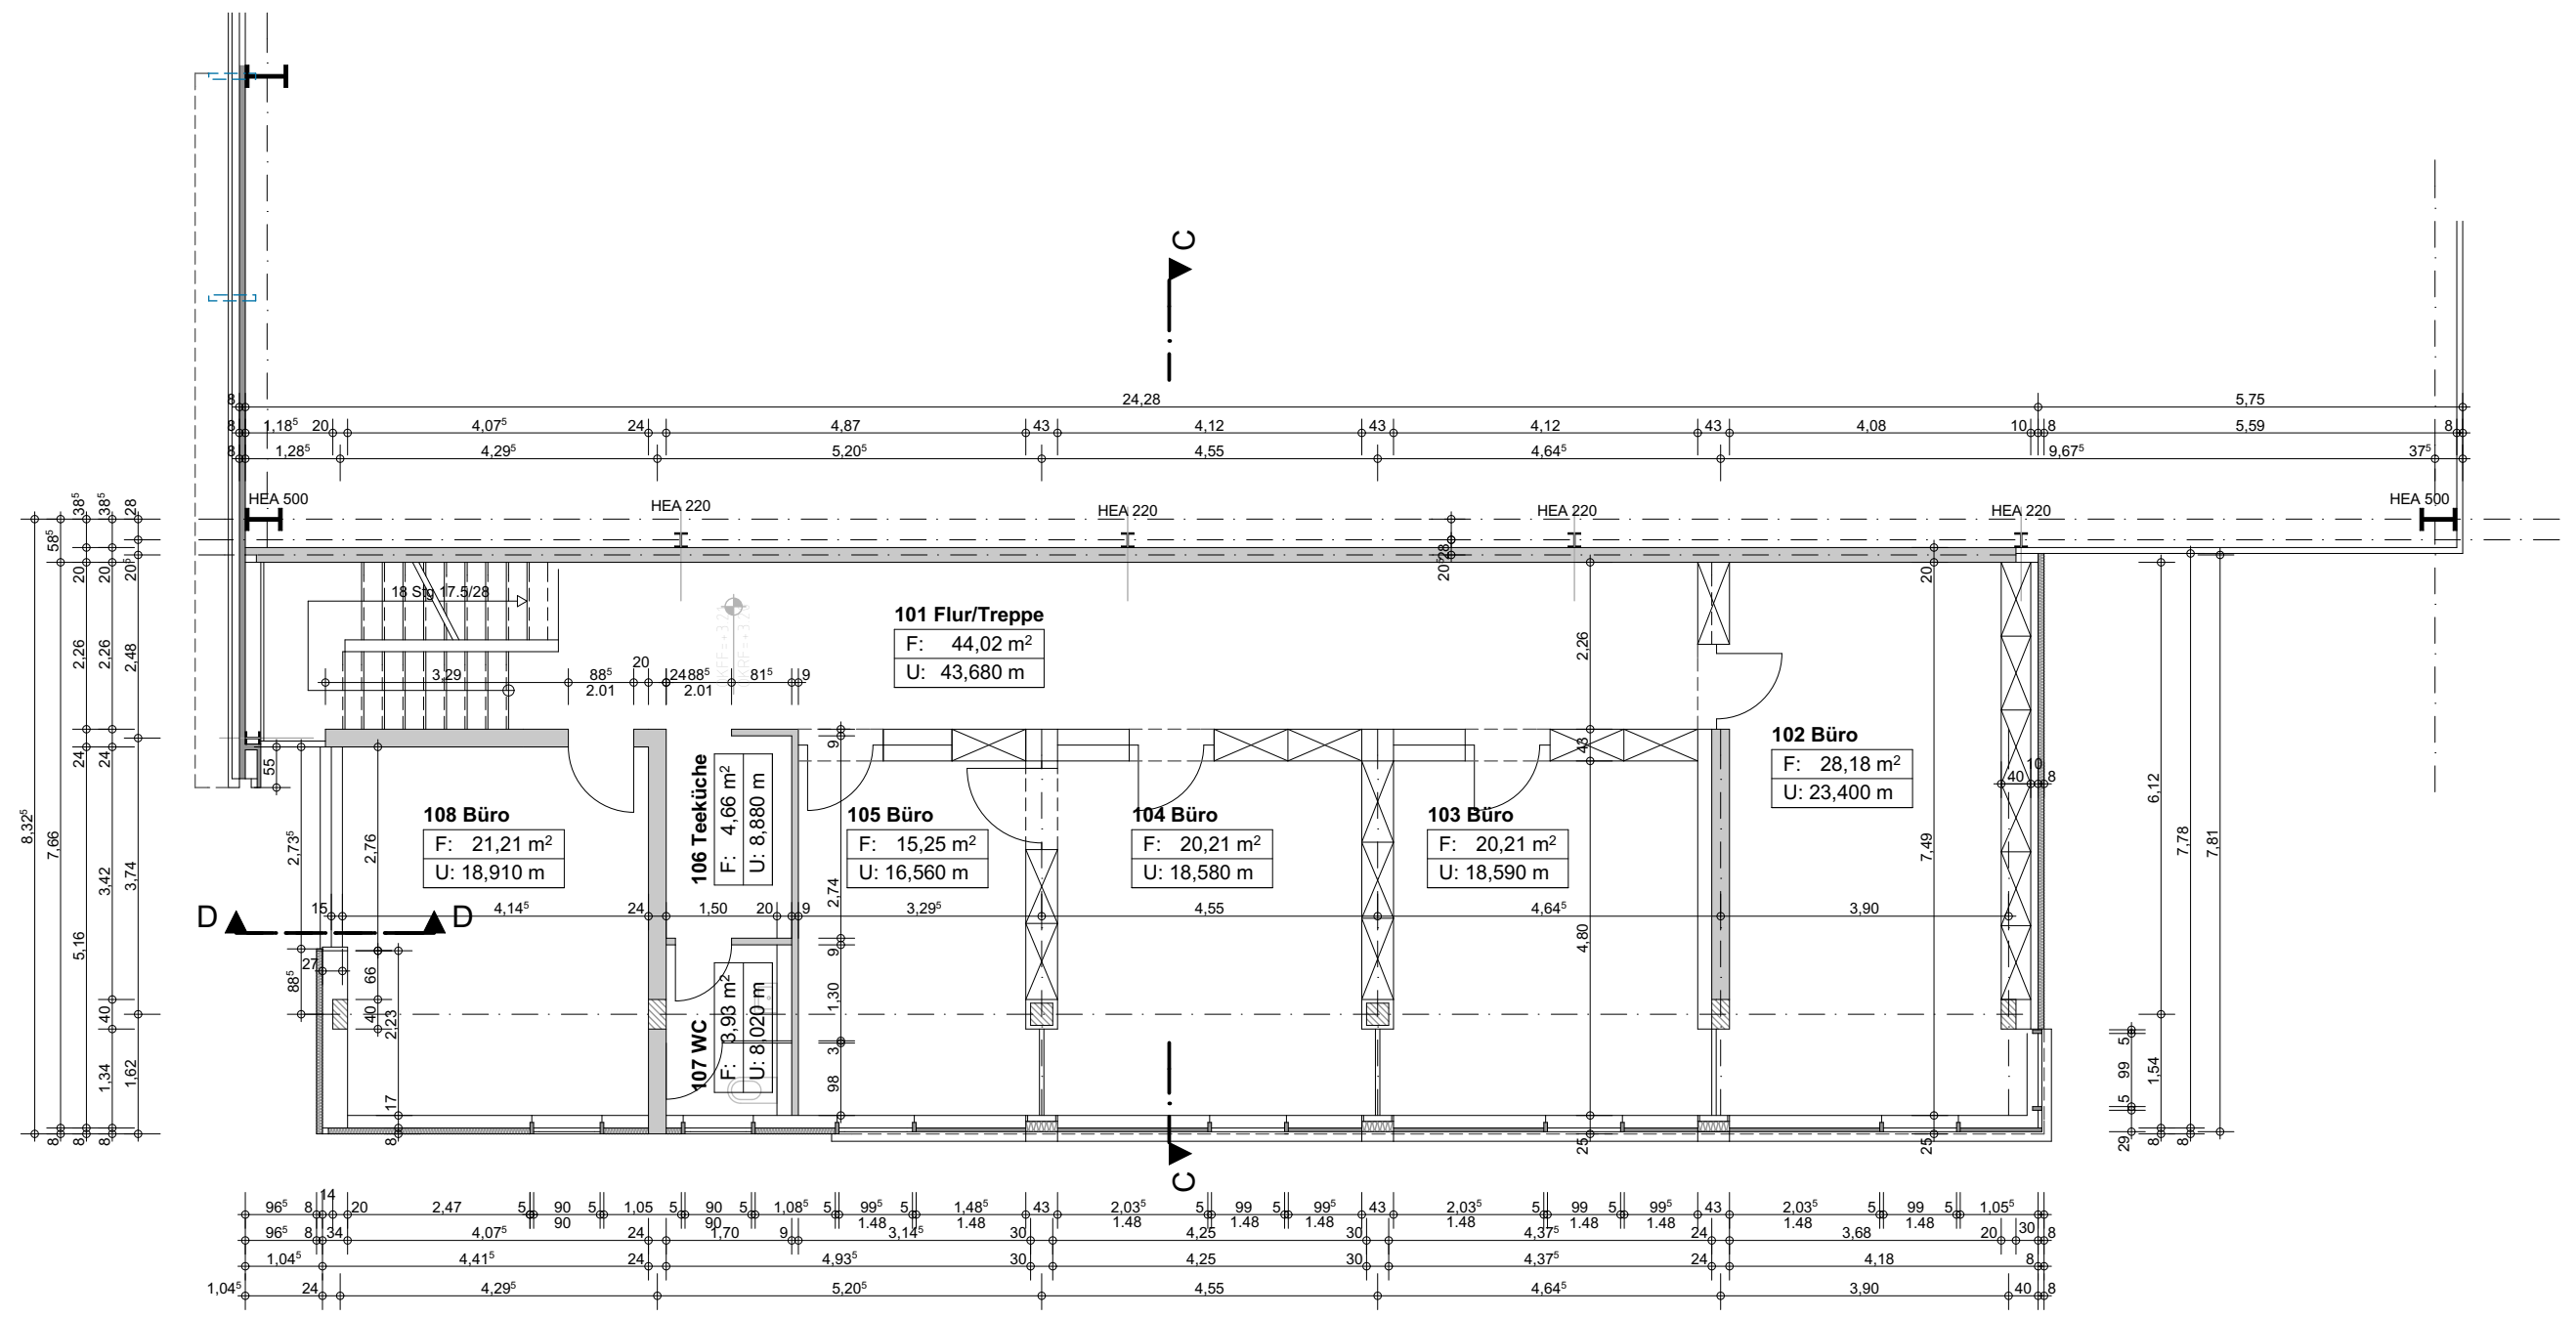


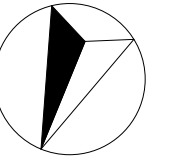

Hinweise:

1. Alle Maße sind am Bau zu prüfen!
2. Grundlage für die Pläne sind ungeprüfte Bestandspläne vom Auftraggeber.

Auftraggeber	NAWO GmbH Schützenplatz 14 01067 Dresden	Planer	BAUPLANUNG Dipl. Ing. Claudia Höpping Iglauer Straße 8 01279 Dresden Tel. 0351/311 33 49	Fachplaner	
Projekt	Digitalisierung Bestandspläne Müglitztalstraße 43 01809 Dohna		Grundriss 1. Obergeschoss Bürogebäude Halle A	Maßstab	Datum
				1:100	23.11.2023
				gezeichnet Wiedemann	Projekt-Nr.
				Blatt-Nr.	3