


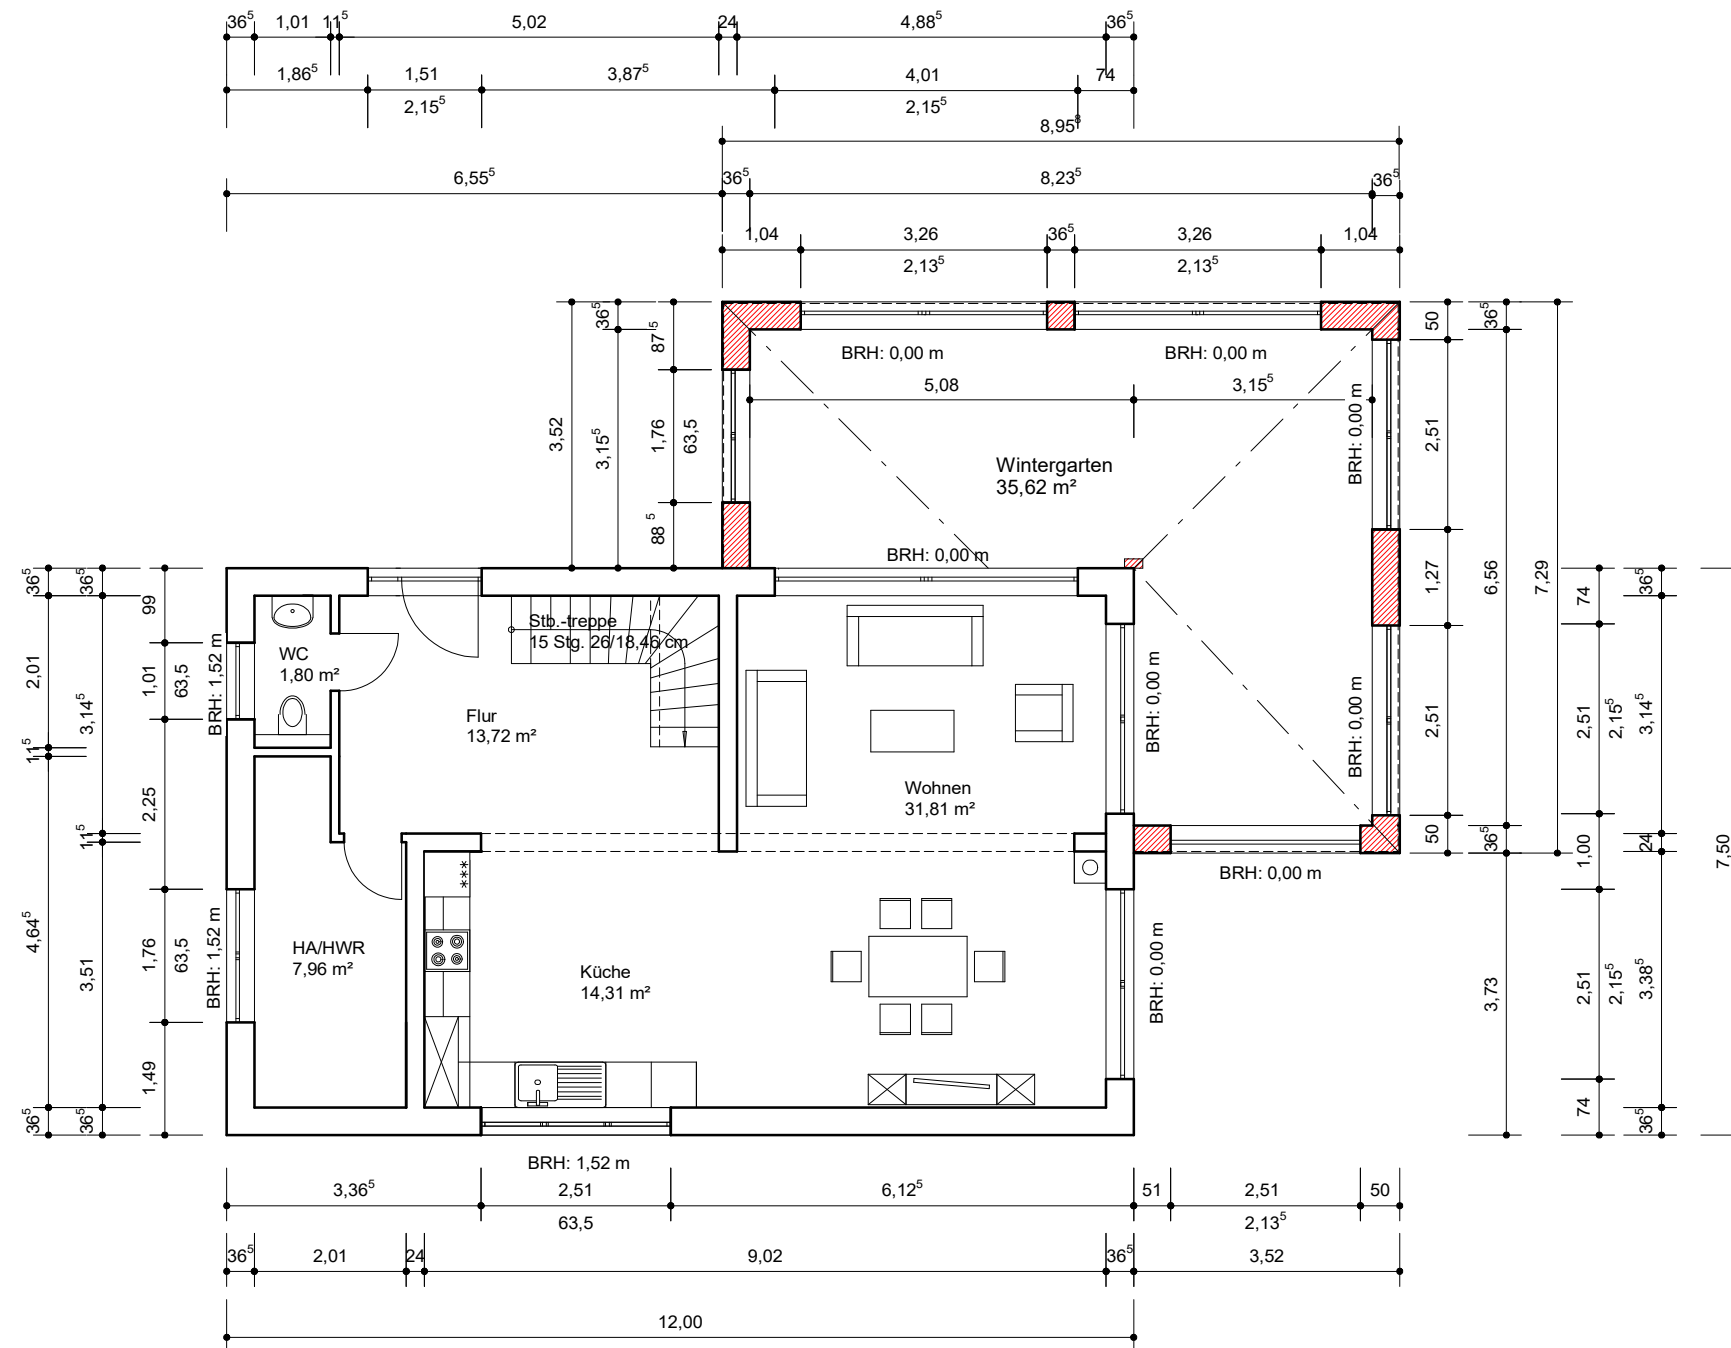

GRUNDRISS ERDGESCHOSS

Bauvorhaben:	Überbauung der vorhandenen Terrasse mit einem Wintergarten		
Bauherr:			
Plan:	GRUNDRISS ERDGESCHOSS		
Planung:			
Maßstab:	1:100		Blatt-Nr.: 1