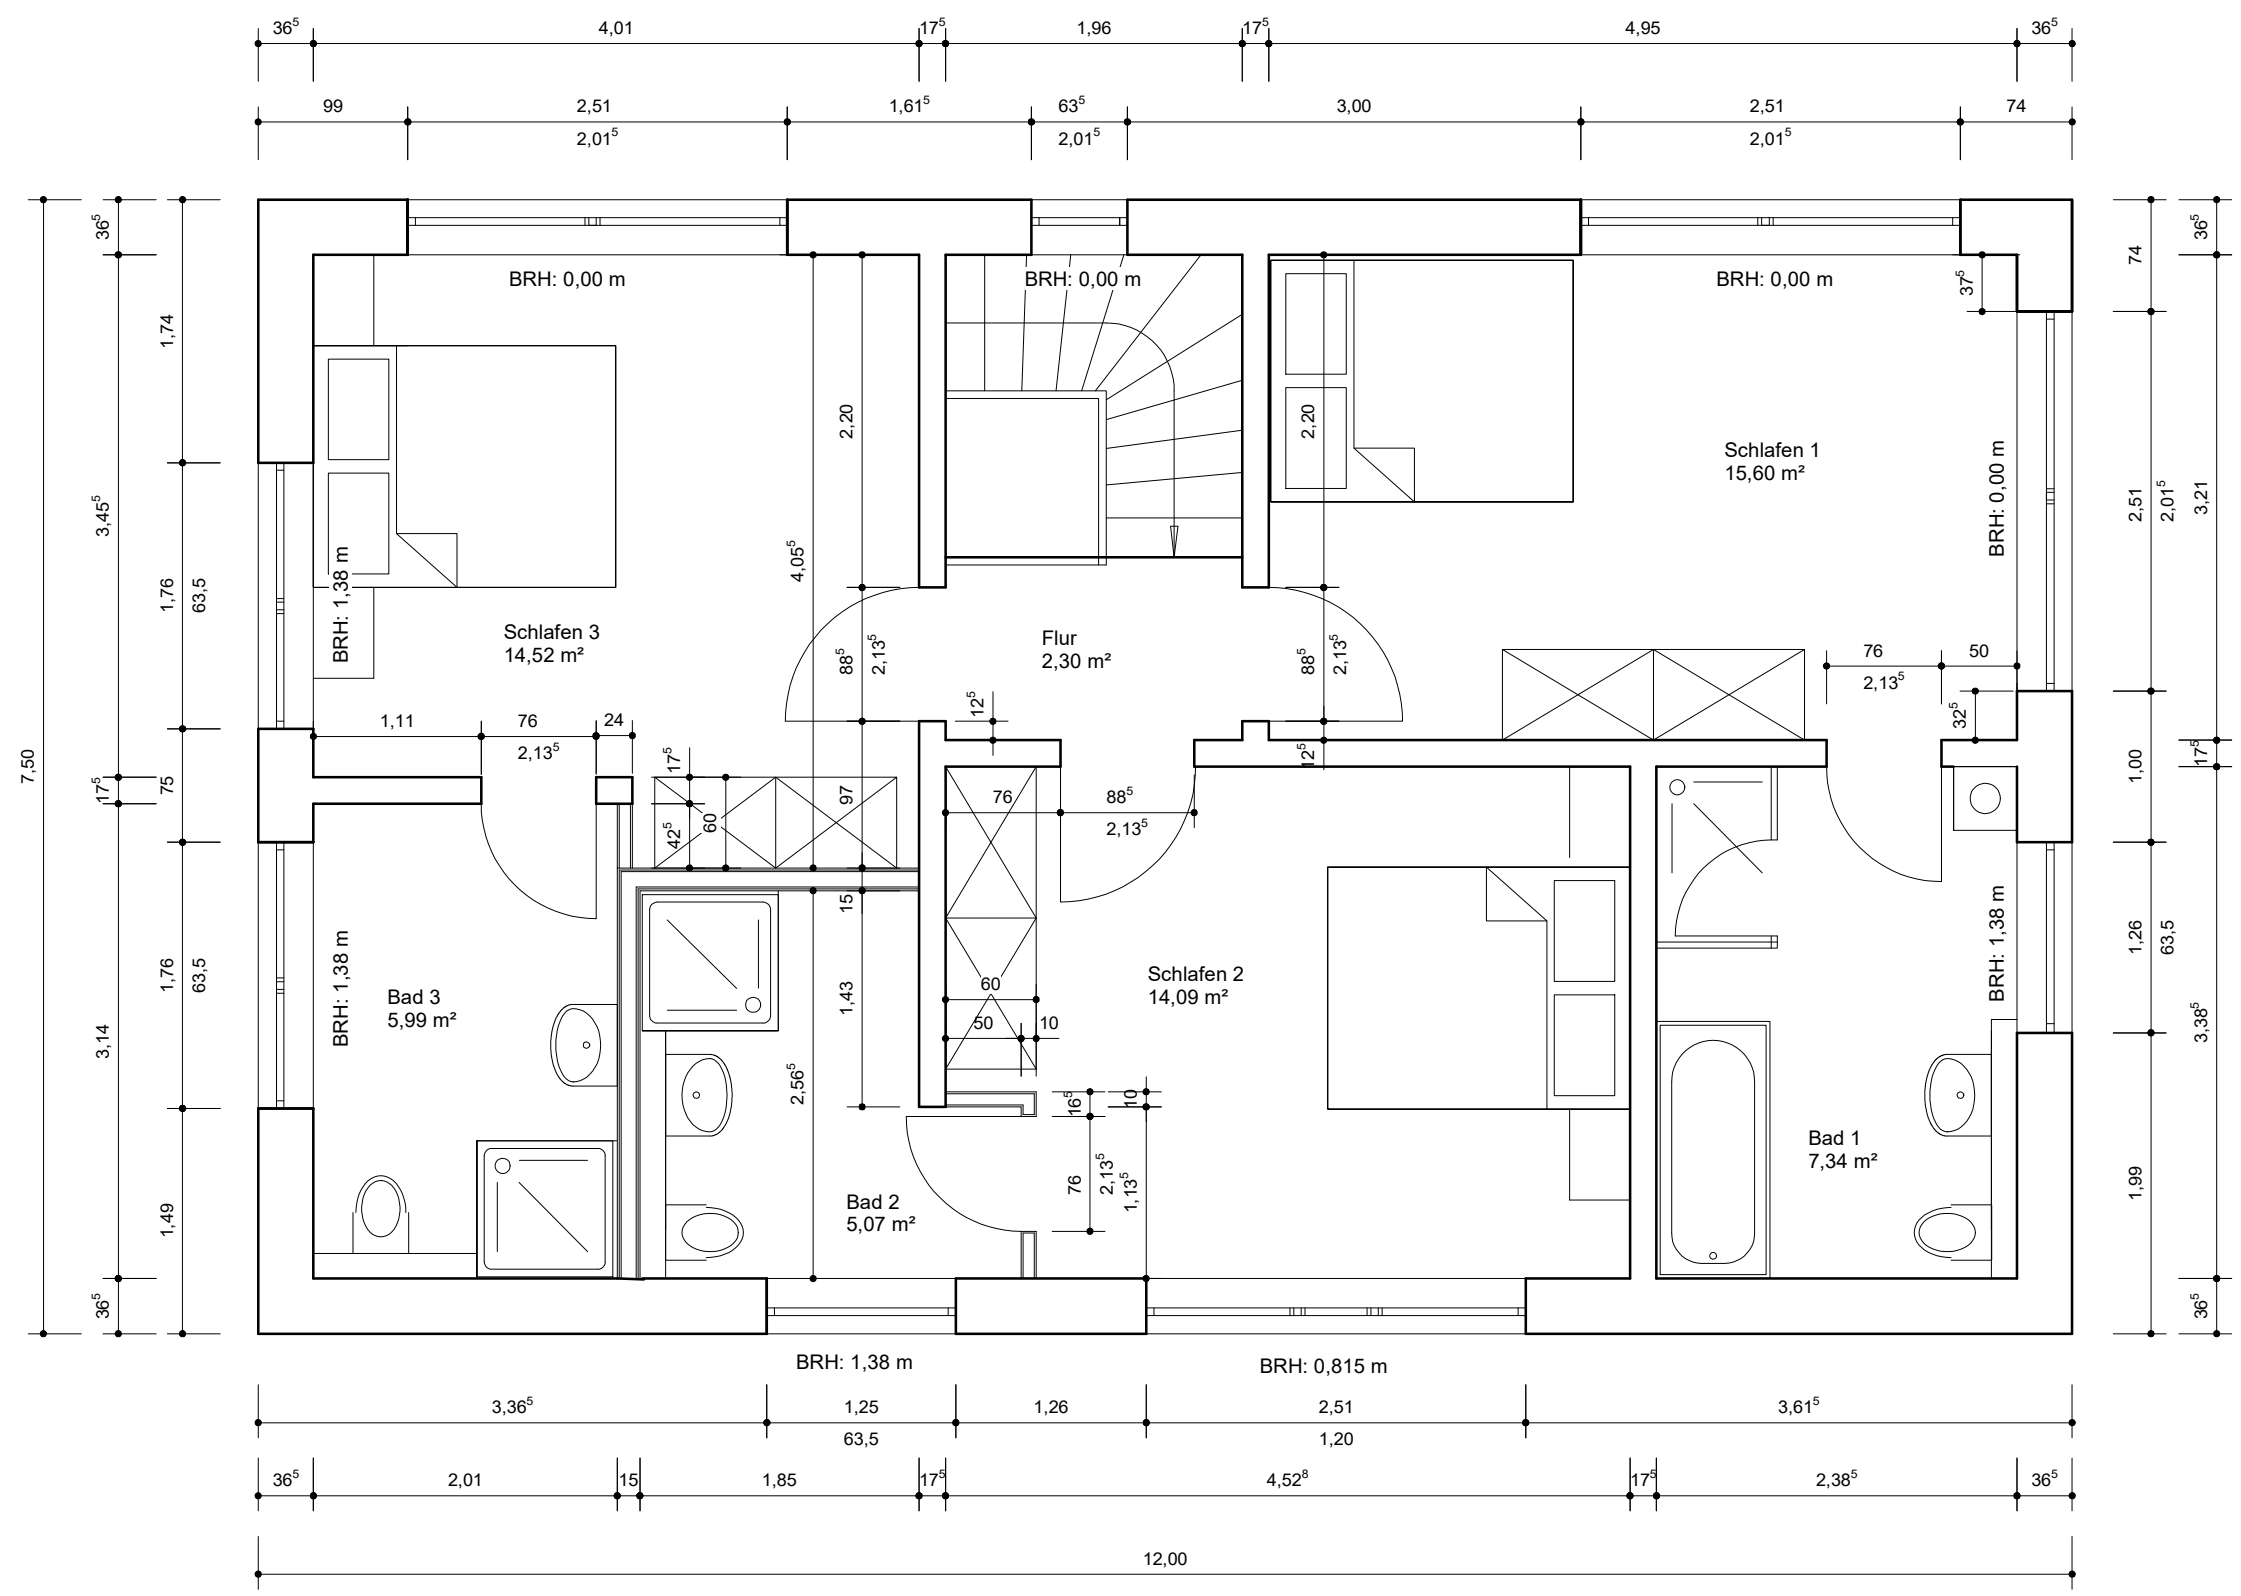


GRUNDRISS DACHGESCHOSS

Bauvorhaben:	NEUBAU VON ZWEI FERIENHÄUSERN		
Bauherr:	[REDACTED]		
Plan:	HAUS 1: GRUNDRISS DACHGESCHOS		
Planung:	[REDACTED]		
Maßstab:	1:50	[REDACTED]	Blatt-Nr.: 2