


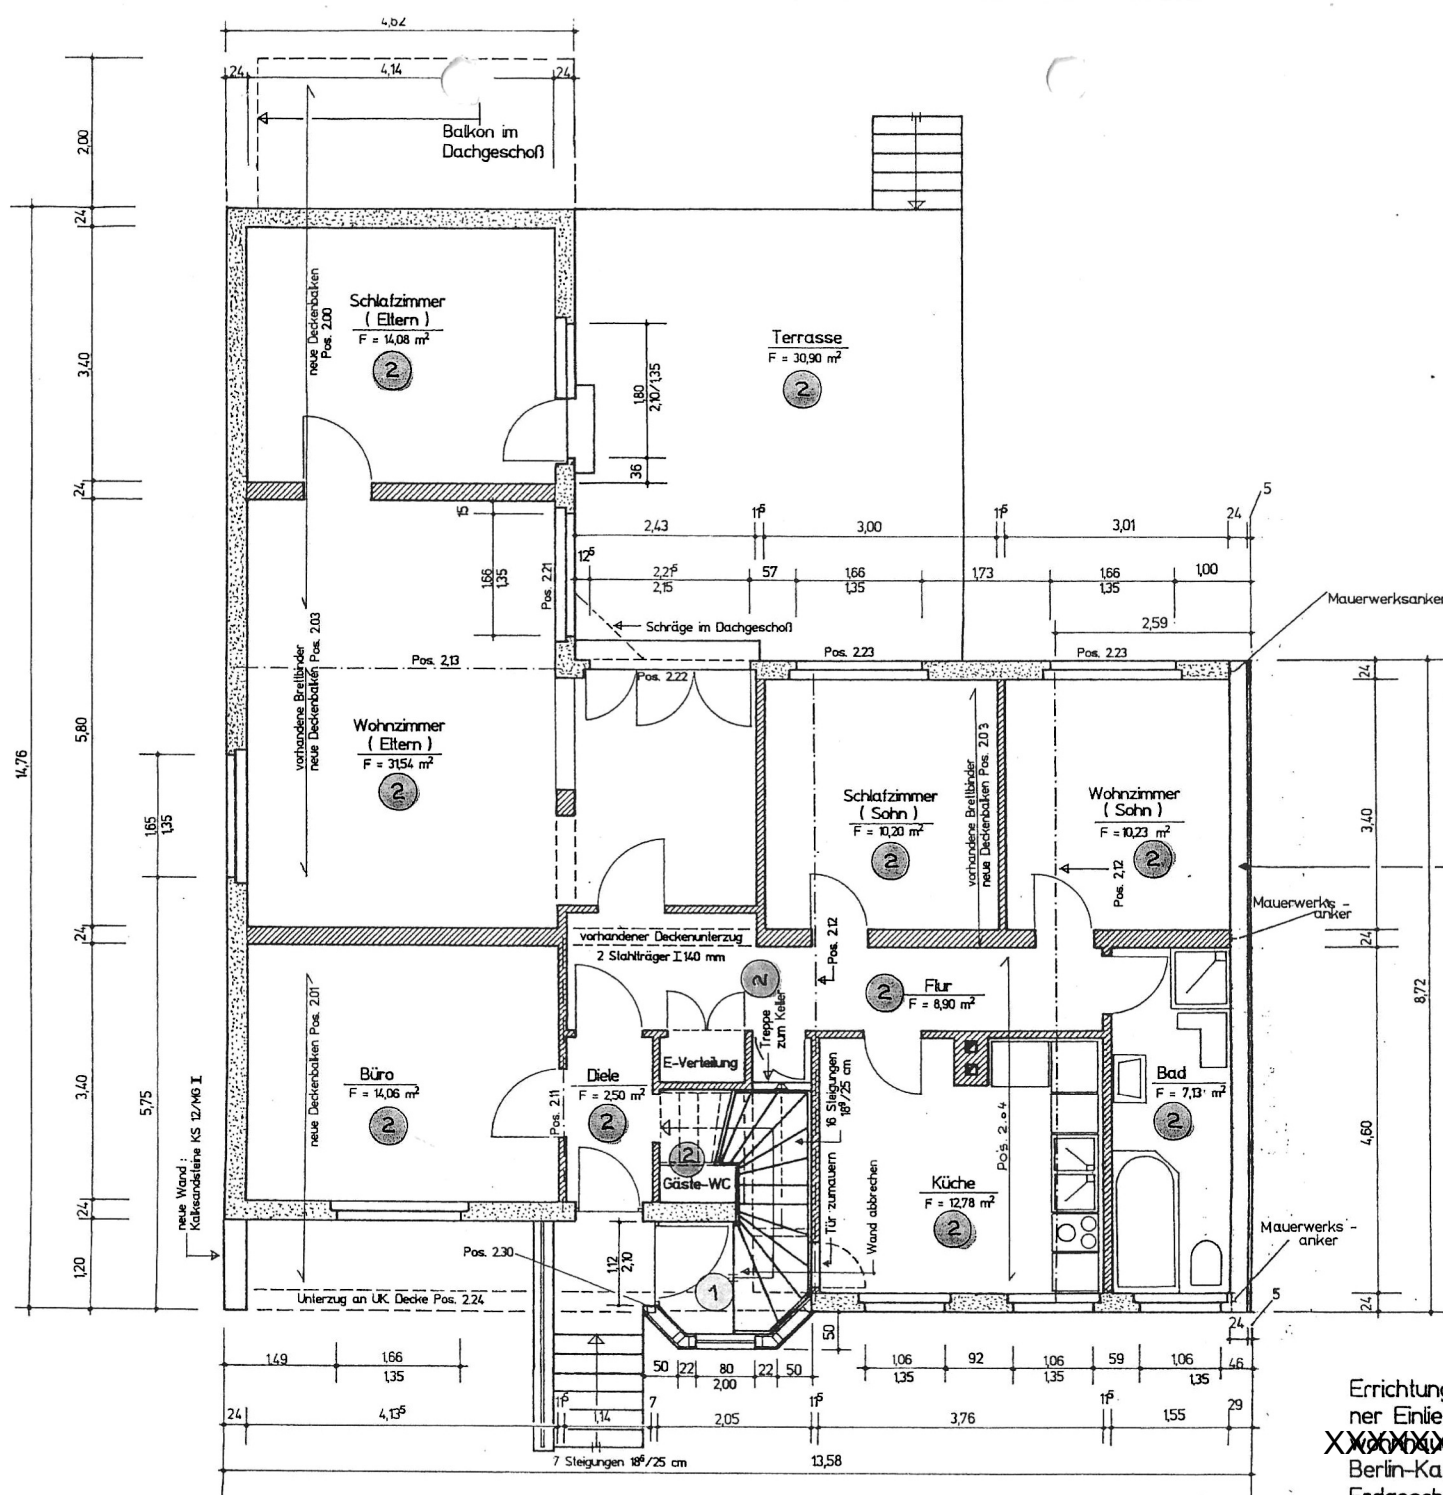

Wandaufbauten :

- Aussenwände :**
24 cm Gasbeton/MG I
aussen : 5 cm Dämmung (um die Fenster-
Klinkerriemchen faschen ziehen !)
- tragende Innenwände :**
24 cm Kalksandsteine/MG I
- nichttragende Innenwände :**
11,5 cm Kalksandsteine/MG II
- neue Aussenwand des Erkers an Geschos-
Treppe**
Holzfachwerk 6/14 cm
dazwischen 14 cm Dämmung
beiderseits :
2 cm Sparschalung
1 Lage Folie
12,5 mm Gipskartonplatten
aussen : 5 cm Dämmung
Klinkerriemchen

Alle Maße am vorhandenen
Bau sind zu überprüfen !

neue Giebelwand :
24 cm Gasbeton PPW 2, geklebt
außen 5 cm Vollwärmeschutz




Entwurf : *G. Husmann*
Bauherr : *J. Dörke*

Errichtung eines Steildaches zum Einbau einer
Einliegerwohnung auf dem Einfamilien-
haus
Berlin-Karolinenhof
Erdgeschoss
1 : 100 Blatt 3

geändert : Jan. 2000 *G. Husmann*

gez. Okt. 99 *G. Husmann*

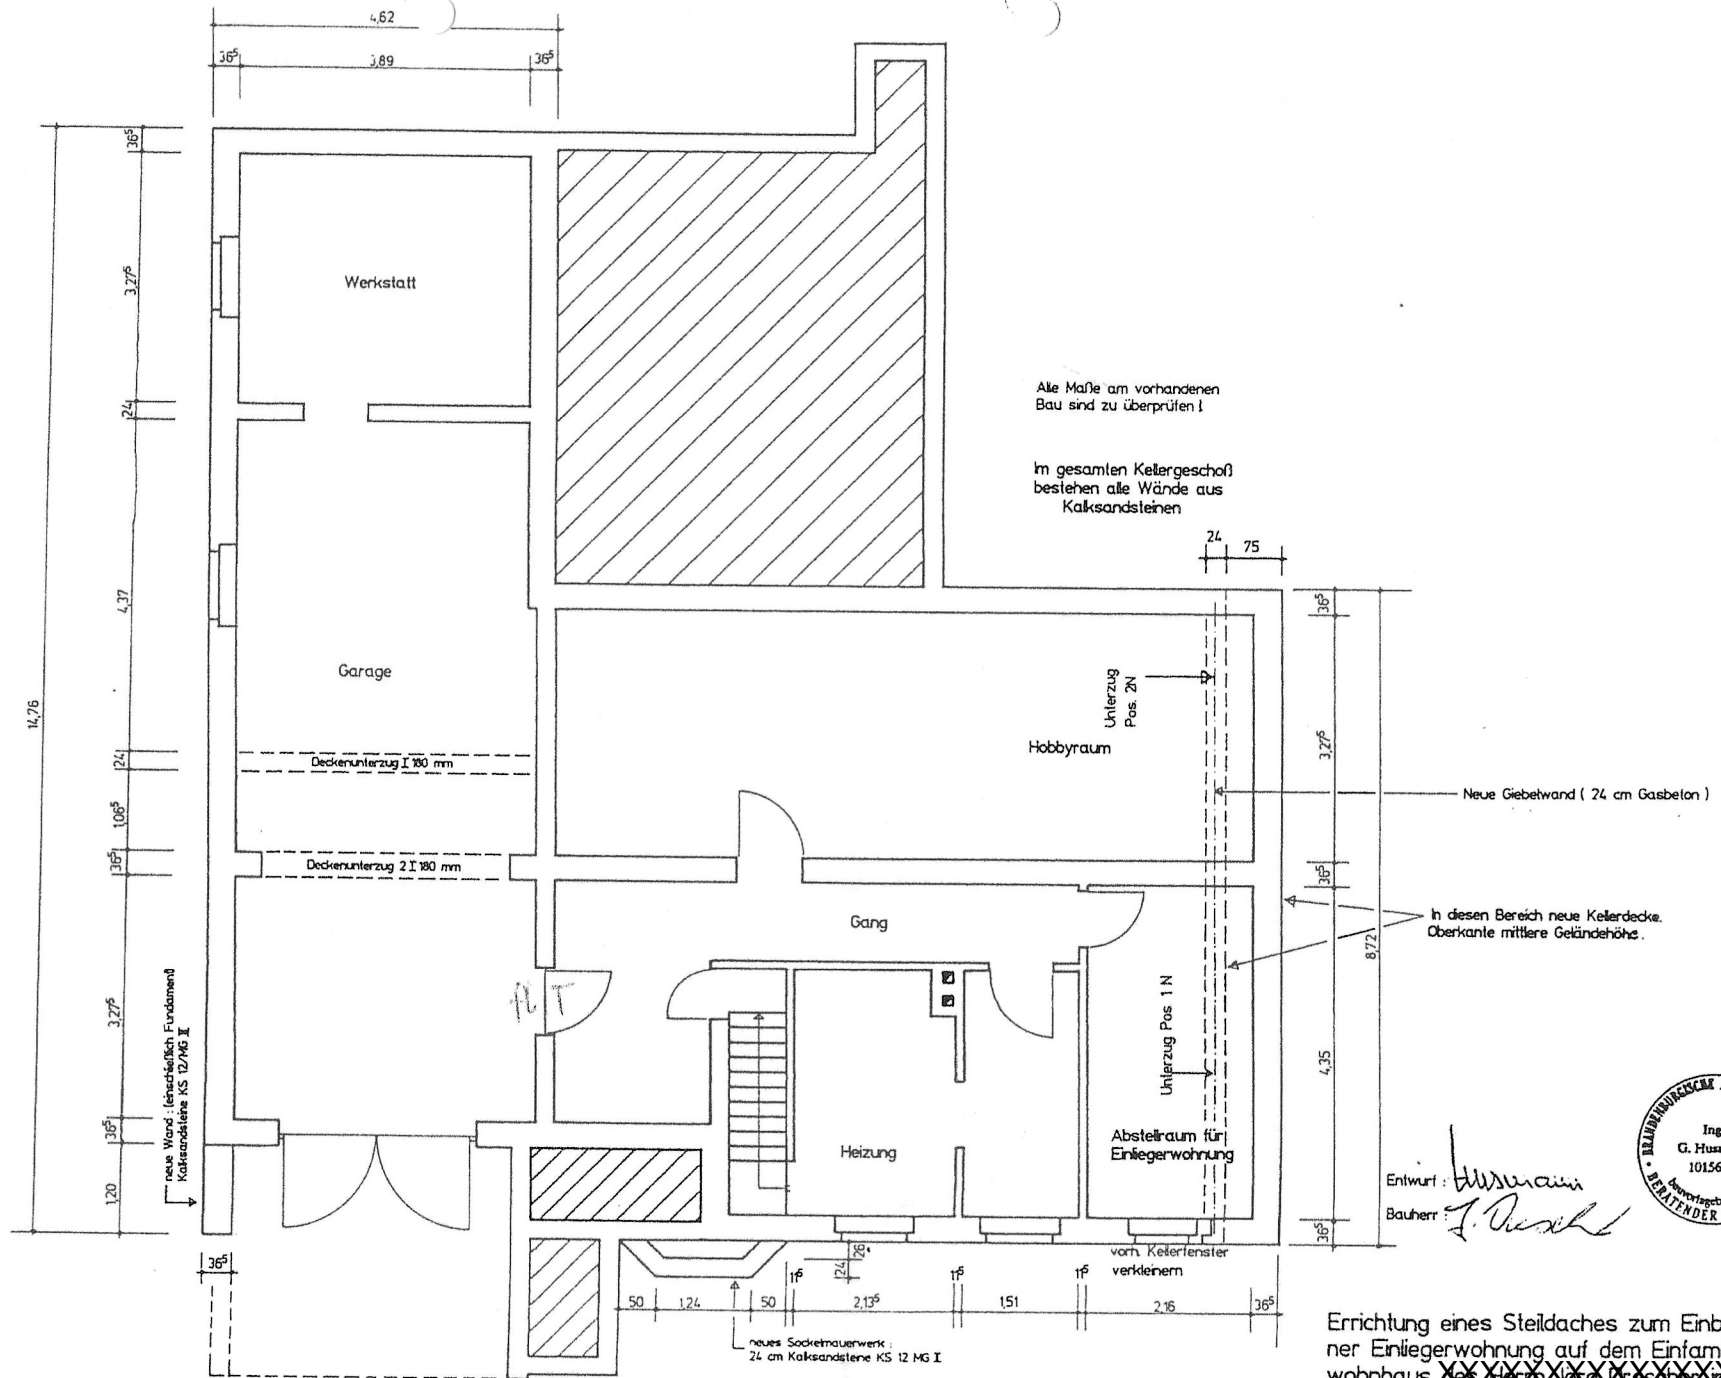

Errichtung eines Steildaches zum Einbau einer Einliegerwohnung auf dem Einfamilienwohnhaus des Herrn Jörg Bräse, 1982, Berlin-Karlshagen, Kellergeschoß

1:100 Blatt 2

