


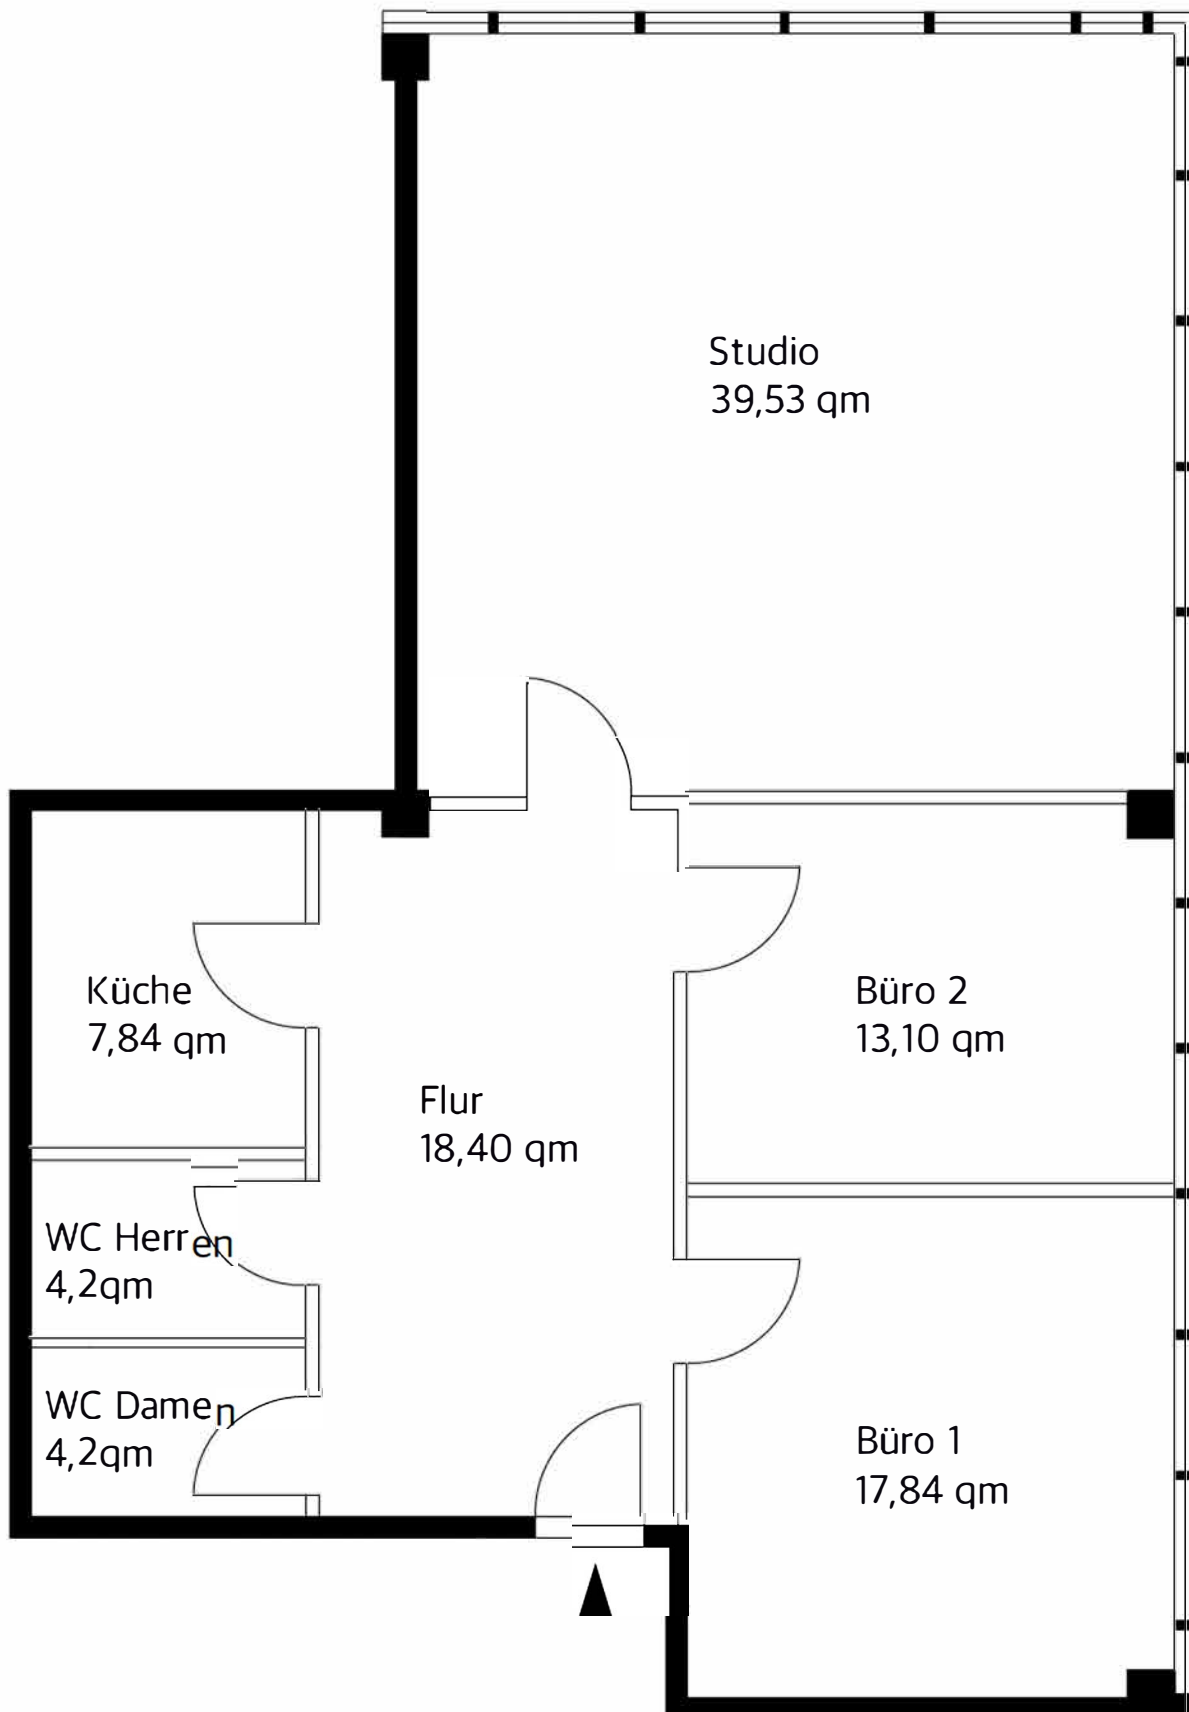

Dieser Grundriss ist nicht maßstabsgetreu.