


Wohnung 25

Maßstab 1:100

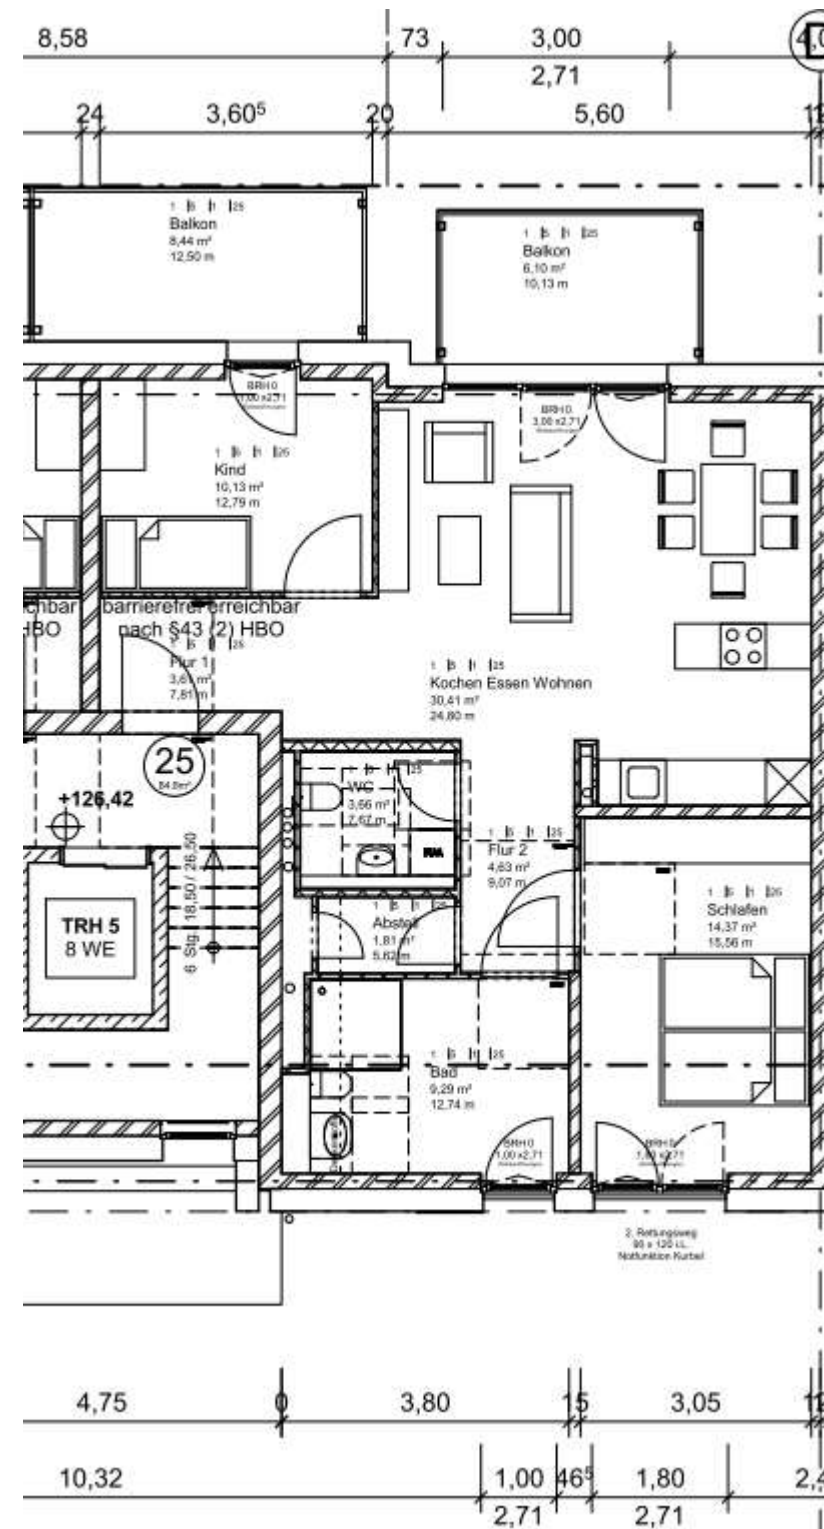

Bei den Maßen handelt es sich um Circa-Angaben. Bauausführungsbedingte Abweichungen bleiben ausdrücklich vorbehalten. Die Möblierung wird nicht Bestandteil des Vertrages!