




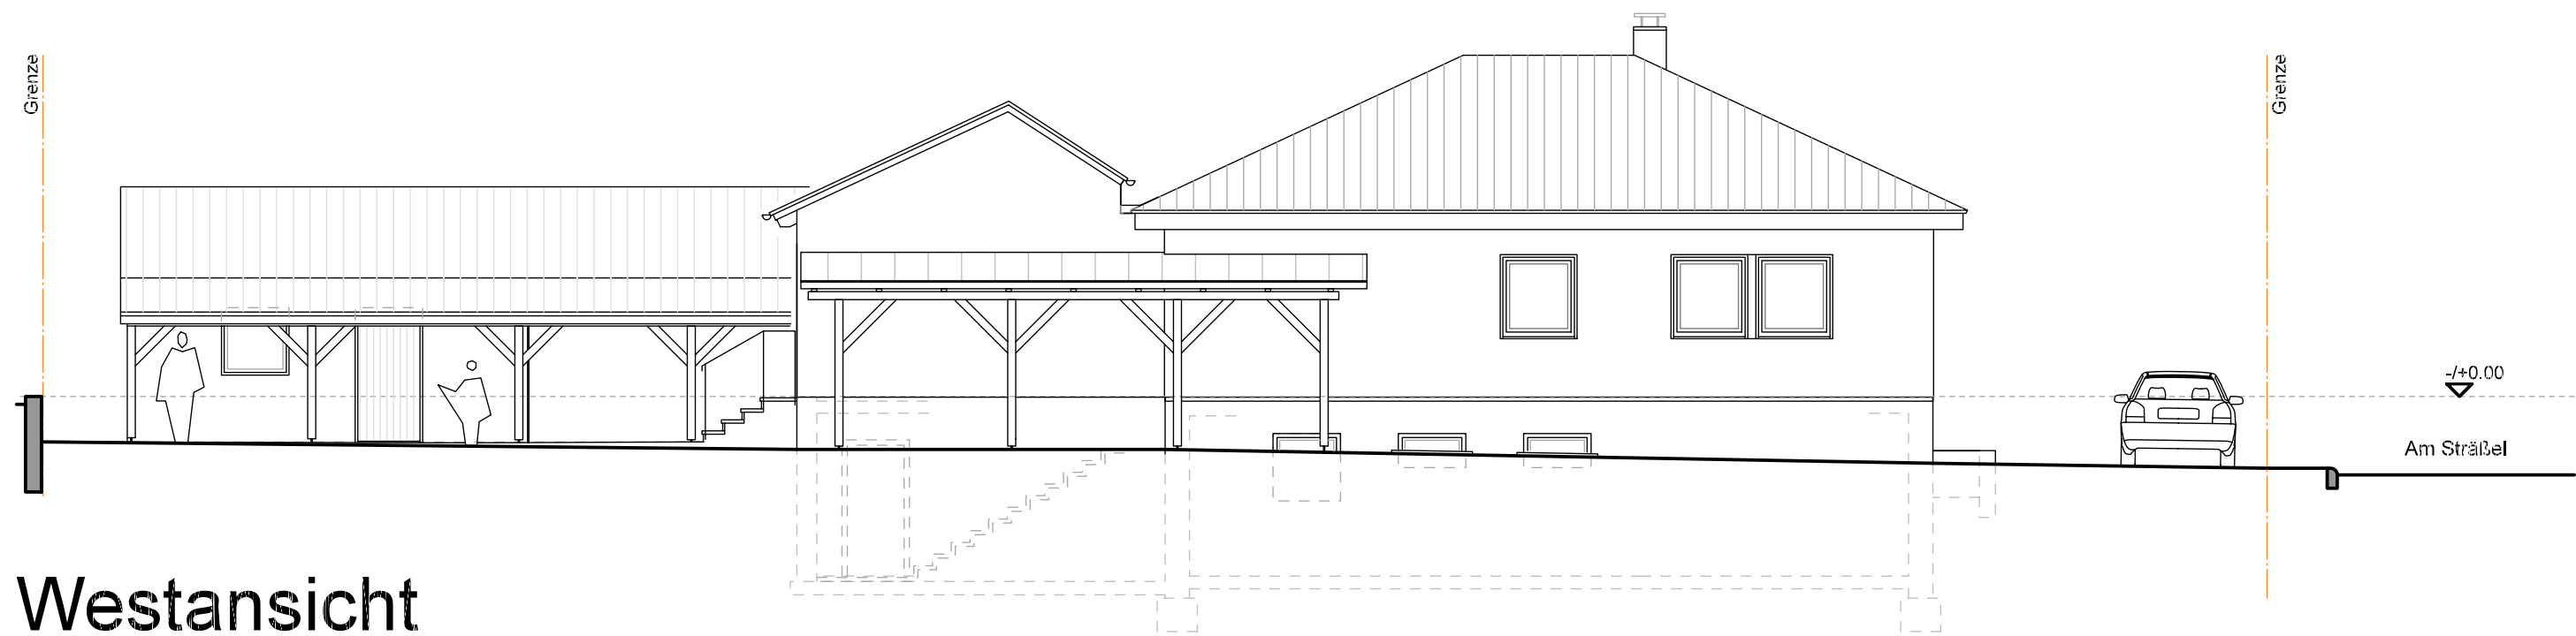

Westansicht

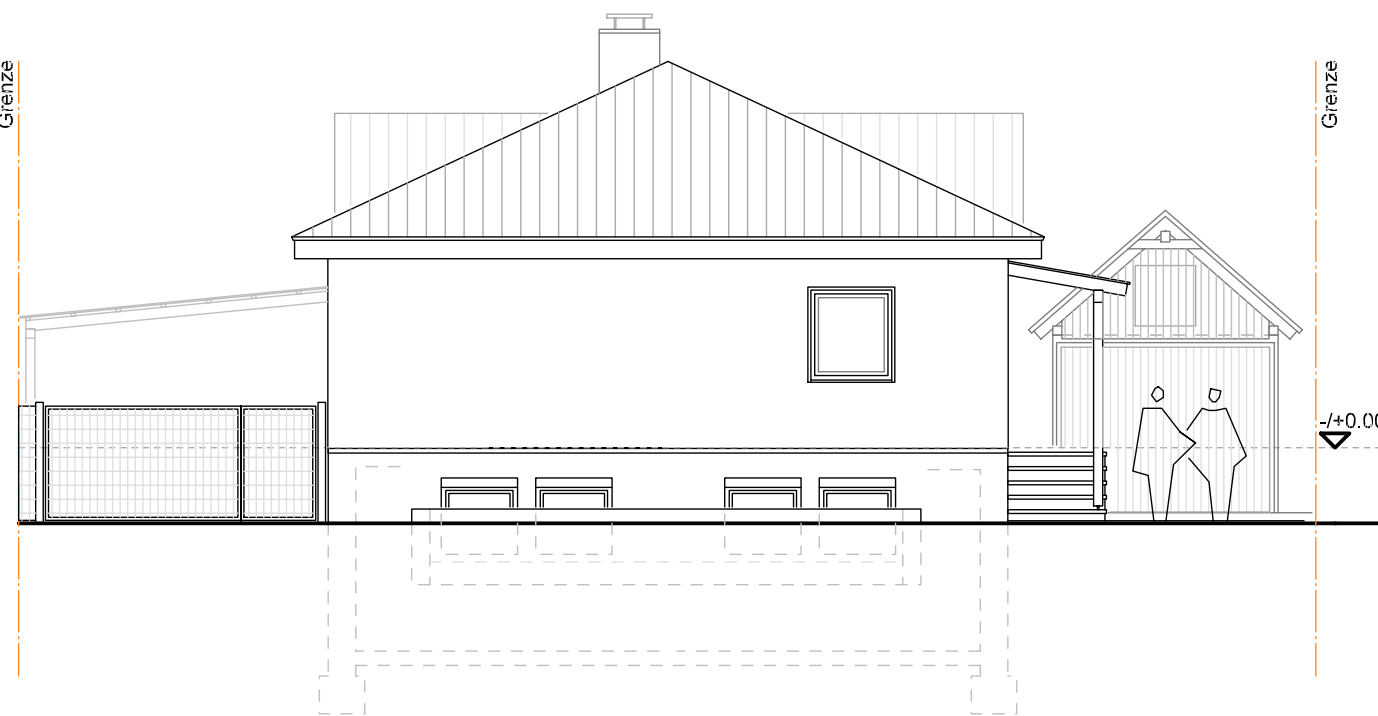


Südansicht

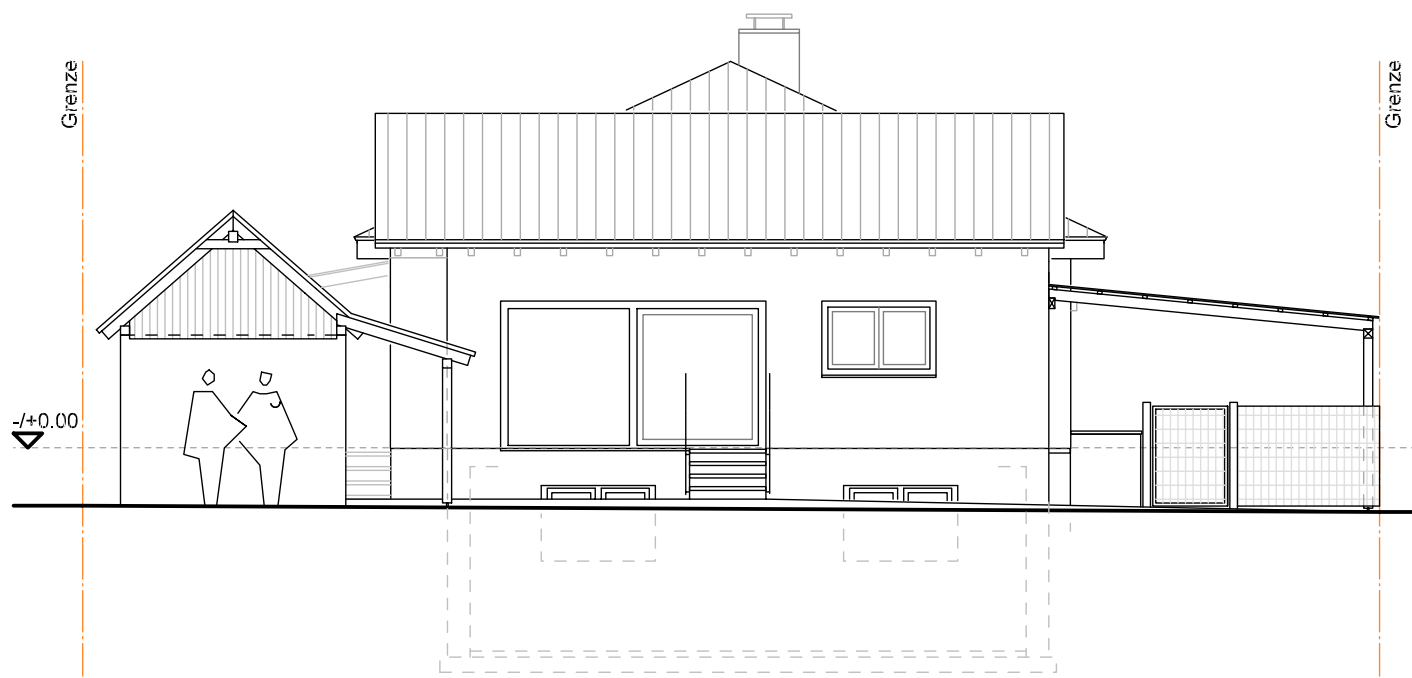

Nordansicht



Ostansicht

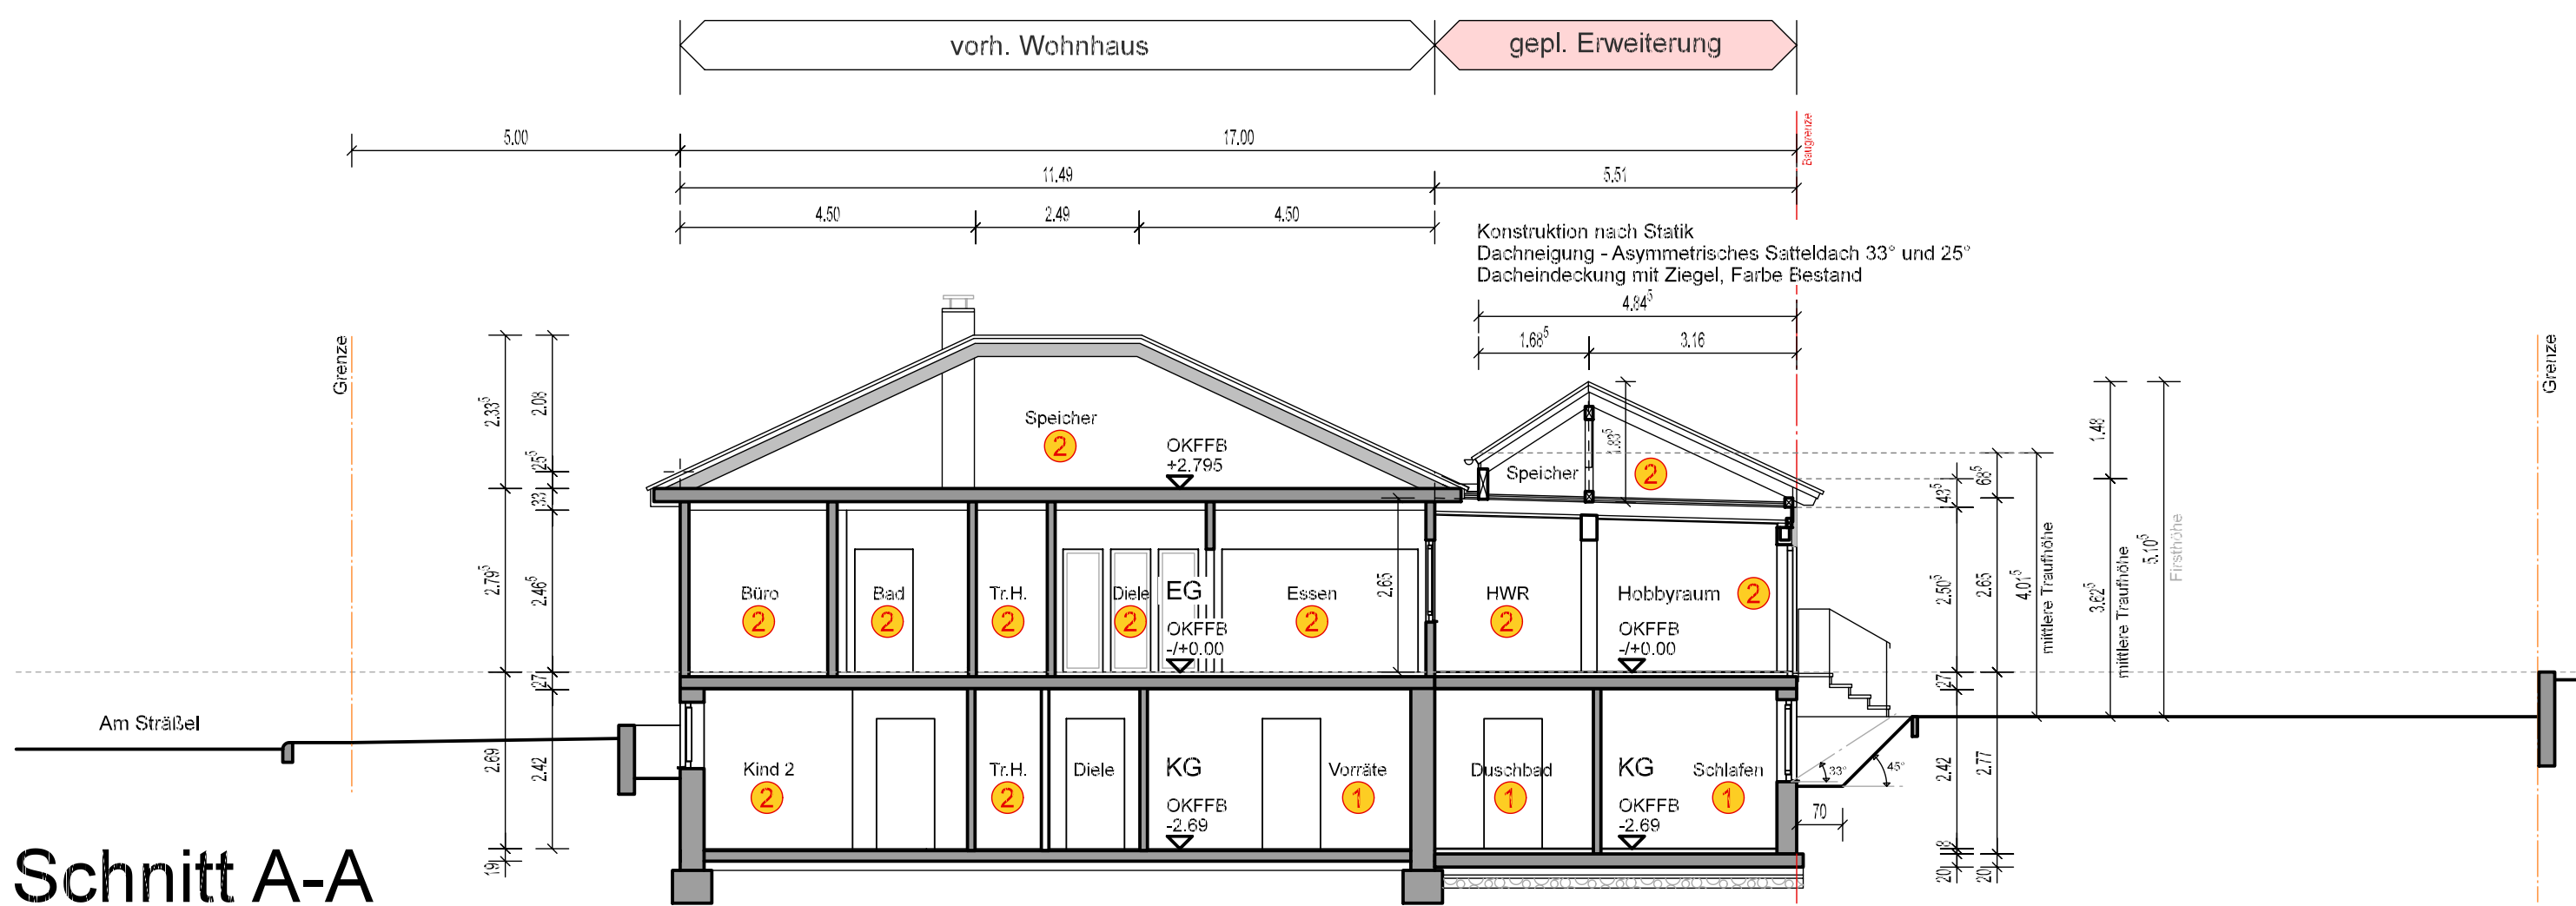

Schnitt A-A

## HINWEIS :

Die vorliegenden Pläne sind Bauantragsunterlagen und dienen ausschließlich zum Erlangen der Baugenehmigung. Für eine Verwendung auf der Baustelle sind diese Unterlagen nicht bzw. nur bedingt geeignet. Sollten diese Planunterlagen dennoch für die Bauausführung verwendet werden, übernimmt der Planverfasser keine Haftung für eventuelle Ausführungsfehler, Baumängel, Bauschäden sowie unzureichende oder fehlende Angaben. Auch daraus resultierende Schadenersatzansprüche oder Kostenübernahme bzw. Kostenbeteiligung werden nicht anerkannt. Vorsorglich weisen wir Sie hin, daß für die Verwendung auf der Baustelle, Werk- bzw. Ausführungspläne notwendig sind.

Mit der Unterzeichnung der Pläne und der Bauantragsunterlagen bestätigt der Auftraggeber die Kenntnissnahme des o.a. Hinweises.

# PRO ARCHITEKTUR

Jürgen Thalmann

Freier Architekt Dipl.-Ing. (FH), Berwartsteinstraße 48 in 76855 Annweiler am Trifels  
Fon 06346 / 1673 - Fax 06346 / 928796 - Email info@architekt-thalmann.de

Bauvorhaben :

Wohnhauserweiterung mit Hobbyraum und HWR  
Am Sträßel 17 in 67363 Lustadt  
Flurstück Nr. 4373

Bauherr :

Birgit Bittlinger  
Am Sträßel 17  
67363 Lustadt

Ansichten  
Schnitt A-A

M. 1:100

M. 1:100

Planung :

Vorabzug

|            |             |
|------------|-------------|
| Scheid     | Projekt-Nr. |
| 14.09.2022 | 1622        |
| Datum      | Plan-Nr.    |
|            | 1.02        |

BAUEINGABE