


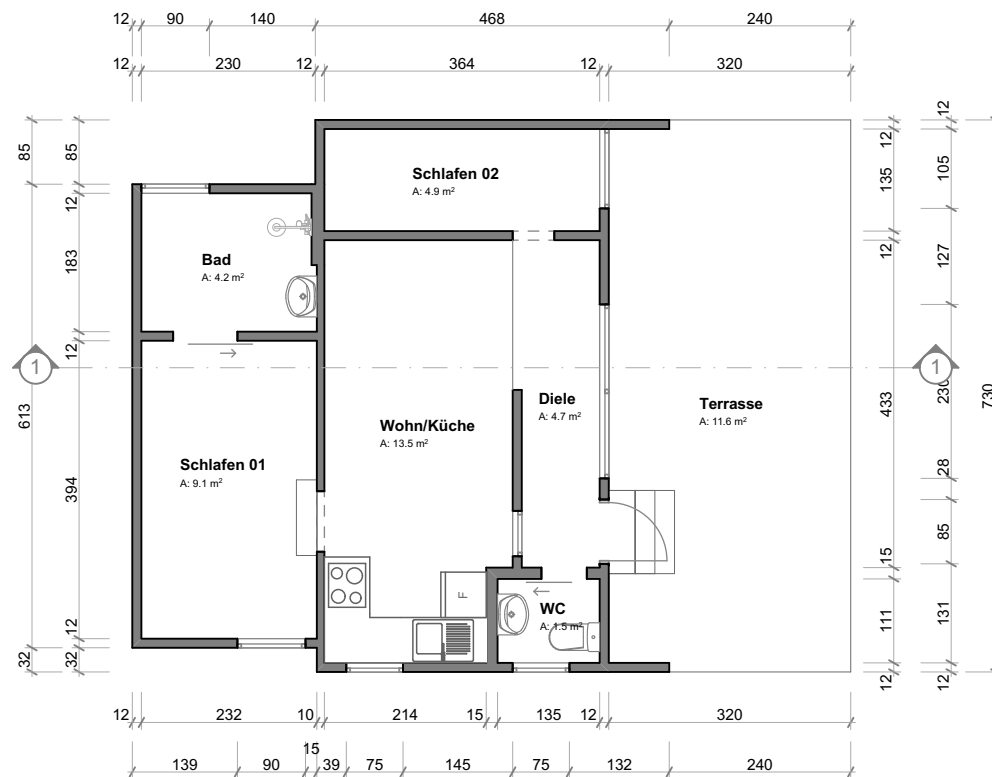

Erdgeschoss

1:100




Jonas Nonnenprediger
Immobilienverkauf & Immobilienbewertung

An der Crivitzer Chaussee 1d,
19065 Pinnow, DE

Hinweis: Alle Maße sind Vorort zu prüfen.

Maßstab


Juli 2026

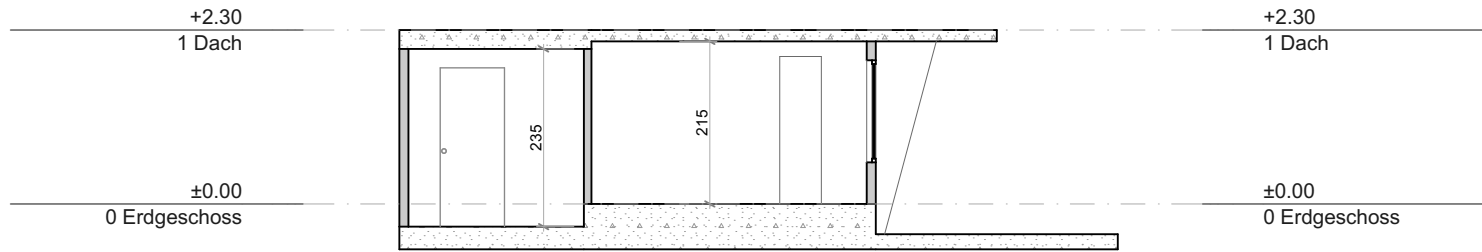

Schnitt 01
1:100



Nordansicht
1:100

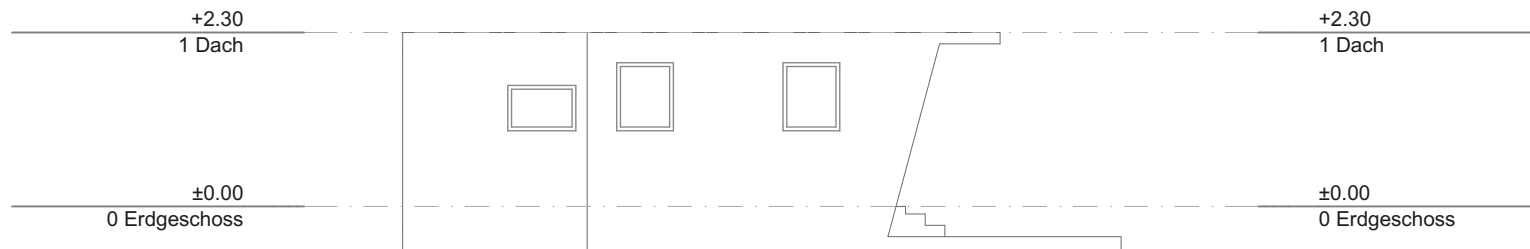


Westansicht
1:100

**An der Crivitzer Chaussee 1d,
19065 Pinnow, DE**


Hinweis: Alle Maße sind Vorort zu prüfen.

Maßstab

Juli 2026

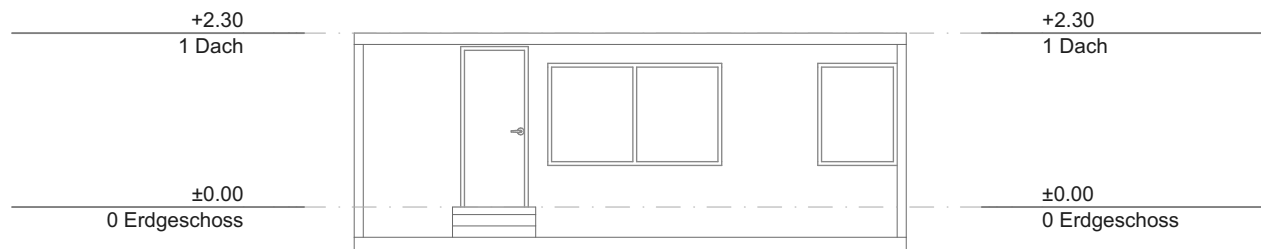

Südansicht
1:100

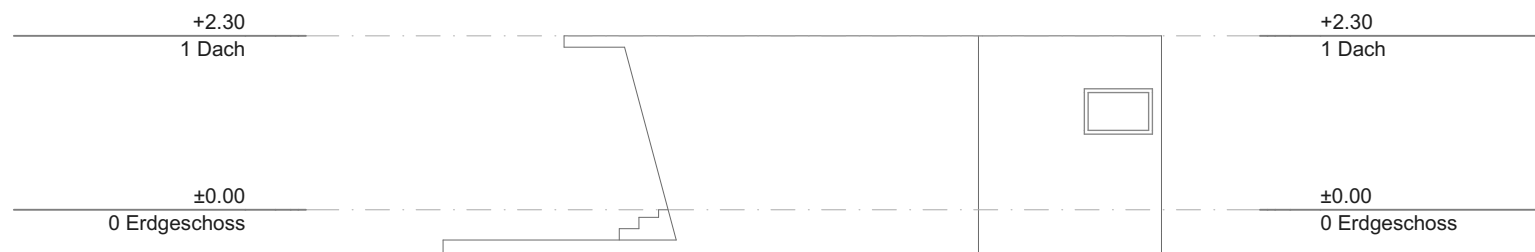

Ostansicht
1:100



Jonas Nonnenprediger
Immobilienverkauf & Immobilienbewertung

**An der Crivitzer Chaussee 1d,
19065 Pinnow, DE**

Hinweis: Alle Maße sind Vorort zu prüfen.

Maßstab

Juli 2026