


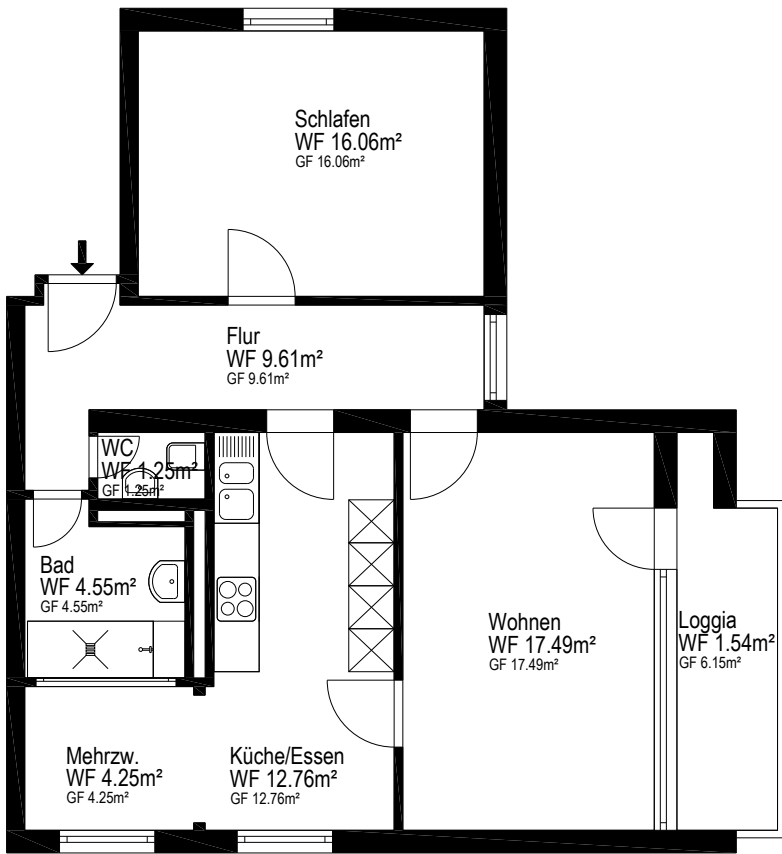

Gebäude ETW			
Ort/Straße 66121 Saarbrücken-Eschberg, Memelerstr. 55			
Planinhalt 1.Obergeschoss		 Aufmaß - CAD-Service - Flächen	
Maßstab 1:100/A4	Datum 25.06.2026		
Objekt-Nr. -	Plan-Nr. 1		