

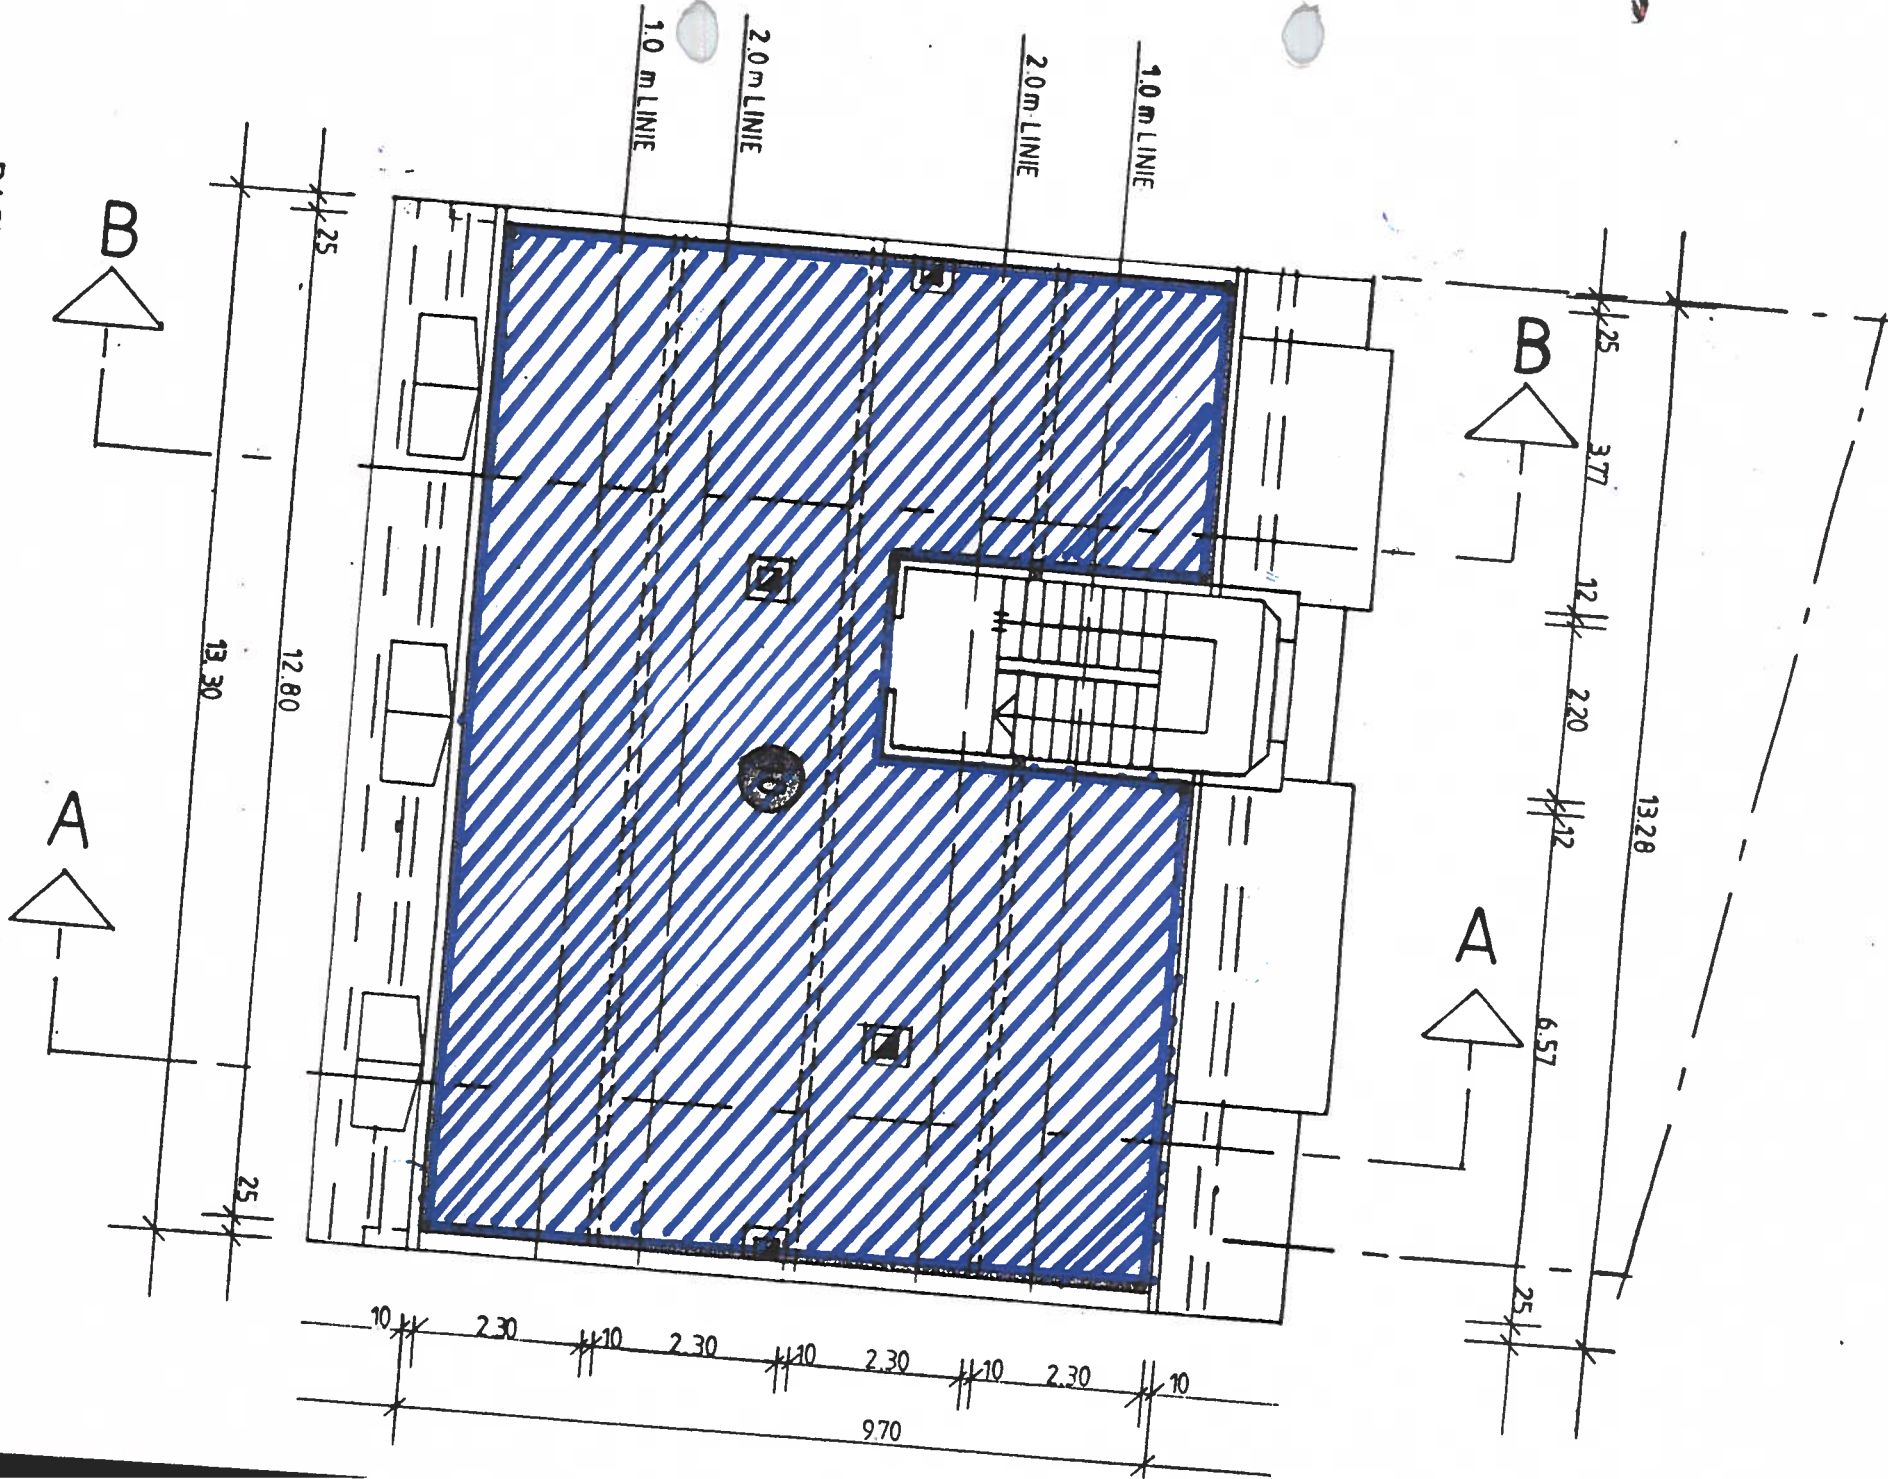



EIGENTUMERGEMEINSCHAFT
MAXIMILIANSTRASSE
7530 PFORZHEIM

GbR SCHEURER

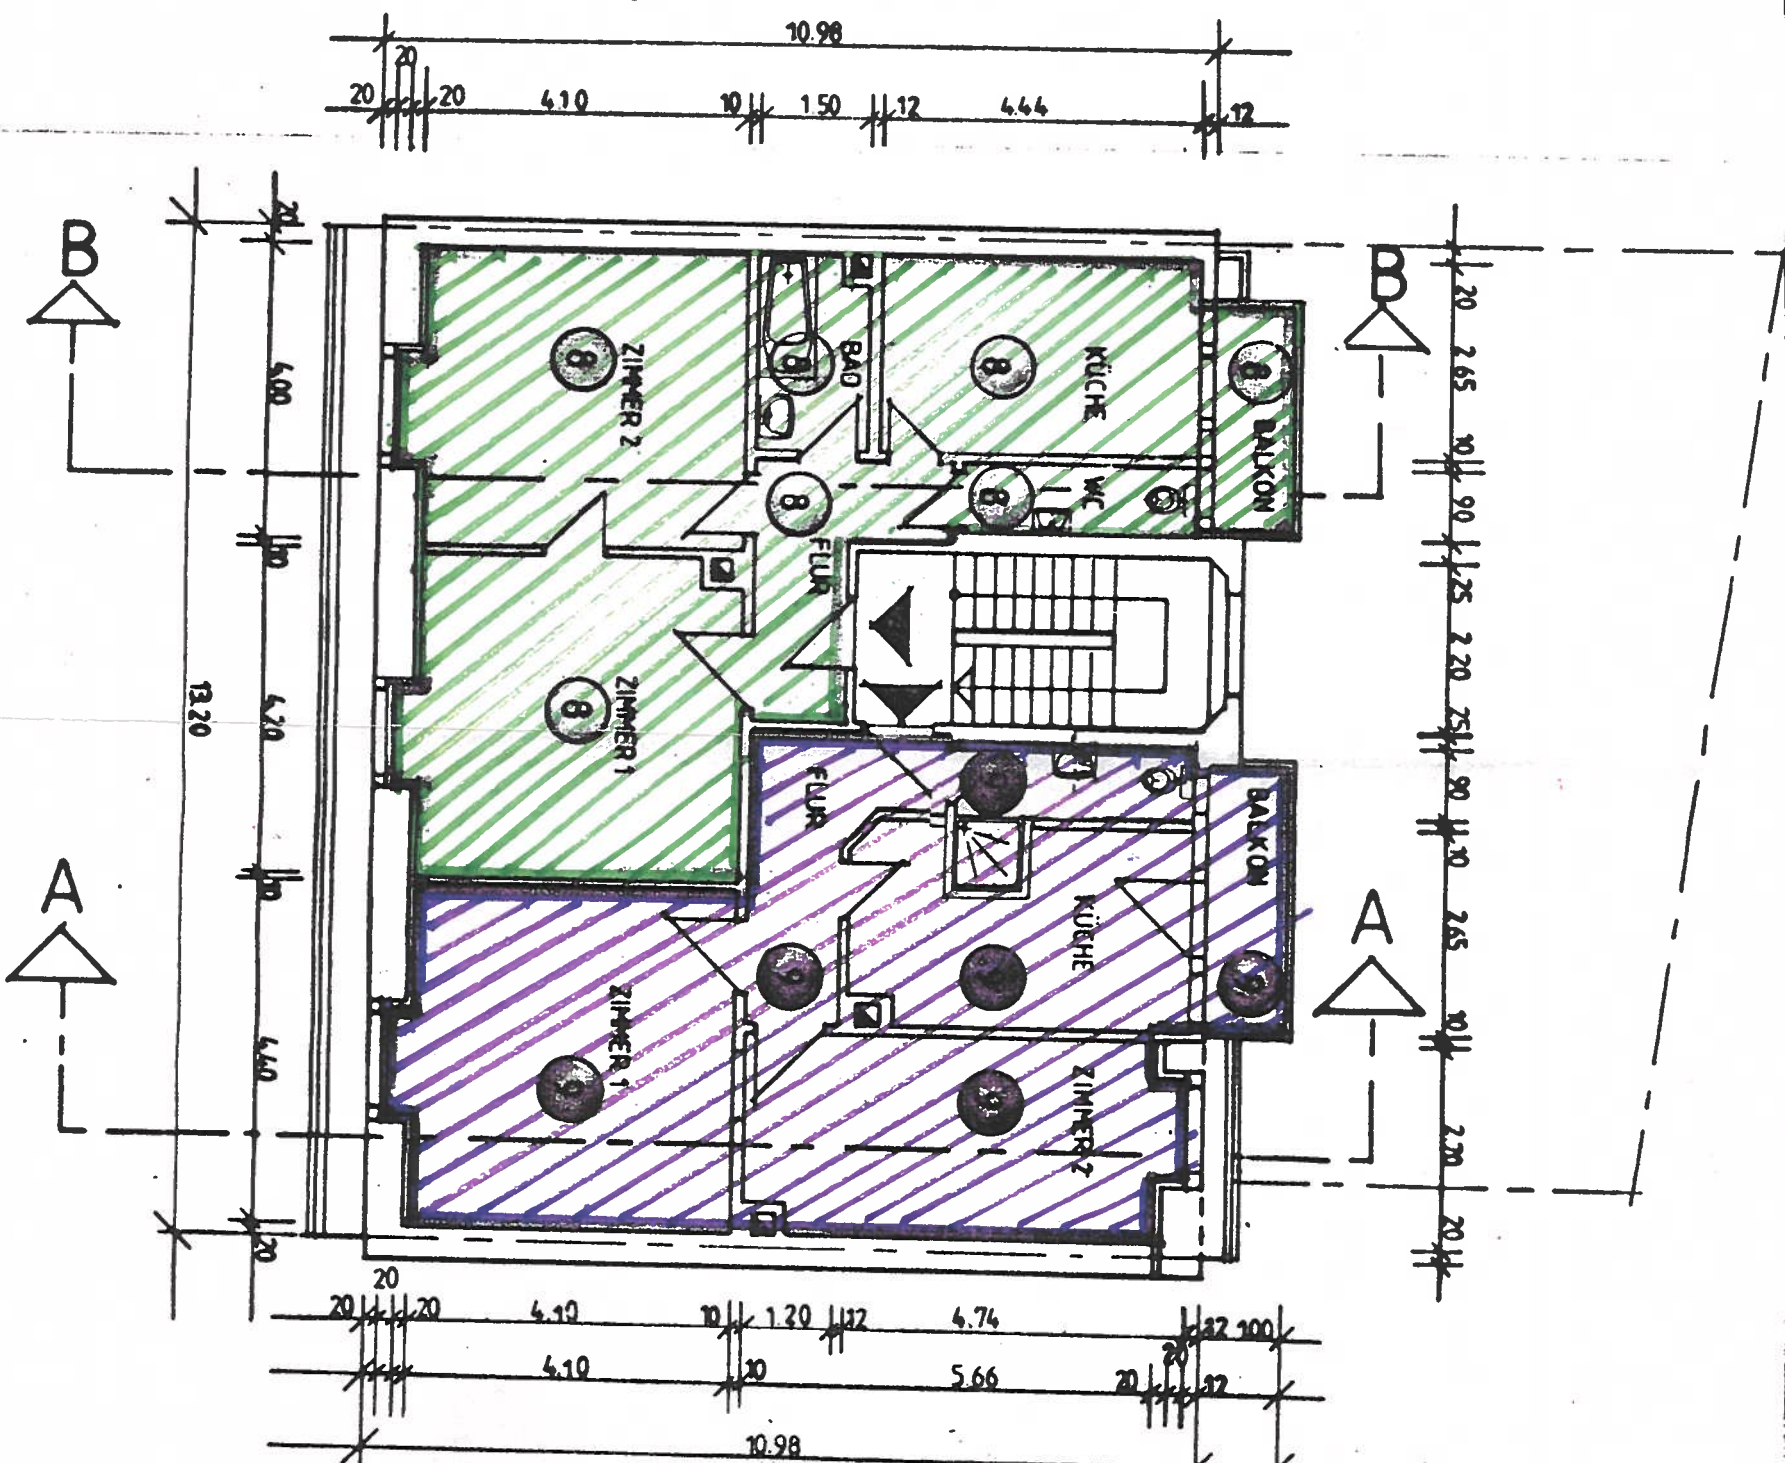


DACHGESCHOSS M 1:100

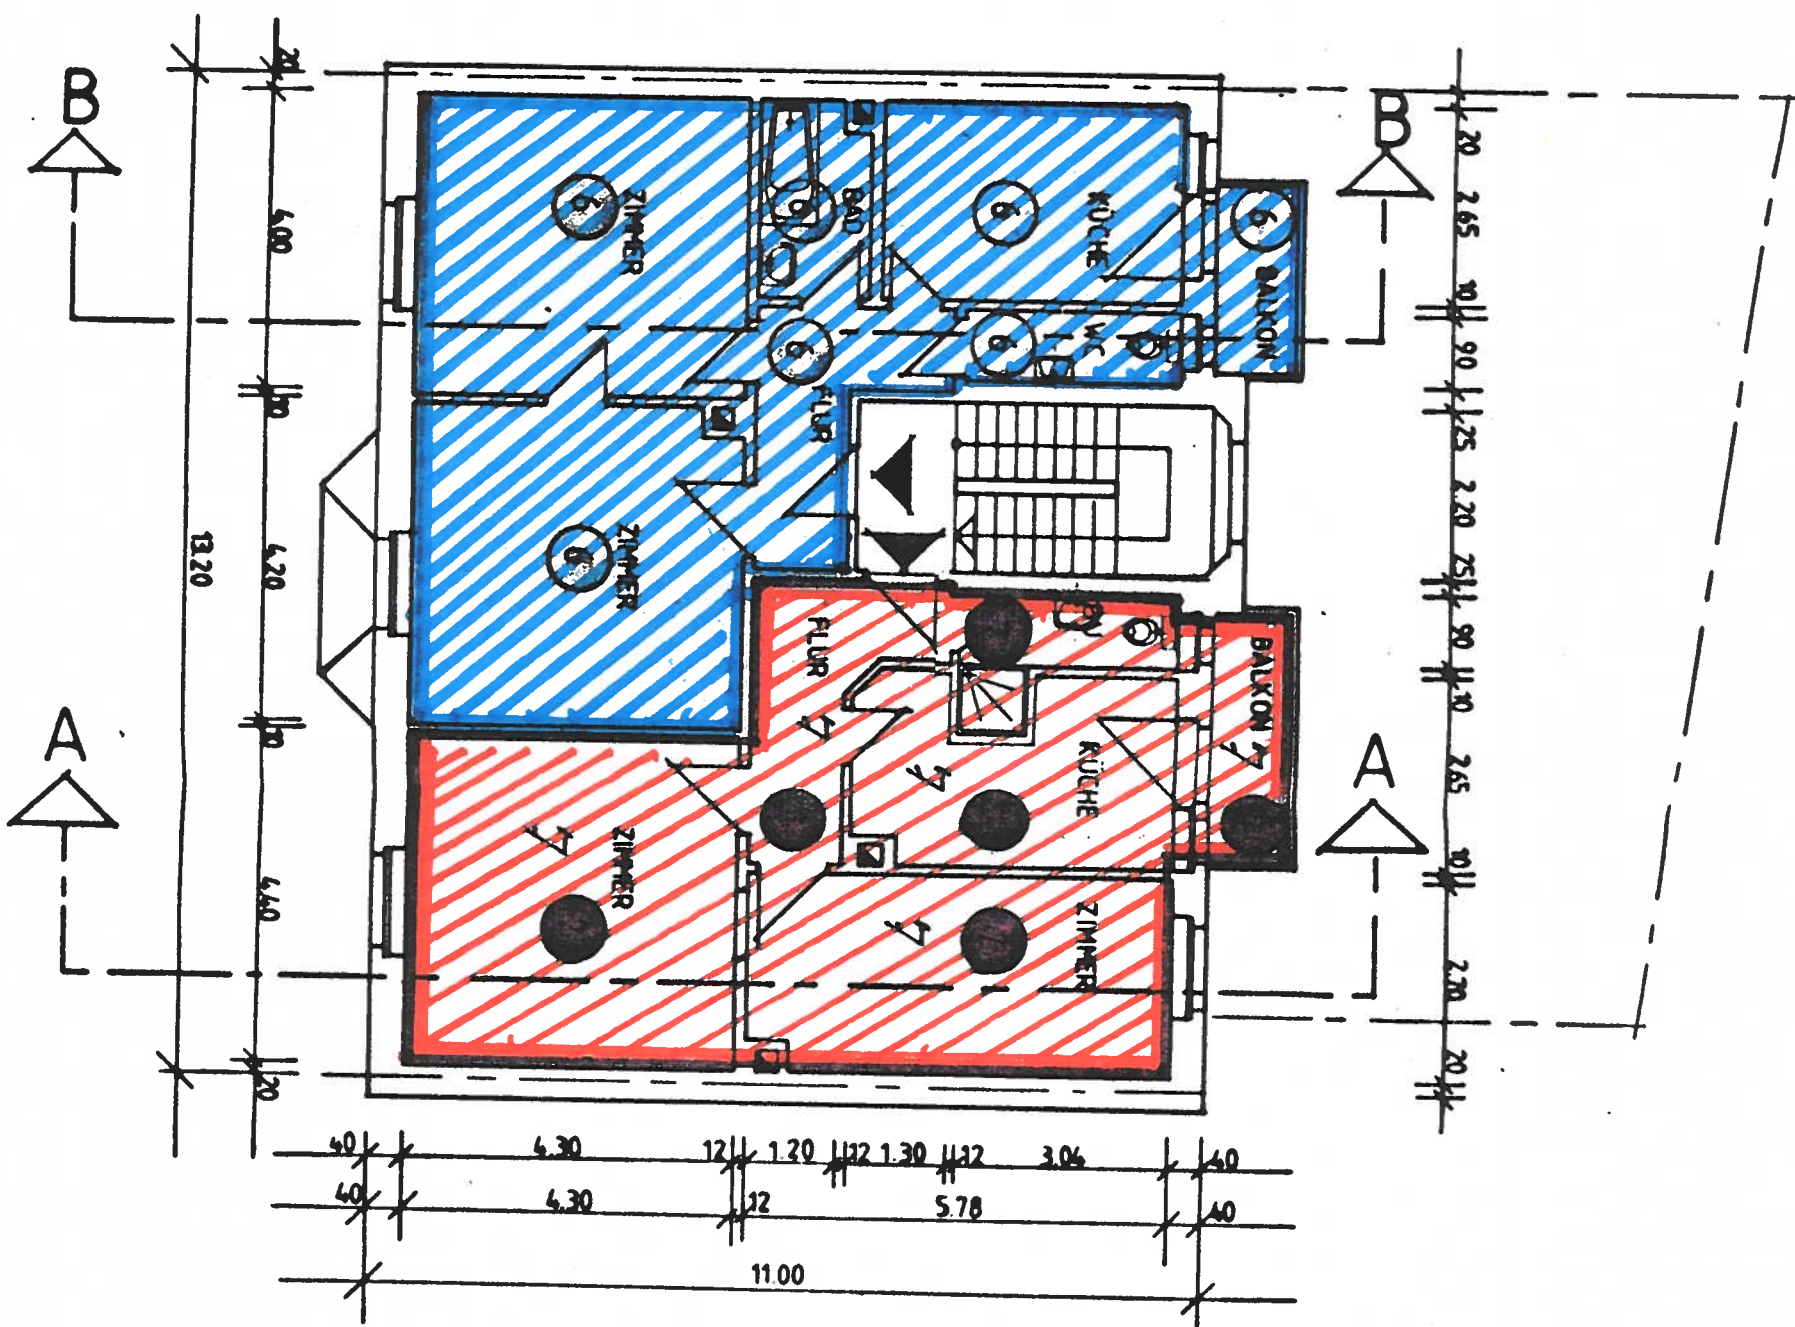


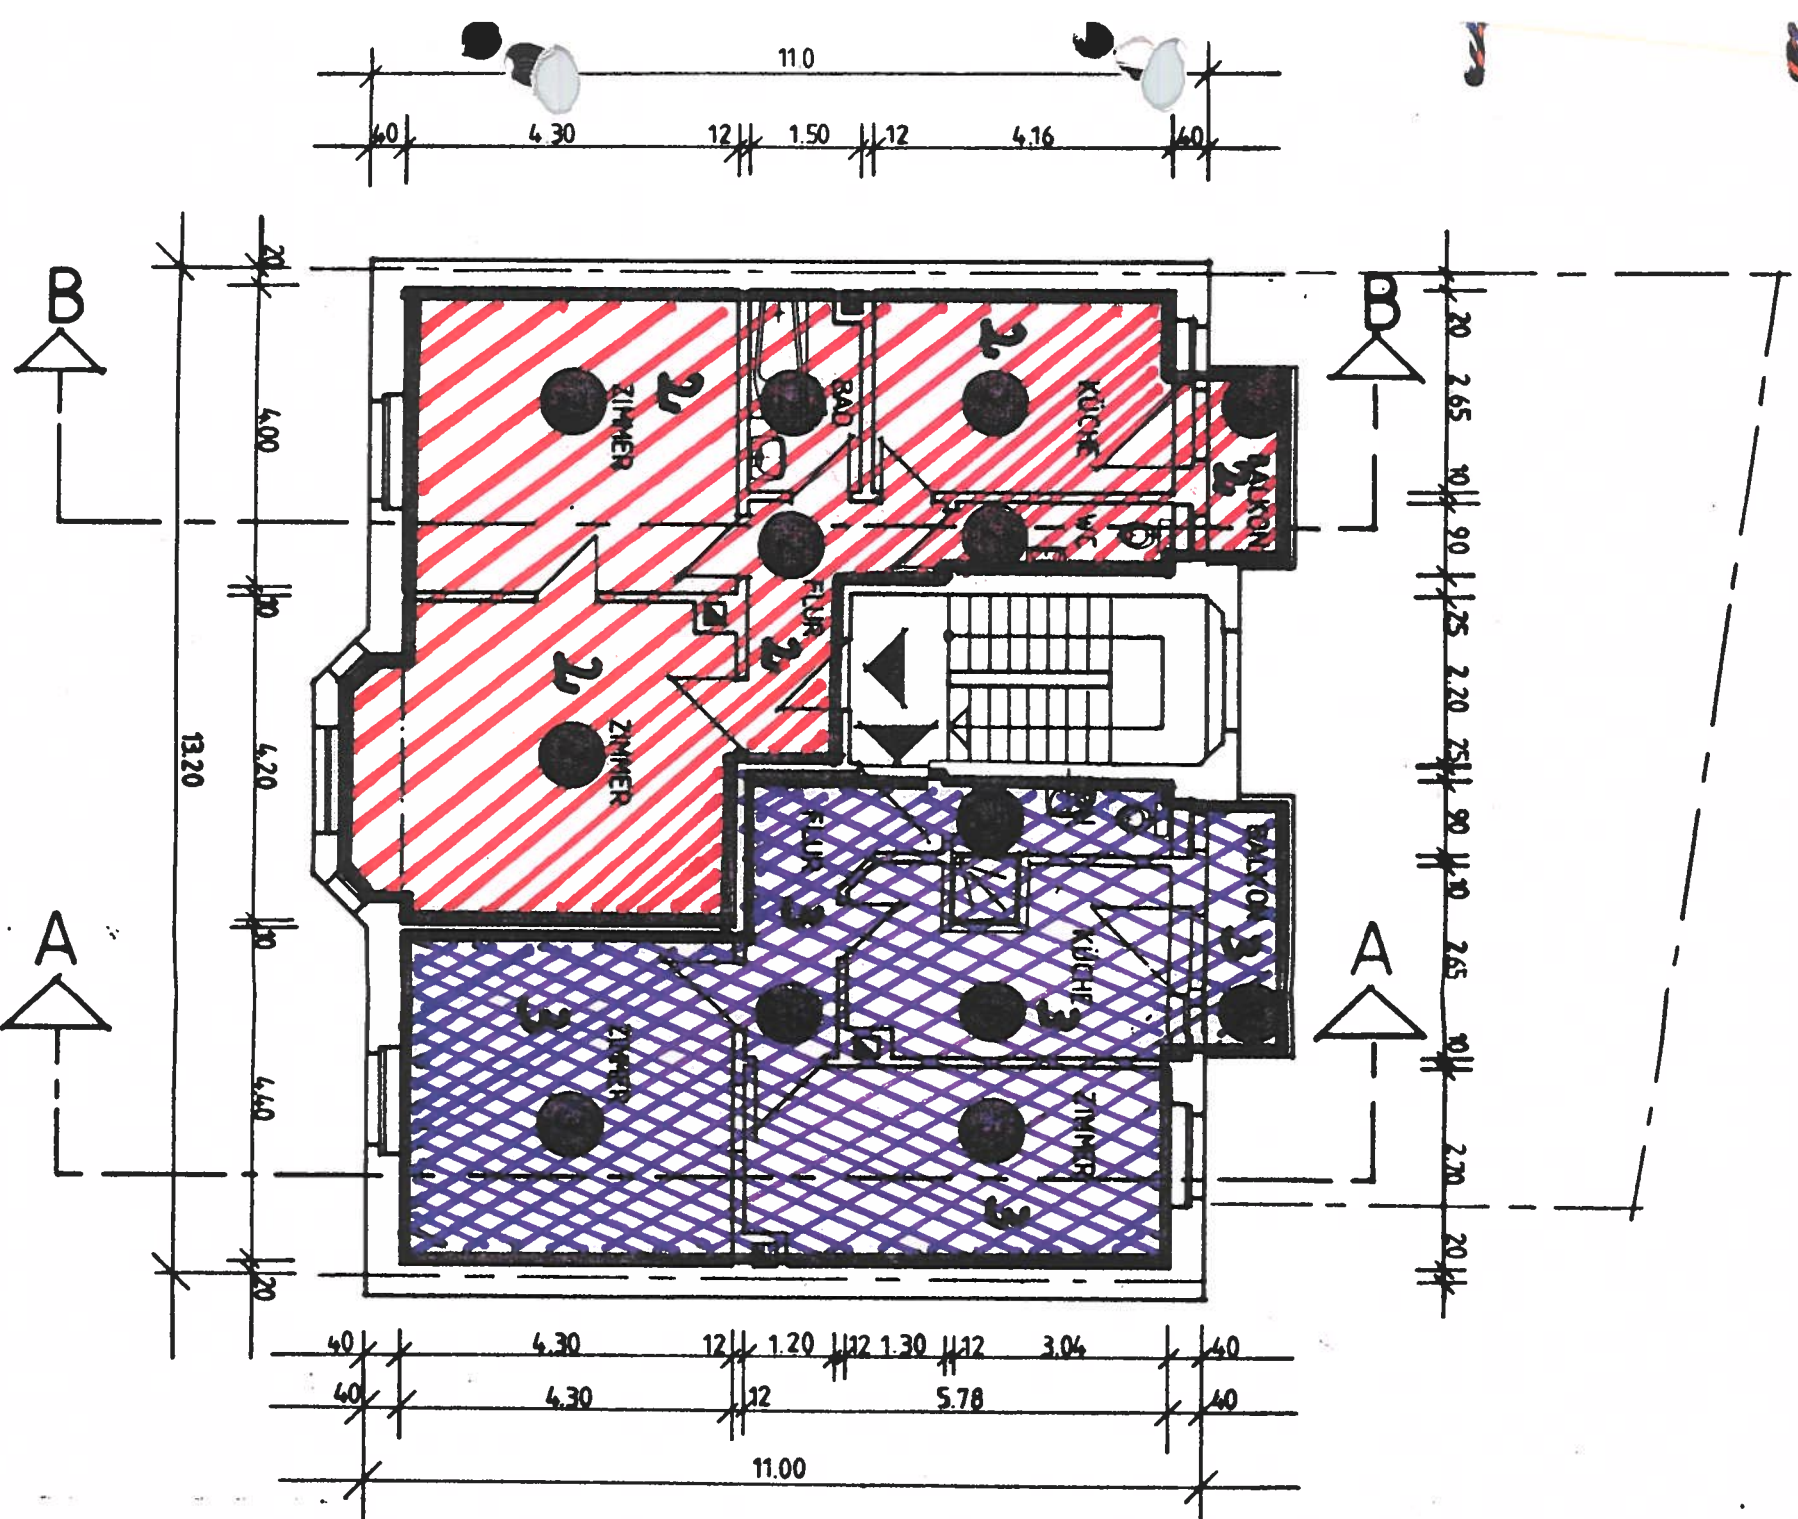


I. OBERGESCHOSS M 1:100

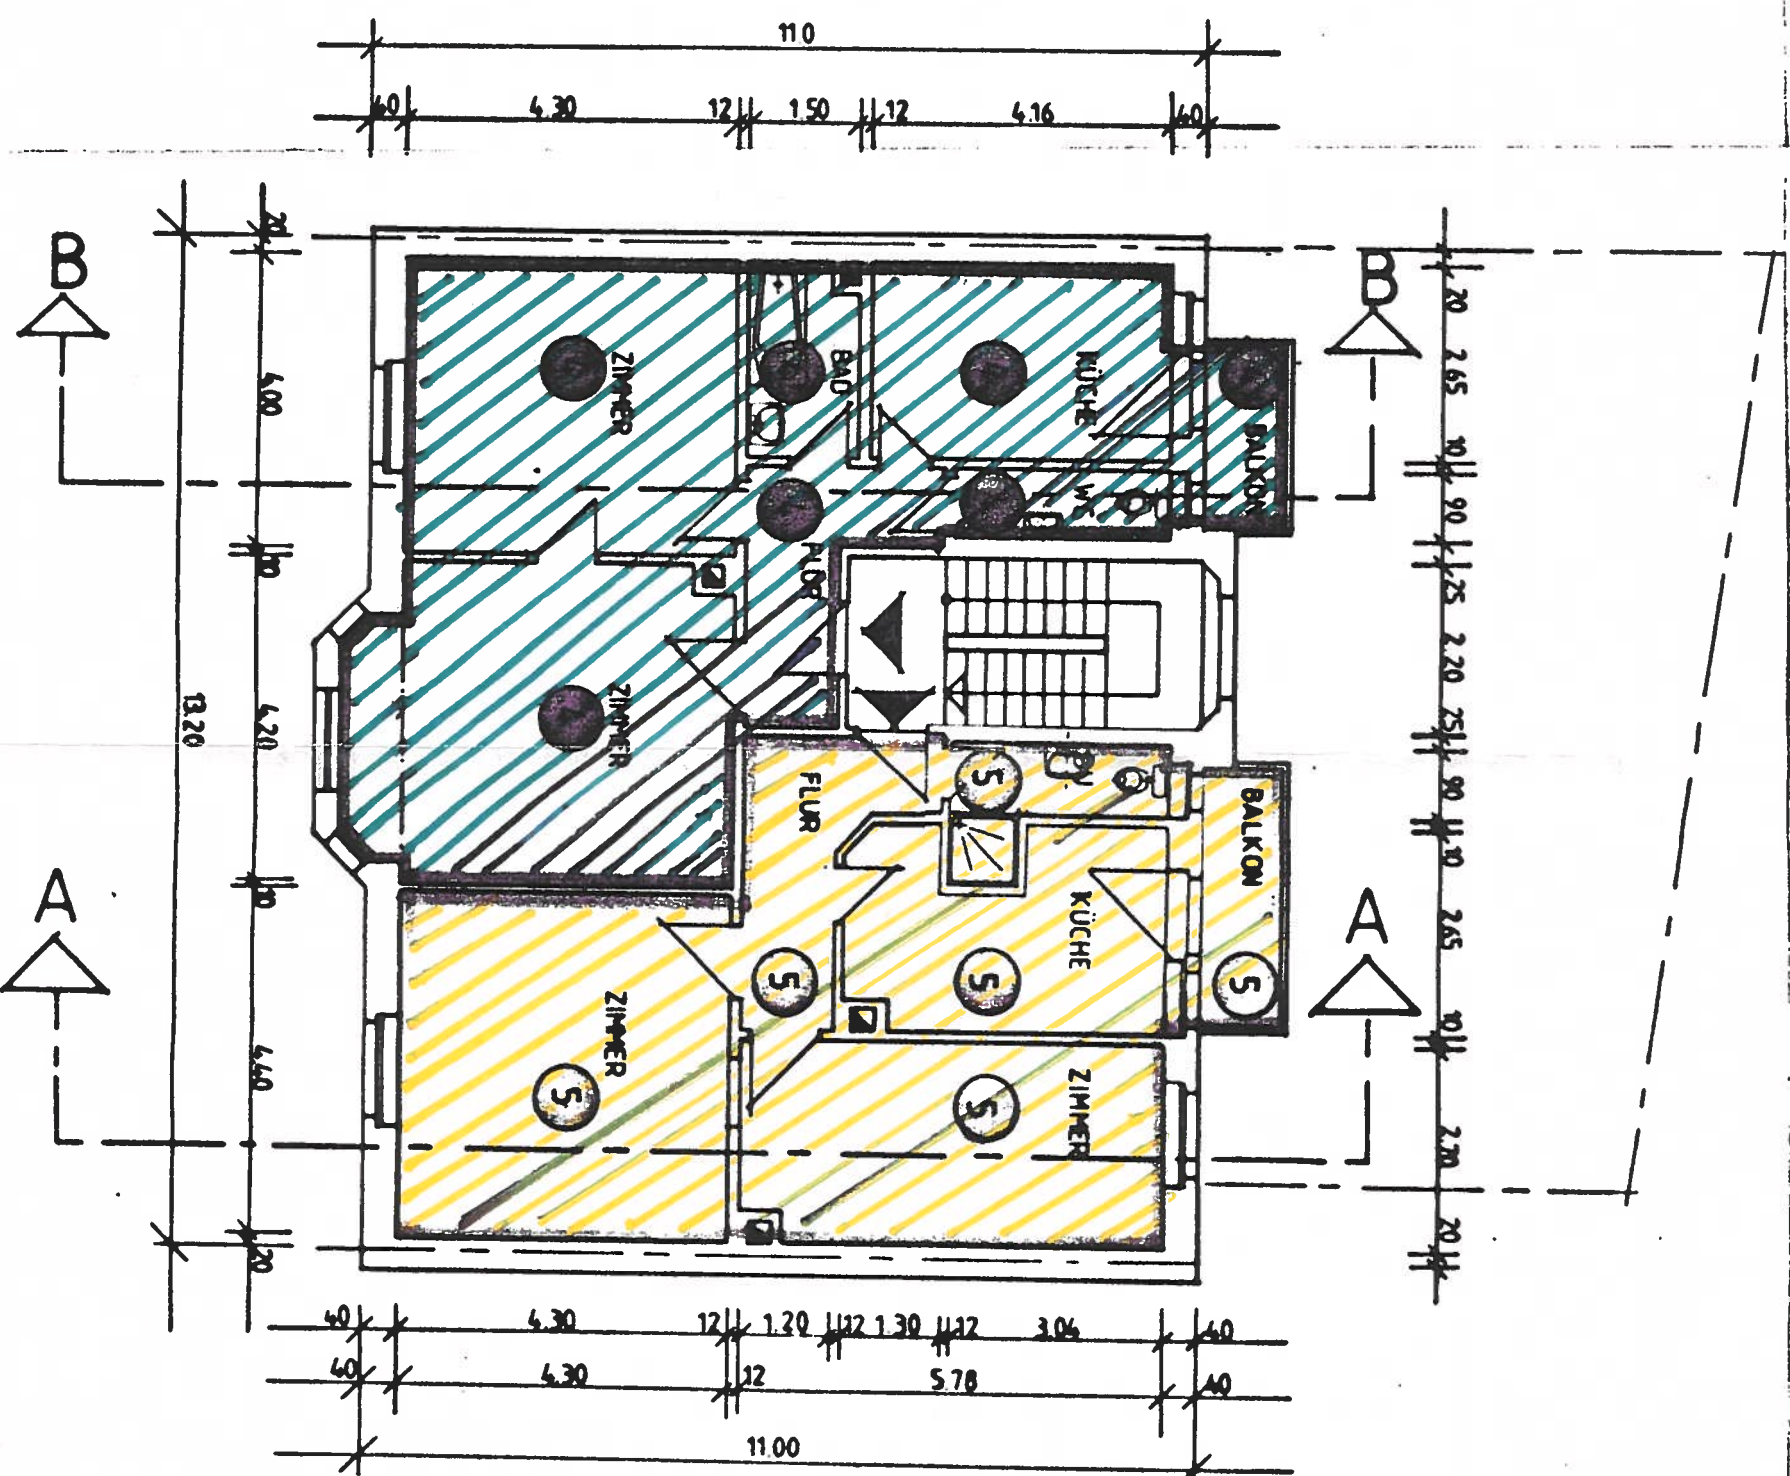


II. OBERGESCHOSS M 1:100

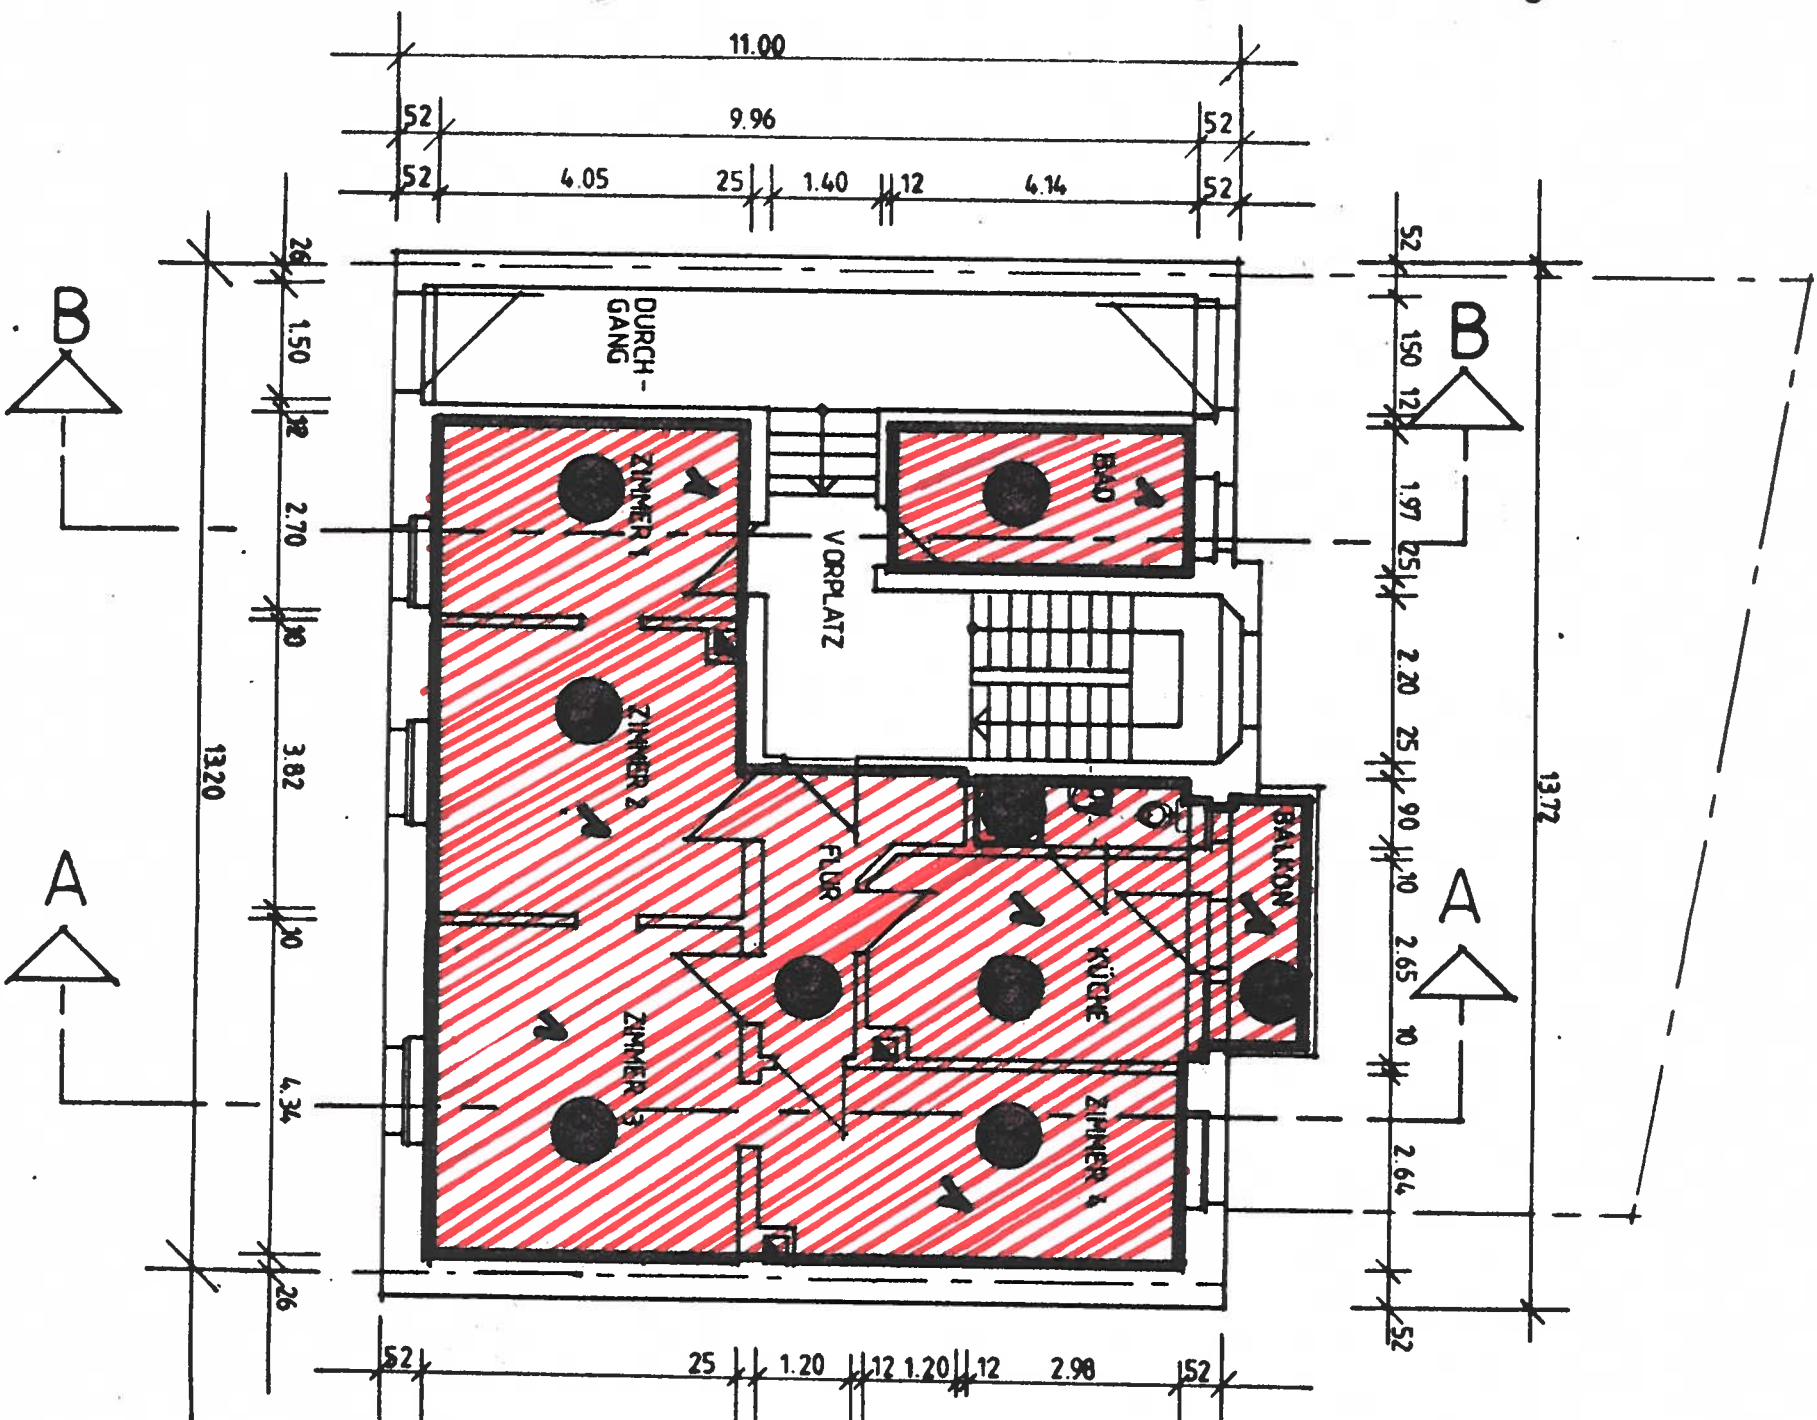

ERDGESCHOSS M 1:100

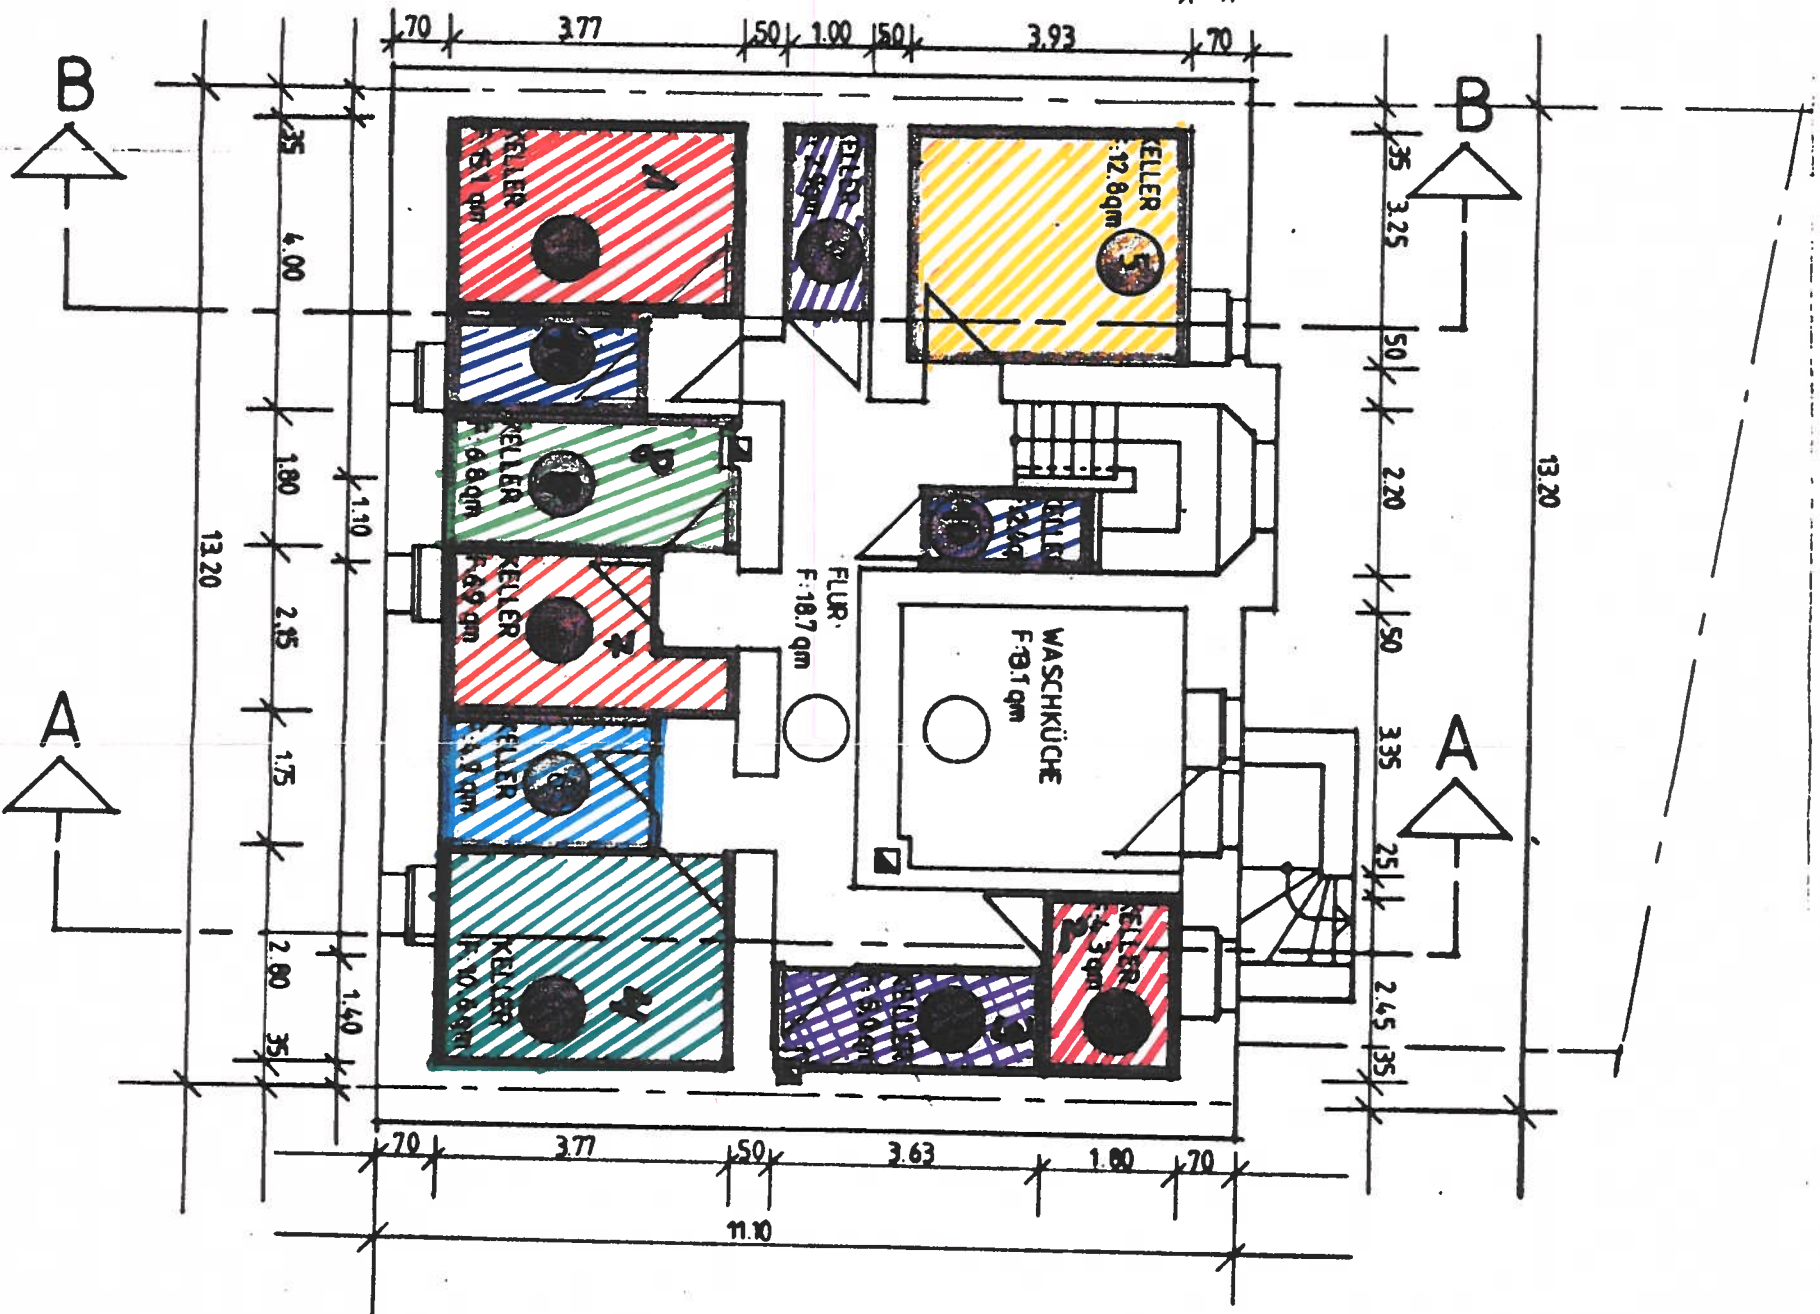

KELLERGESCHOSS M 1:100

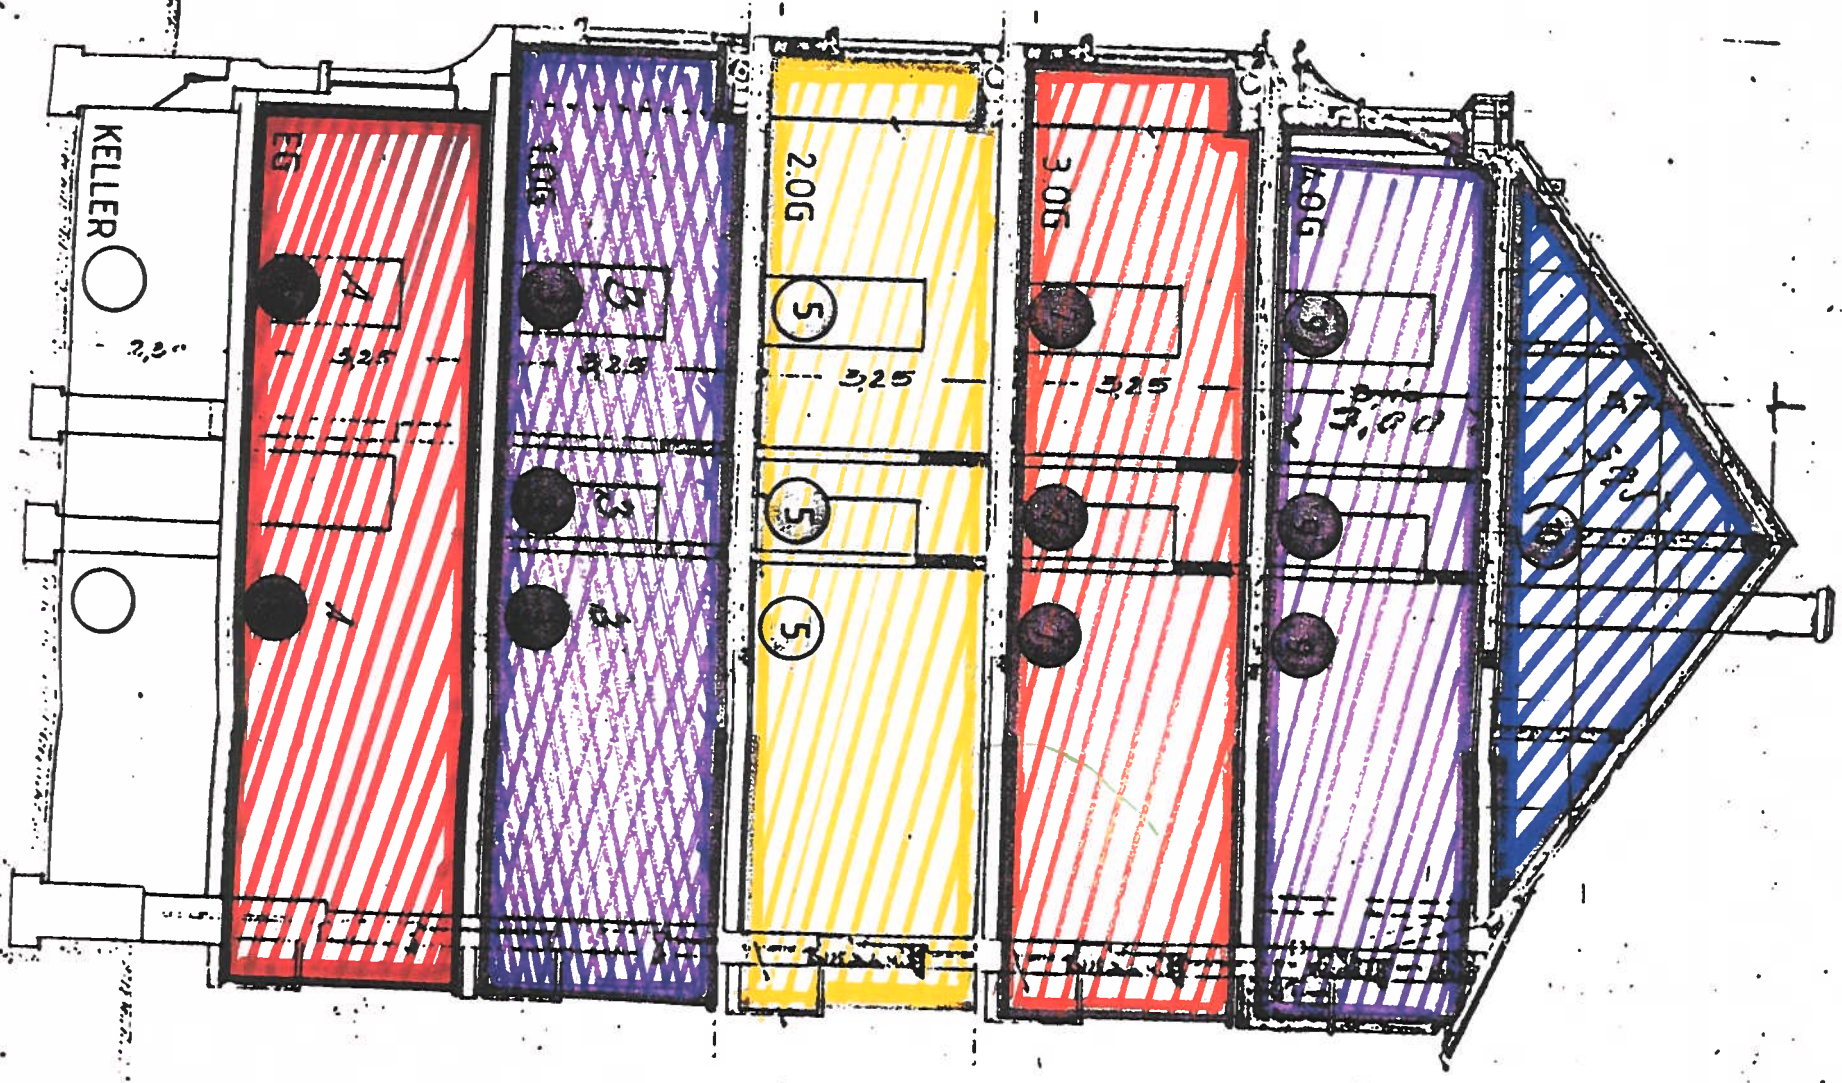

Schnitt B - B M. 1 : 100

