


			15.99									
	7.26		24	2.13 ⁵	11 ⁵		5.51		36 ⁵			
	6.88 ⁵		11 ⁵	26	26	11 ⁵	1.76	11 ⁵	5.51	36 ⁵		
1	11 ⁵	1.13 ⁵	11 ⁵	1.88 ⁵	24	2.13 ⁵	11 ⁵	1.76	11 ⁵	3.63 ⁵	36 ⁵	
1	11 ⁵		3.13 ⁵		24		4.01	11 ⁵	62 ⁵	3.01	36 ⁵	
01	11 ⁵	1.63 ⁵	11 ⁵	1.38 ⁵	24		4.51	24		3.01	19	17 ⁵

18
14
10
N NR.: 6

17
13
9
WOHNUNGEN NR.: 5

52.72 qm

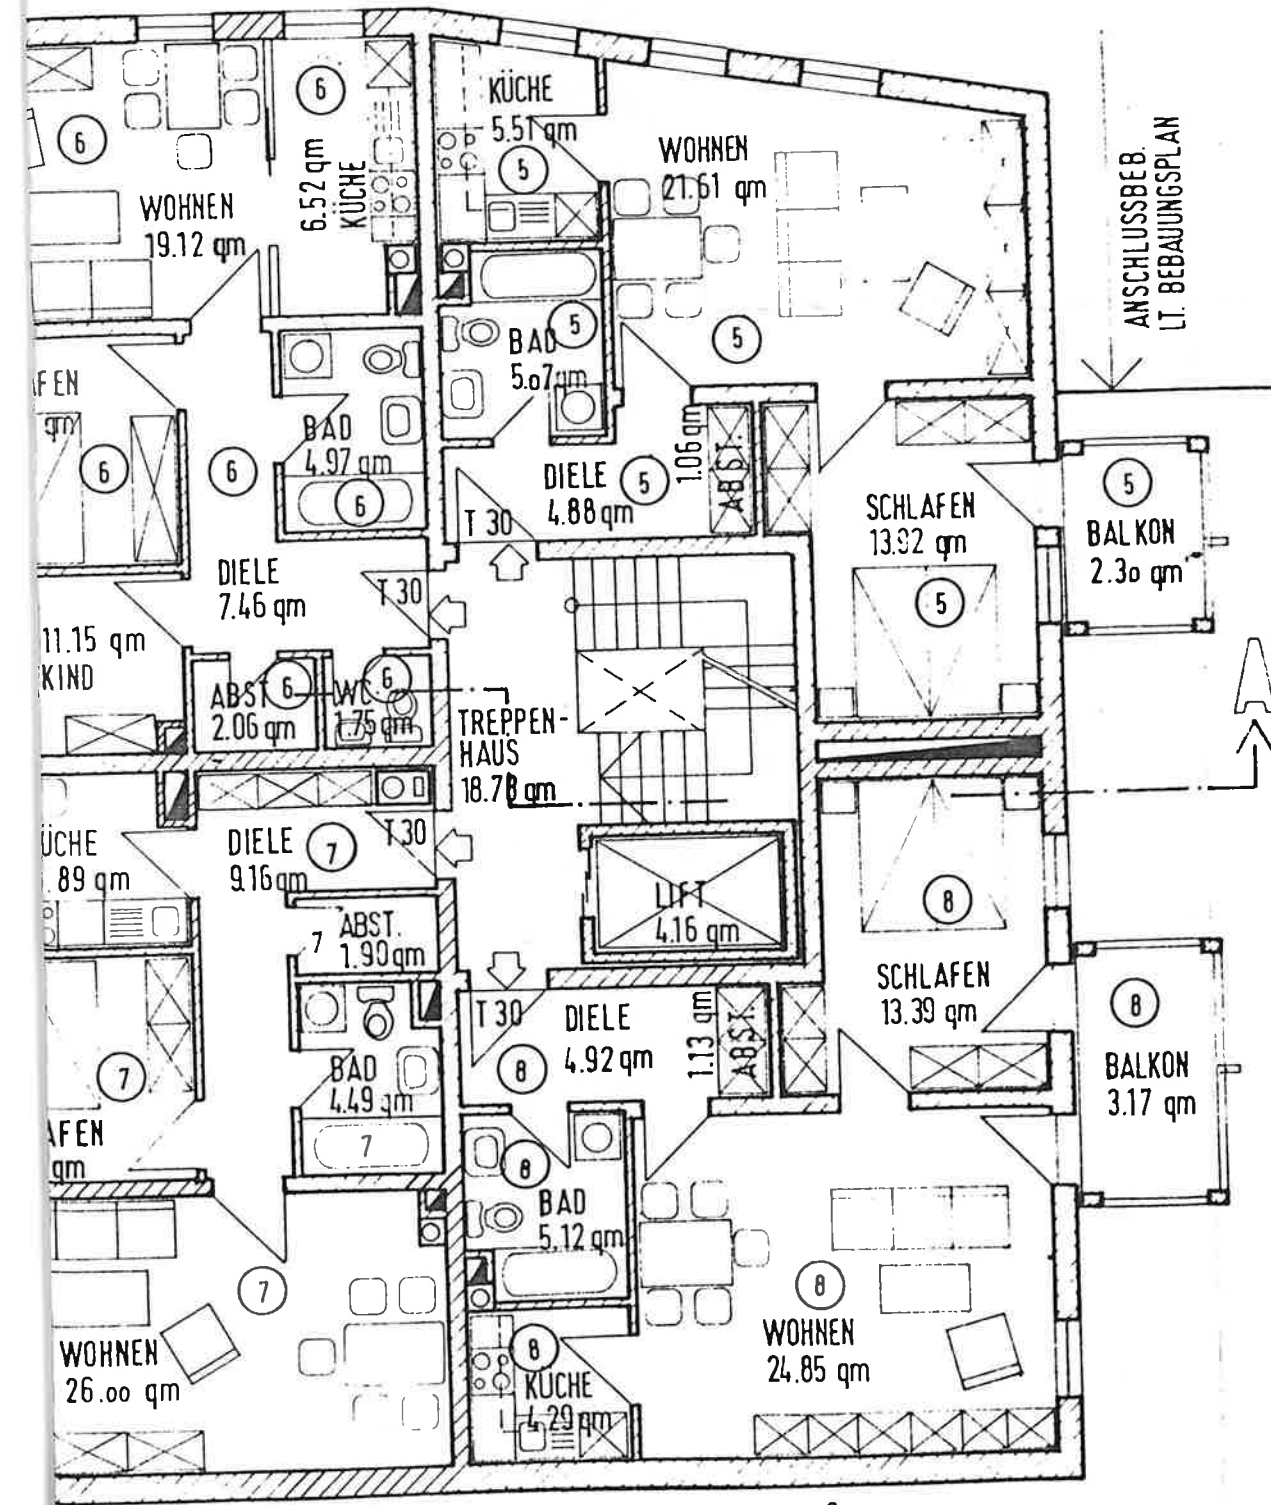

36 ⁵	2.76	11 ⁵	2.51	11 ⁵	1.26	24	5.38 ⁵	24	1.51	15	2.51	11 ⁵	2.01	36 ⁵
36 ⁵	2.40	11 ⁵	2.51	11 ⁵	1.26	24	3.48 ⁵	24	1.51	24	4.51	11 ⁵	4.51	36 ⁵
36 ⁵	4.40	24	1.76	24	1.76	24	3.48 ⁵	24	1.51	24	4.51	11 ⁵	4.51	36 ⁵
36 ⁵	3.44 ⁵	24	1.76	24	1.76	24	2.62 ⁵	24	1.51	24	4.51	11 ⁵	4.51	36 ⁵
1.31 ⁵	4.62 ⁵	24	4.26	2.50	4.01	18.30	4.13 ⁵	3.50	3.56 ⁵					