

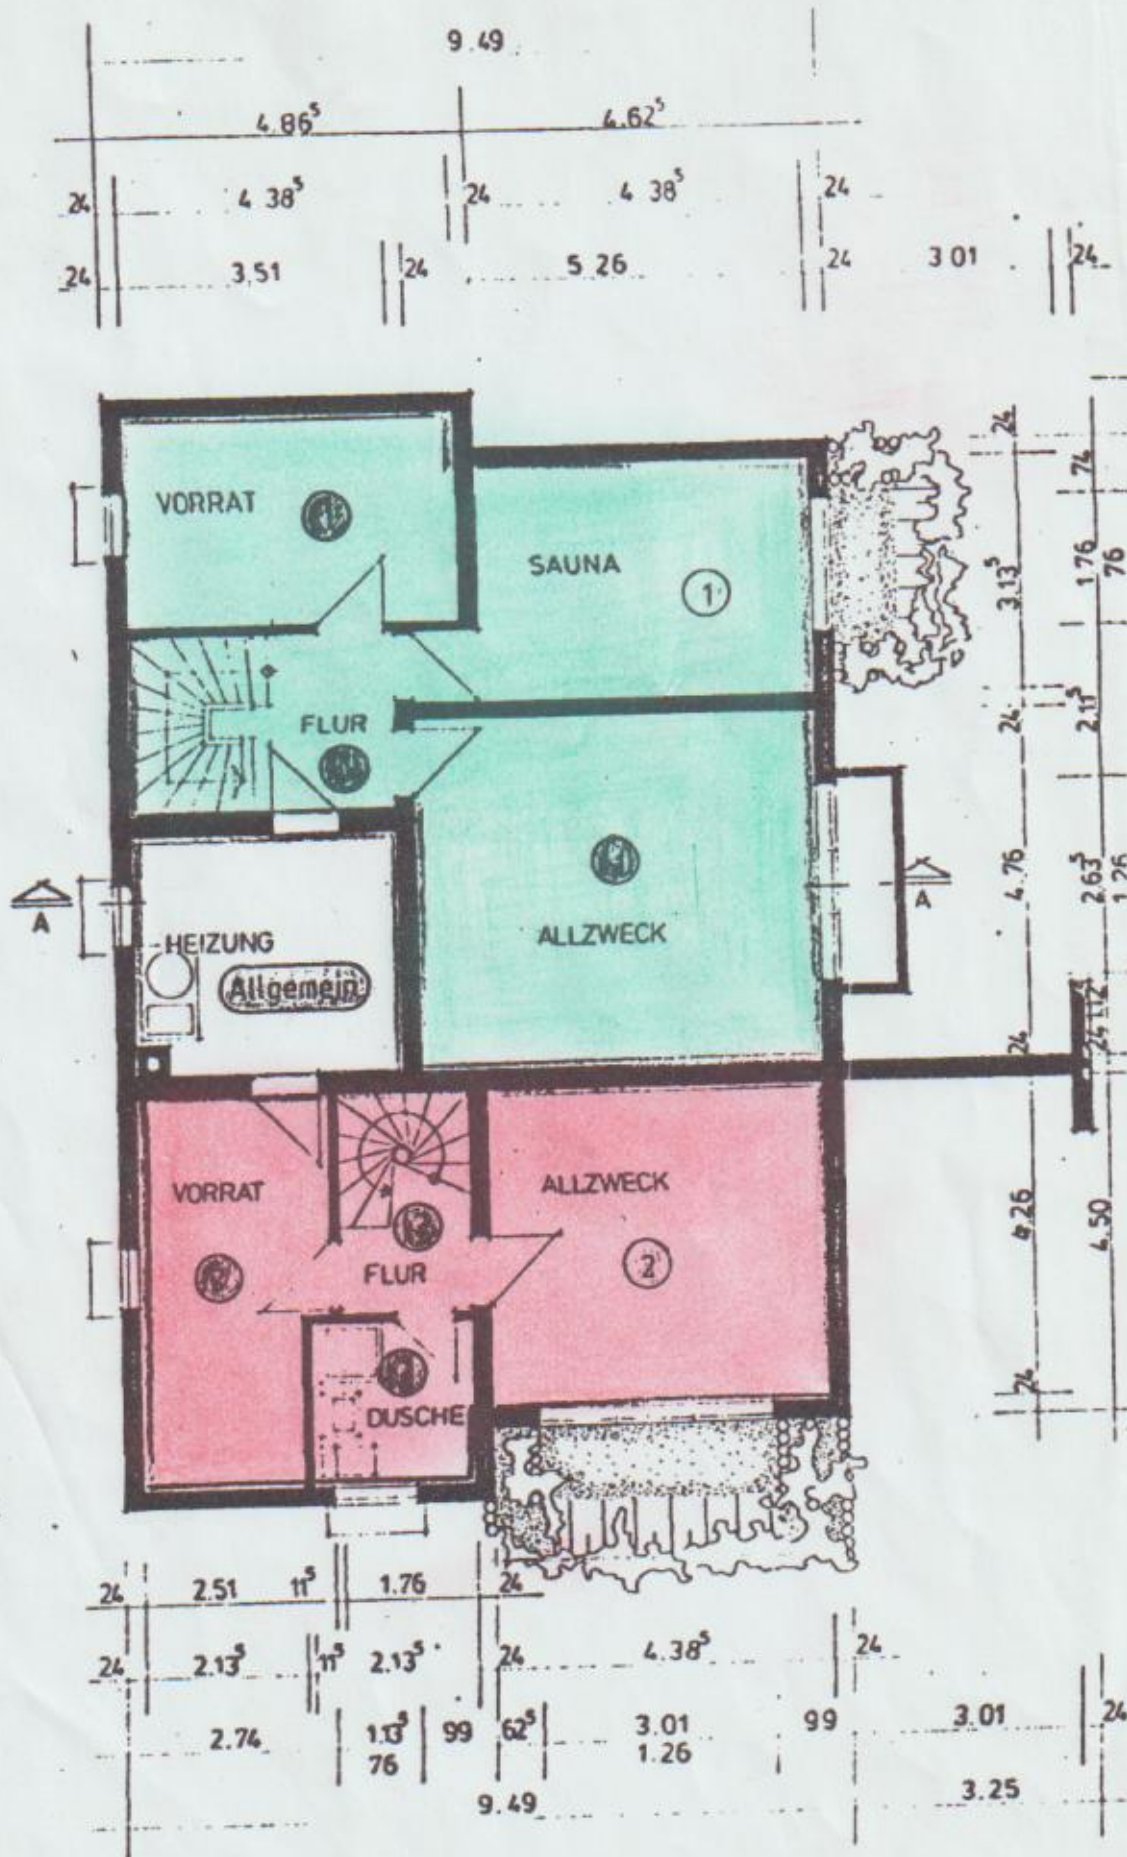


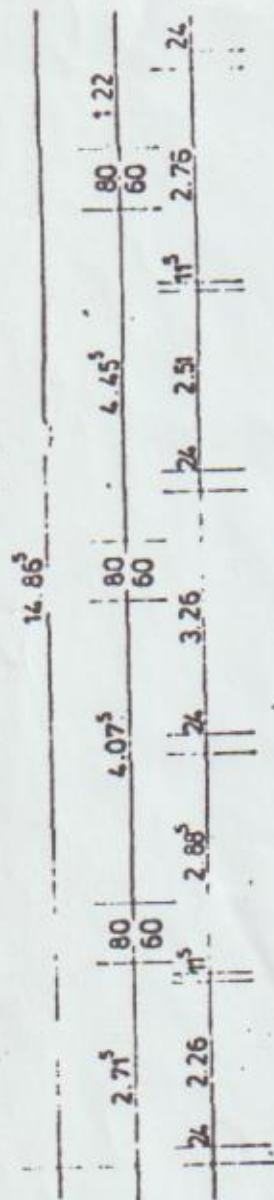


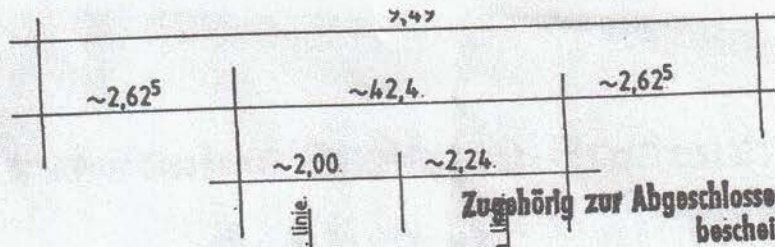

Zugehörig zur Abgeschlossenheitsbescheinigung

29. MAI 1991

Landratsamt
Breisgau-Hochschwarzwald

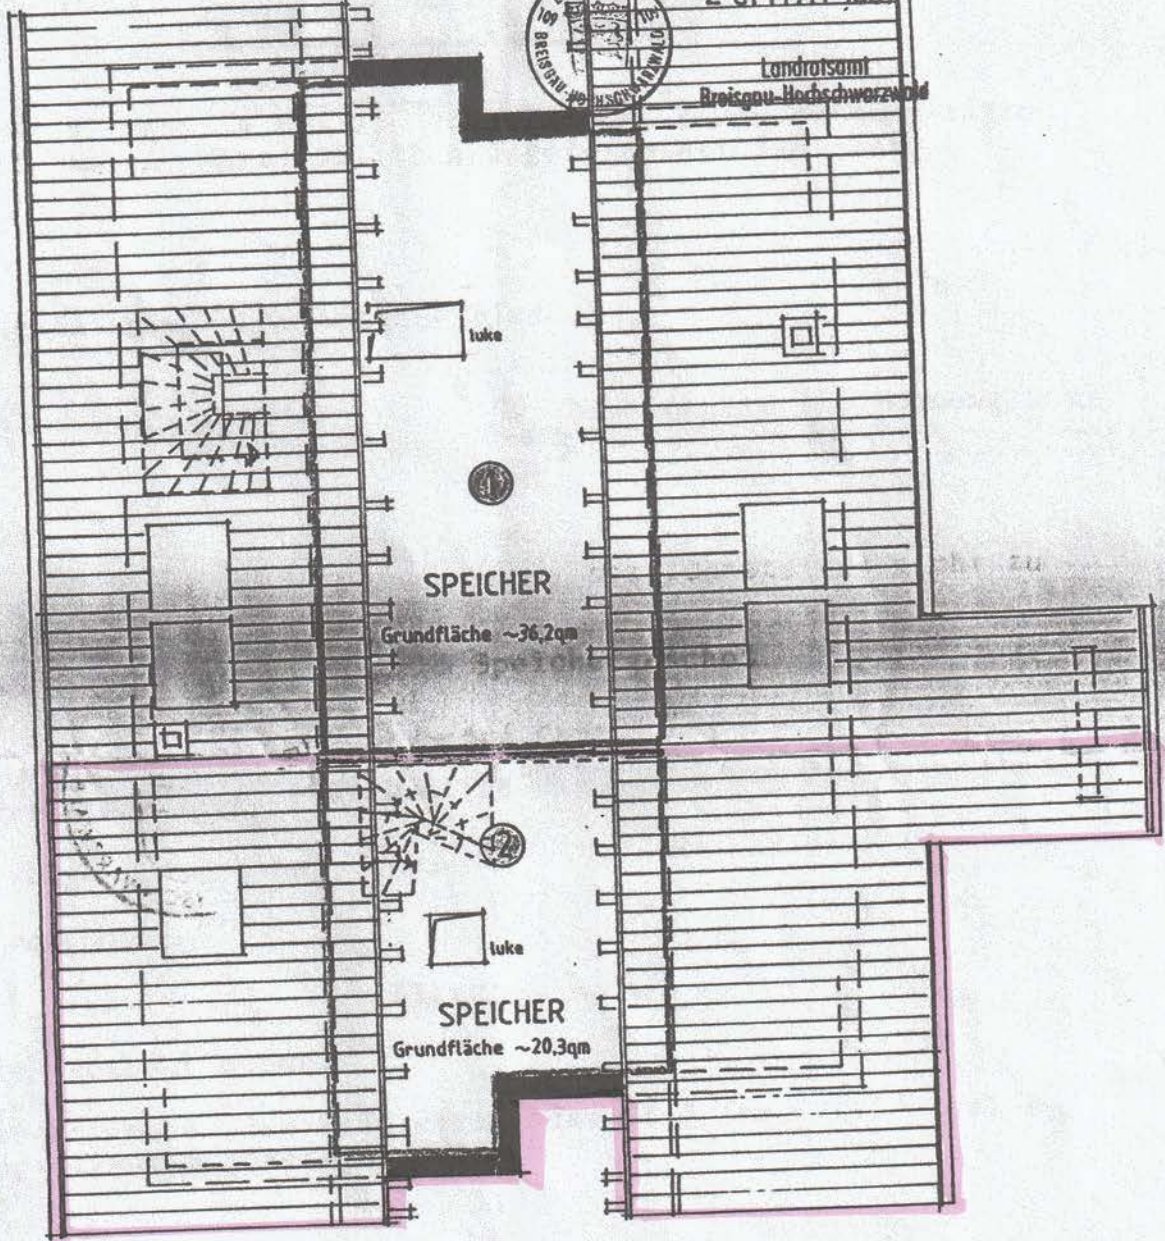

SPEICHERGESCHOSS

Dachneigung 40°

Zugehörig zur Abgeschlossenheitsbescheinigung

29. MAI 1991

Landratsamt
Breisgau-Hochschwarzwald

Antrag auf Abgeschlossenheitsbescheinigung des Wohnhauses:
7801 Umkirch, Mühlenmatten 33, Fl.St.Nr. 2219

Antragsteller: Die Erben des Herrn Hans Kies
7801 Umkirch, Mühlenmatten 33, 7801 Umkirch
Frau Rosemarie Kies, Mühlenmatten 33, 7801 Umkirch

6.5.1991


Plan # 1a

Zugehörig zur Abgeschlossenheits-
bescheinigung



2. NOV. 1990

Landratsamt
Breisgau-Hochschwarzwald

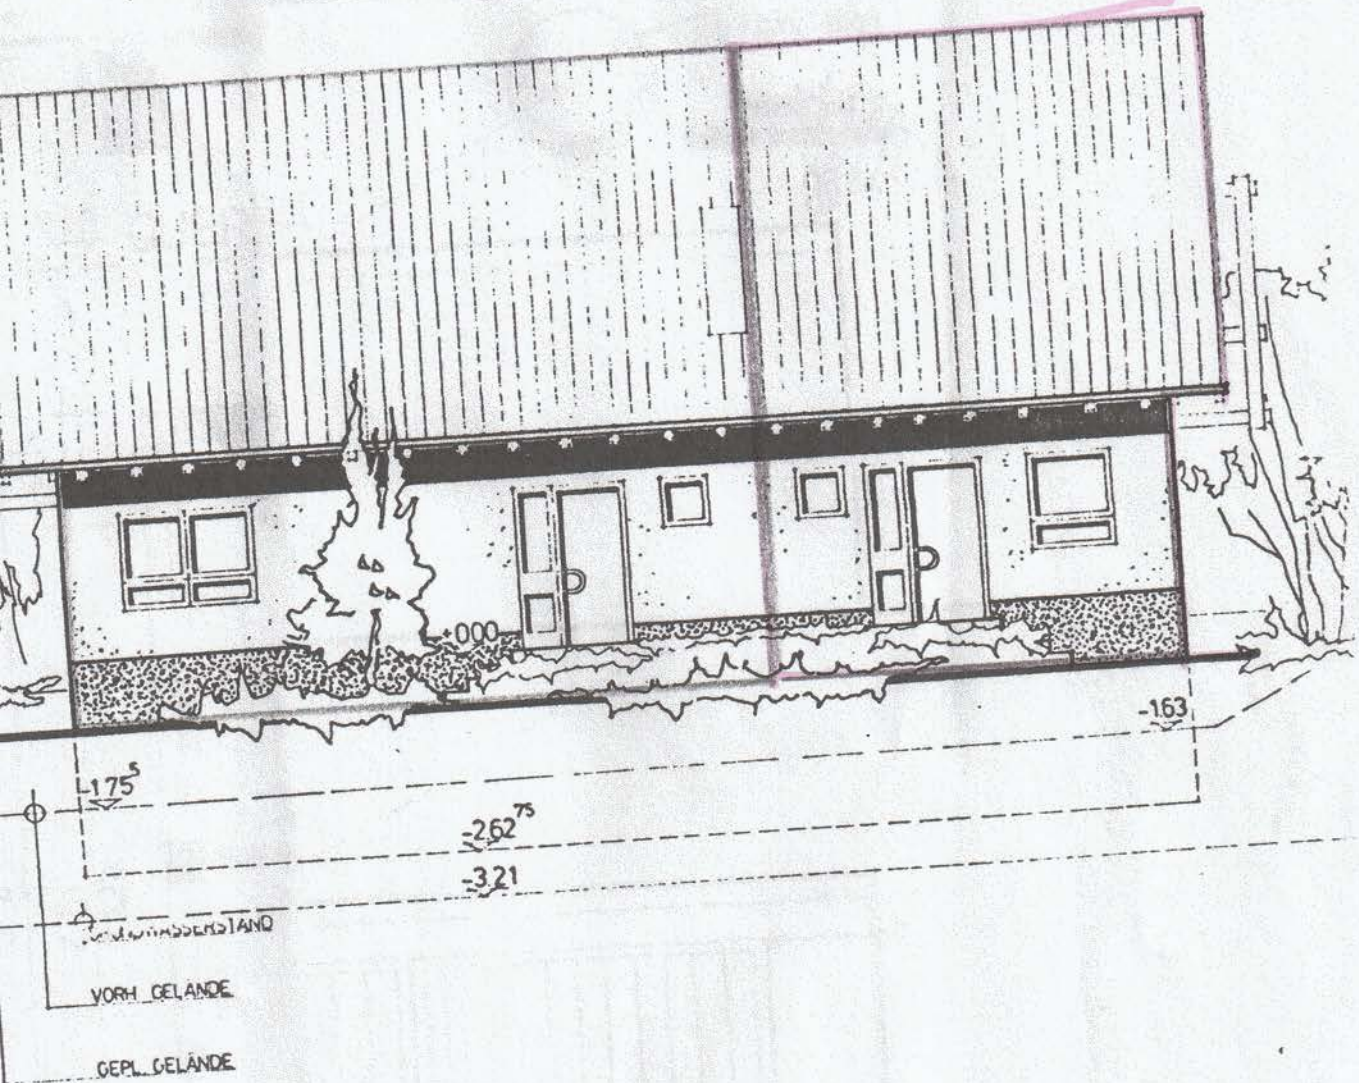

NORDANSICHT

Antrag auf Abgeschlossenheitsbescheinigung des Wohnhauses:
7801 Umkirch, Mühlenmatten 33, Fl.St.Nr. 2219

Antragsteller: Die Erben des Herrn Hans Kies:
Frau Ursula Kies, Mühlenmatten 33, 7801 Umkirch und
Frau Rosemarie Ressel, Mühlenmatten 33, 7801 Umkirch

1.10.1990

Plan 6


U.V.B.

Zugehörig zur Abgeschlossenheits-
bescheinigung



2. NOV. 1990

Landratsamt
Breisgau-Hochschwarzwald

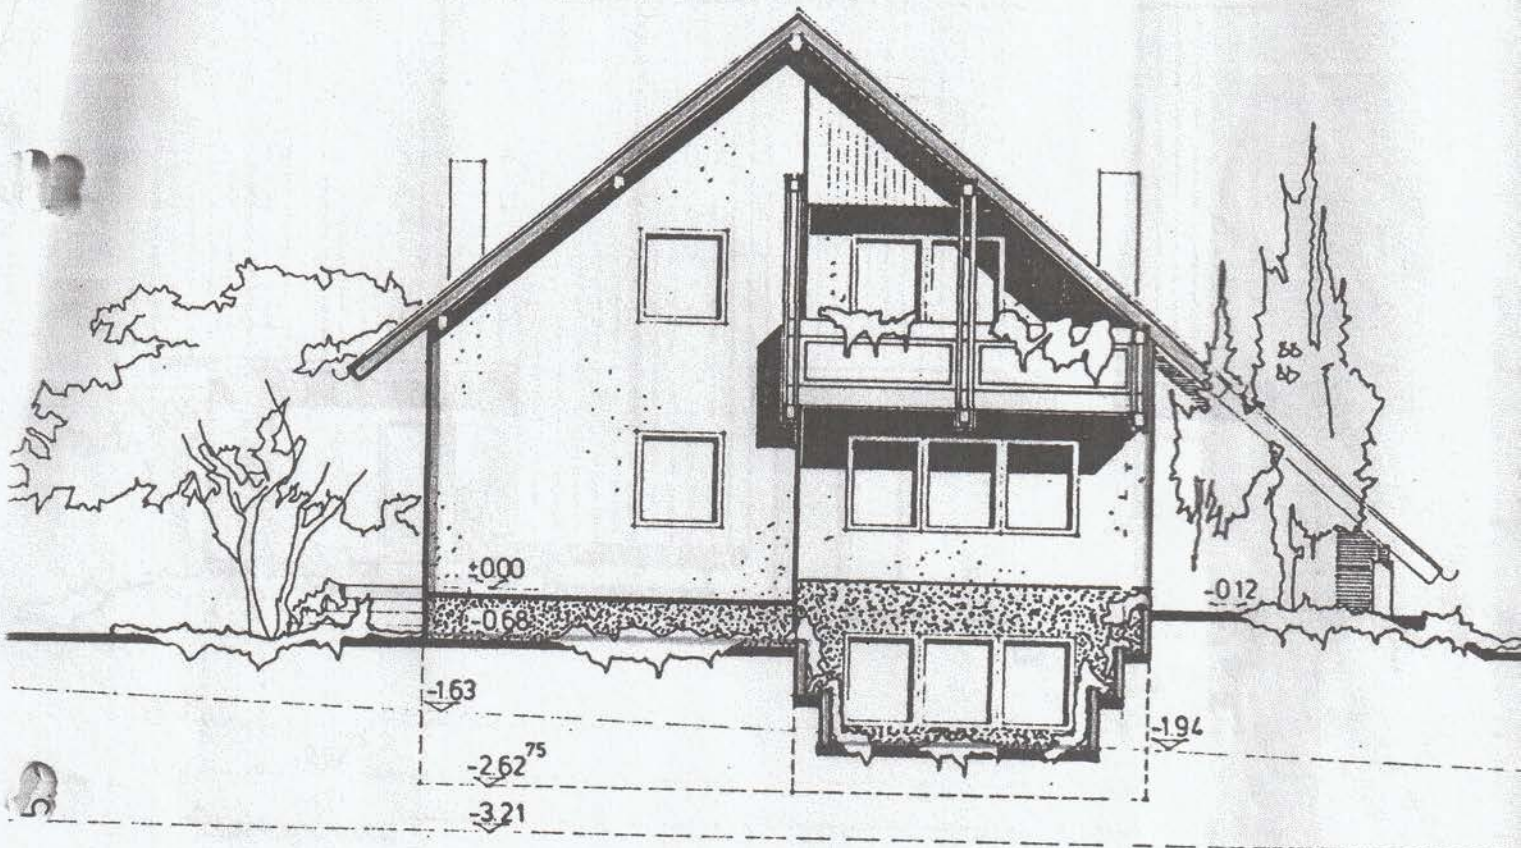

WESTANSICHT

Antrag auf Abgeschlossenheitsbescheinigung des Wohnhauses:
7801 Umkirch, Mühlenmatten 33, Fl.St.Nr. 2219

Antragsteller: ~~Die Eltern des Herrn Hans Kies:~~
~~Frau Ursula Kies, Mühlenmatten 33, 7801 Umkirch und~~
~~Frau Rosemarie Kies, Mühlenmatten 33, 7801 Umkirch~~

1:10.1990

neu 3/1

Plan 3


U. V. S.

Zugehörig zur Abgeschlossenheits-
bescheinigung



2. NOV. 1990

Landratsamt
Breisgau-Hochschwarzwald

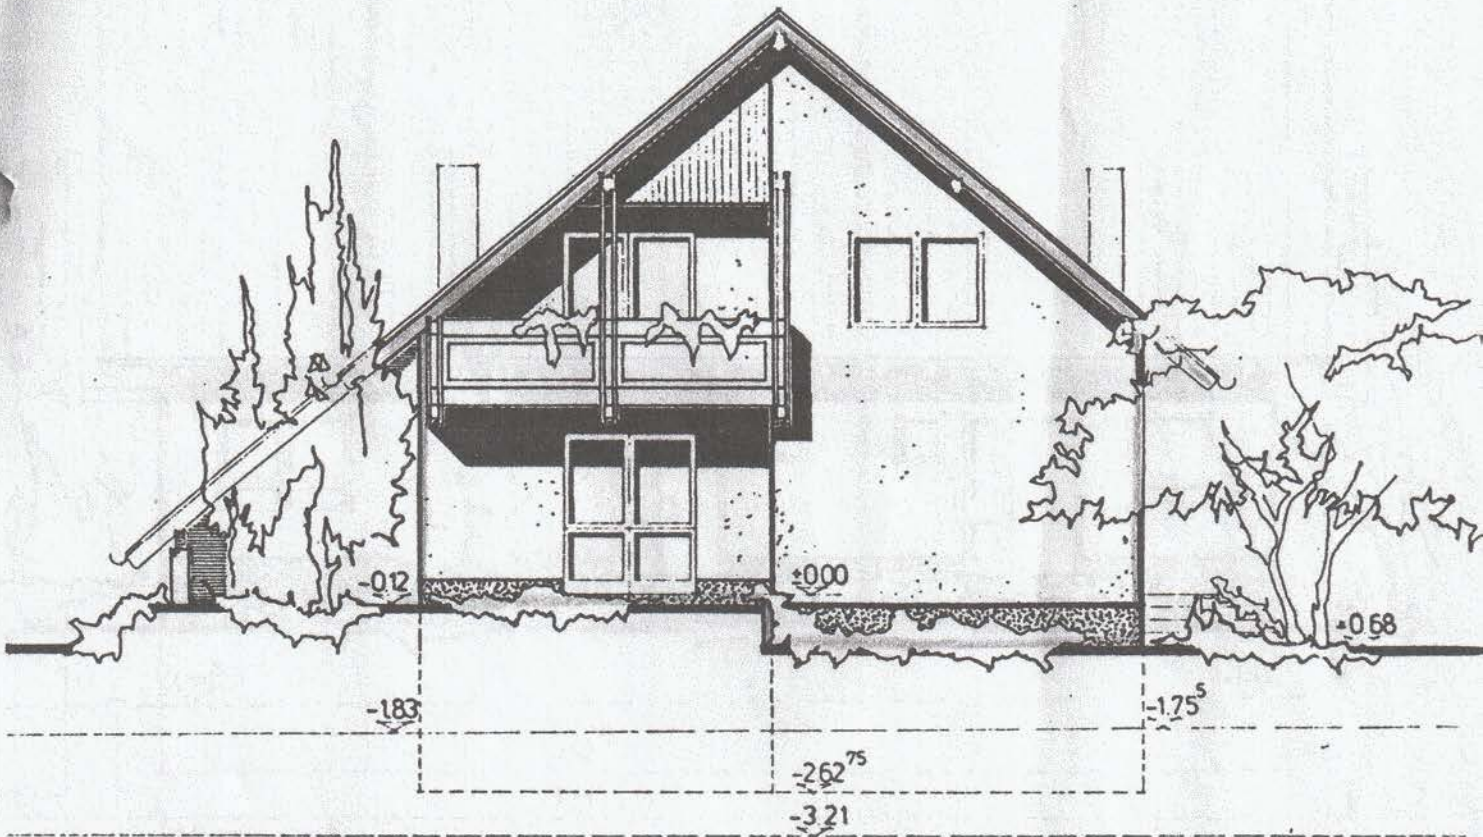

OSTANSICHT

Antrag auf Abgeschlossenheitsbescheinigung des Wohnhauses:
7801 Umkirch, Mühlenmatten 33, Fl.St.Nr. 2219

Antragsteller: ~~Die Erben des Herrn Hans Kies.~~

~~Frau Ursula Kies, Mühlenmatten 33, 7801 Umkirch und~~
~~Frau Rosemarie Rosset, Mühlenmatten 33, 7801 Umkirch~~

1.10.1990

U. v. S.

neu 34


Plan 5

Zugehörig zur Abgeschlossenheits-
bescheinigung



2. NOV. 1990

Landratsamt
Breisgau-Hochschwarzwald

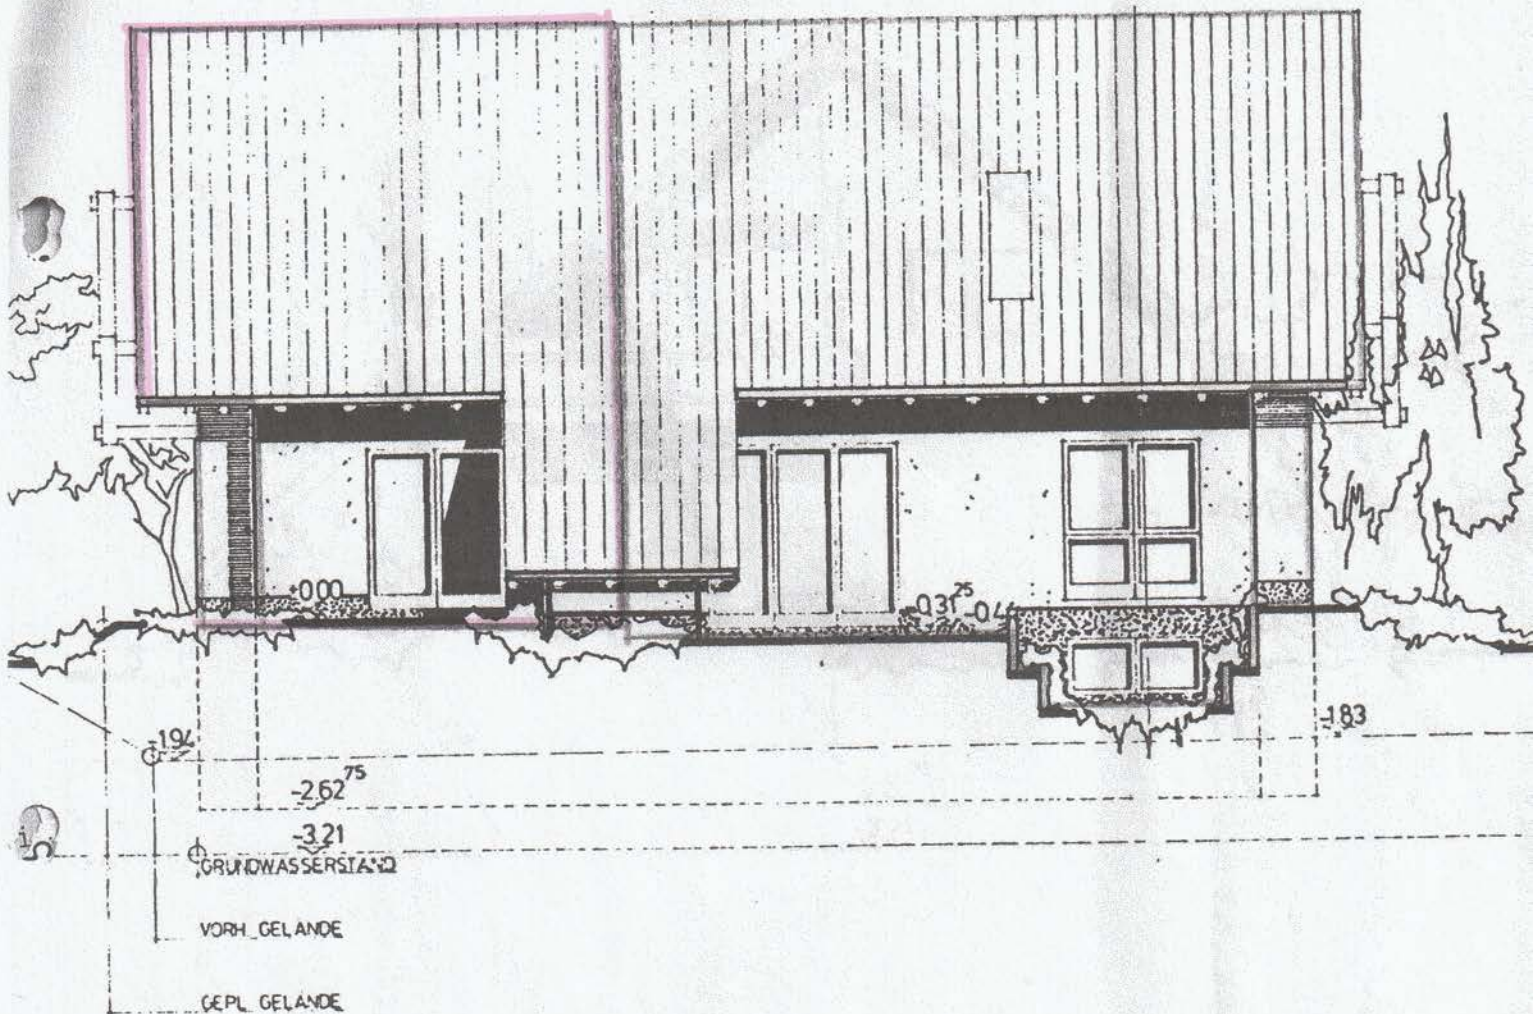

SÜDANSICHT

Antrag auf Abgeschlossenheitsbescheinigung des Wohnhauses:
7801 Umkirch, Mühlenmatten 33, Fl.St.Nr. 2219


Antragsteller: ~~Die Erben des Herrn Hans Kies~~
~~Frau Ursula Kies~~, Mühlenmatten 33, 7801 Umkirch und
~~Frau Rosemarie Kies~~, Mühlenmatten 33, 7801 Umkirch

1:10.1990

u. v. d.

Ann 34

Plan 4

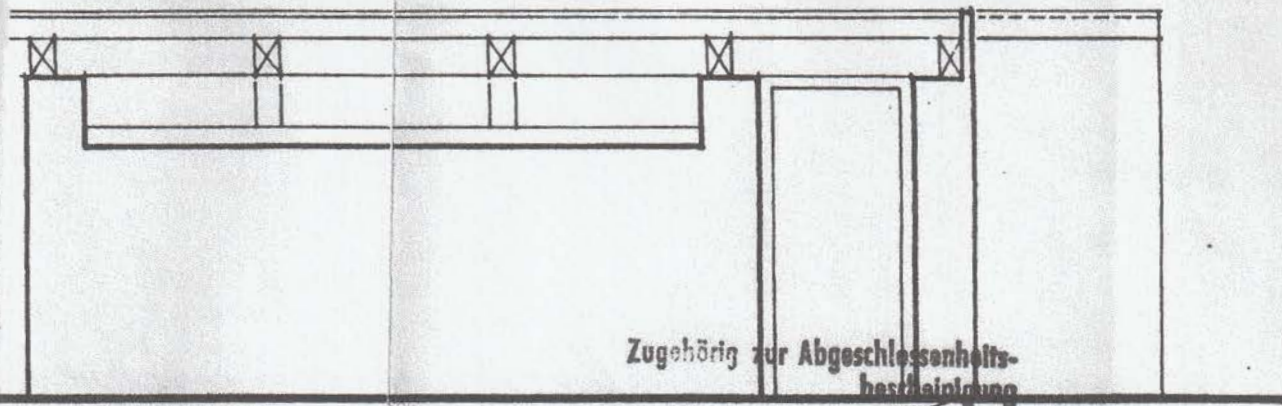

SÜDANSICHT


Zugehörig zur Abgeschlossenheits-
bescheinigung



2. NOV. 1990


Landratsamt
Breisgau-Hochschwarzwald

[Handwritten signature]

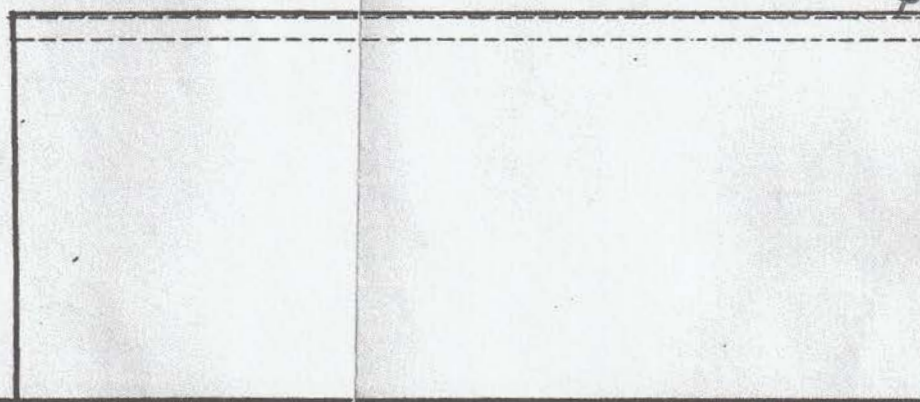

OSTANSICHT

GRENZE

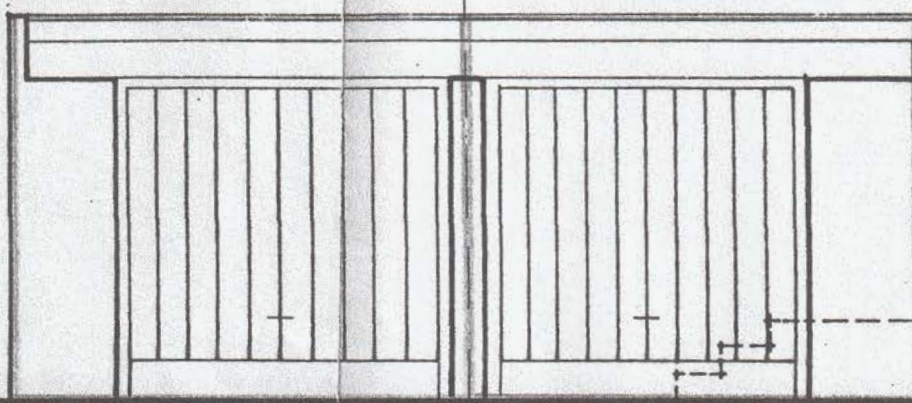

WESTANSICHT

±0.00 WOHNHAUS

-0.50

Antrag auf Abgeschlossenheitsbescheinigung des Wohnhauses
7801 Umkirch, Mühlenmatten 33, Fl.St.Nr. 2219

Antragsteller: ~~Die Erben des Herrn Hans Kies~~
~~Frau Christa Kies~~, Mühlenmatten 33, 7801 Umkirch und
~~Frau Rosemunde Kies~~, Mühlenmatten 33, 7801 Umkirch

1:10.1990

[Handwritten signature]

Plan 7

