

AUGUSTIN
ARCHITEKTUR UND
BAUGESTALTUNG
GMBH & CO. KG

PROJEKT

UMNUTZUNG VON 2 GEWERBEEINHEITEN
ZU 2 WOHNUNGEN
FÖHRENSTRASSE 27+29
28207 BREMEN

BAUHERR


RHI GMBH
AM ALLERBERG 2
28832 ACHIM

PLAN	AUFTEILUNGSPLAN DG
MASSTAB	1: 100
PLAN-NR.	04-AB001-05
BLATTGRÖSSE	DIN A3
GEZEICHNET	26.07.2025

ÄNDERUNG	INDEX	DATUM

BAUHERR	ARCHITEKT

Augustin Architektur und Baugestaltung GmbH & Co. KG
Am Rauchhause 2 + 22926 Ahrensburg
Grabower Allee 2b-4 + 19288 Ludwigslust
d.augustin@augustin-architektur.de
Geschäftsführer Dipl. Ing. Architekt Dennis Augustin
Kommanditges. + Sitz Ahrensburg + AG Lübeck HRA 4381 HL

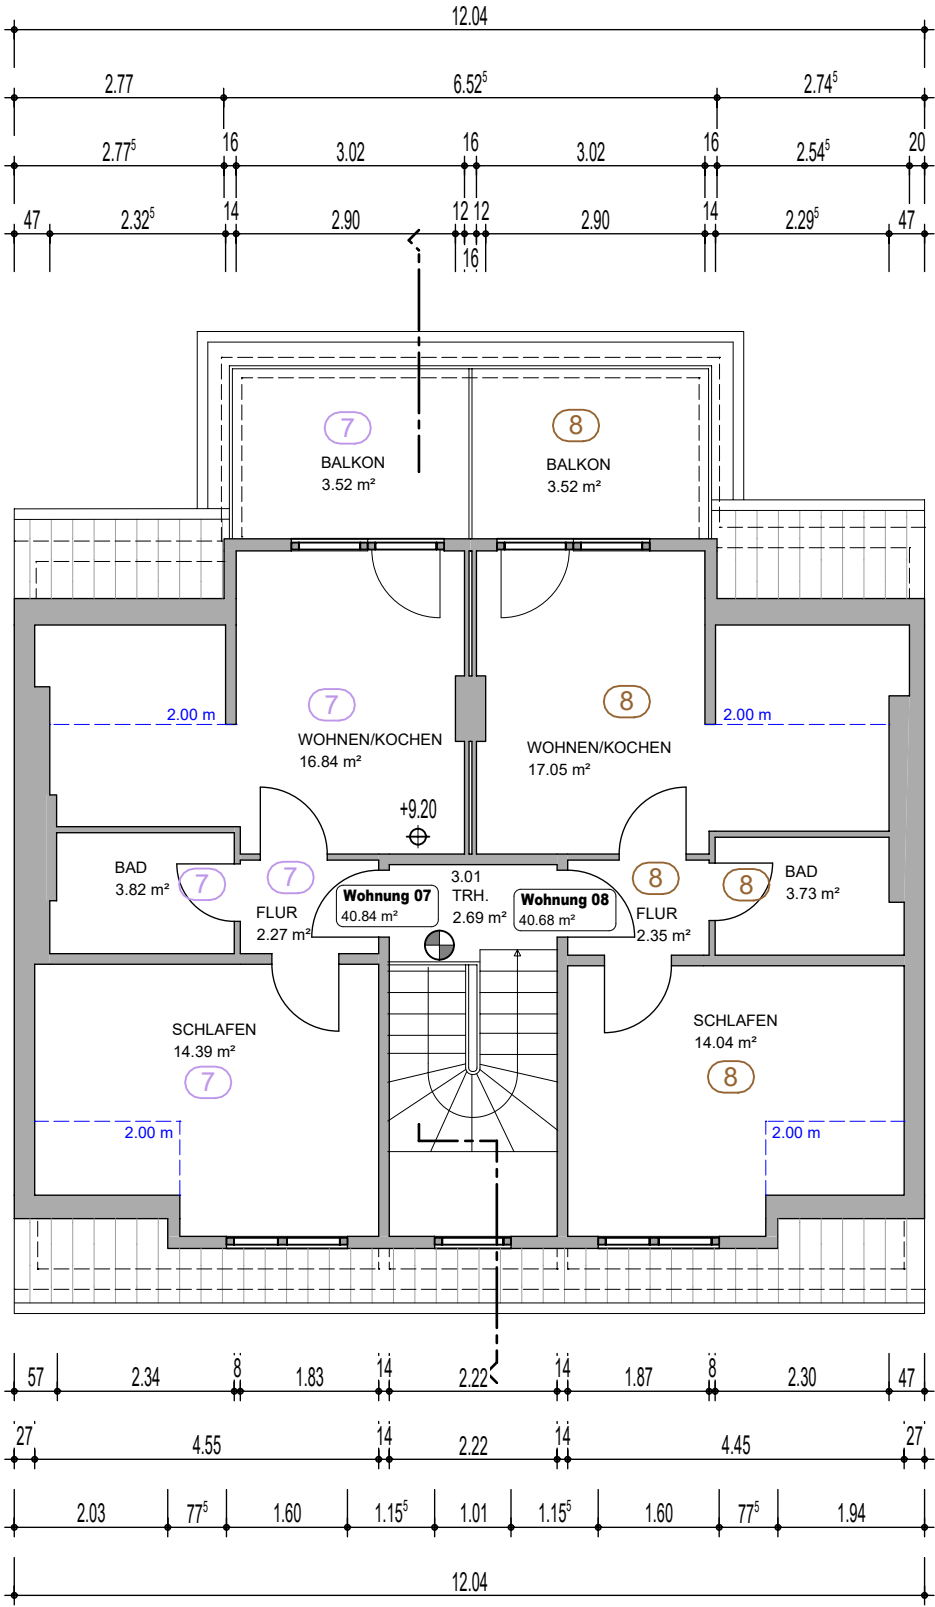

- 1 Wohnung 01
- 2 Wohnung 02
- 3 Wohnung 03
- 4 Wohnung 04
- 5 Wohnung 05
- 6 Wohnung 06
- 7 Wohnung 07
- 8 Wohnung 08
- Gemeinschaftseigentum

GRUNDRISS DACHGESCHOSS

