


HIGHLIGHTS

- Gemütliche West-Terrasse mit Blick auf die Mindelburg
- Großes Studiozimmer mit angrenzendem Abstellraum
- Großes Schlafzimmer mit Duschbad
- Eigene Eingangstüre vom Treppenhaus

3. Obergeschoss

- Studio, ca. 32,66 m²
- Abstellraum, ca. 2,22 m²
- Duschbad, ca. 3,40 m²
- Schlafzimmer, ca. 16,24 m²
- Dachterrasse, ca. 8,13 m²

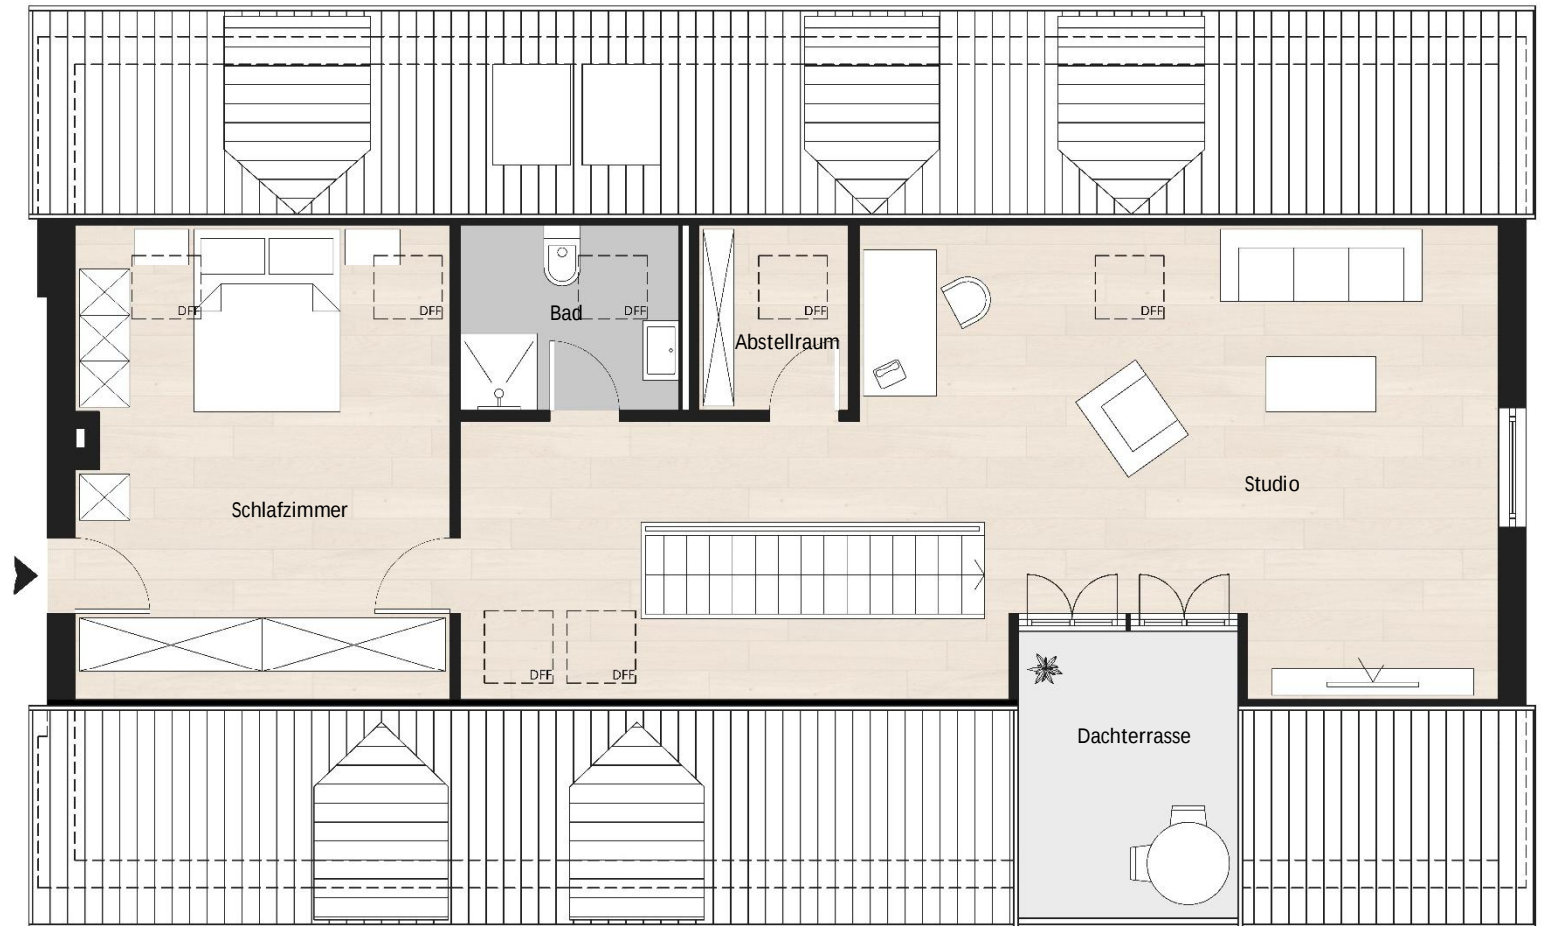

Die angegebenen Maße dienen lediglich der Orientierung. Verbindlich sind ausschließlich die tatsächlichen Gegebenheiten vor Ort