

Werkplan M1:50

Eventuelle Korrekturen auf Grund der weiteren technischen Ausarbeitung oder statischen Erfordernisse bleiben vorbehalten

Zur Beachtung:

1. Türhöhen- und Brüstungshöhenangaben ab OK RFB
2. Alle Maße sind Rohbaumaße und sind auf der Baustelle vom Auftragnehmer vor Ausführung zu überprüfen
3. Der Werkplan ist nur in Verbindung mit der zugehörigen Statik gültig!
Bei Differenzen ist nach Angabe Bauleitung zu verfahren
4. Statische Position sind blau eingetragen und sind mit der zugehörigen Statik zu vergleichen

Änderungen

Änderungen auf Grund der weiteren baulichen und technischen Durcharbeitungen bleiben vorbehalten!

Datum	Änderung	Bearbeiter

Plan zu Ausführung freigegeben:

Der Bauherr:	Der Architekt:
--------------	----------------



Matthias Wand
Massivhaus GmbH
Am Kühberg 2, 85221 Dachau
Telefon 0361/550700
Fax 0361/6003953

Architekt:
Matthias Wand
Massivhaus GmbH
Am Kühberg 2, 85221 Dachau
Telefon 0361/550700
Fax 0361/6003953

Stempel:

Bauvorhaben:

Neubau Doppelhaushälfte

Bauherr:
Bettina Auer und Jürgen Löffler
Jakob-Schmid-Straße 12
85221 Dachau


Bauort:
Schlehenstr. 8
85386 Eiching
Gemarkung Eching
Flurstück: 2118/67

Benennung:	Untergeschoss
------------	---------------

Gez.:	Maßstab: 1:50
-------	---------------

Datum: 15.11.2007	ZeichnungsNr.: 001
-------------------	--------------------

Vorliegende Unterlagen sind urheberrechtlich geschützt und dürfen nicht ohne Einwilligung des Verfassers vervielfältigt bzw. weitergegeben werden. Zuwiderhandlungen unterliegen den Strafbestimmungen des Urheberrechtsgesetz

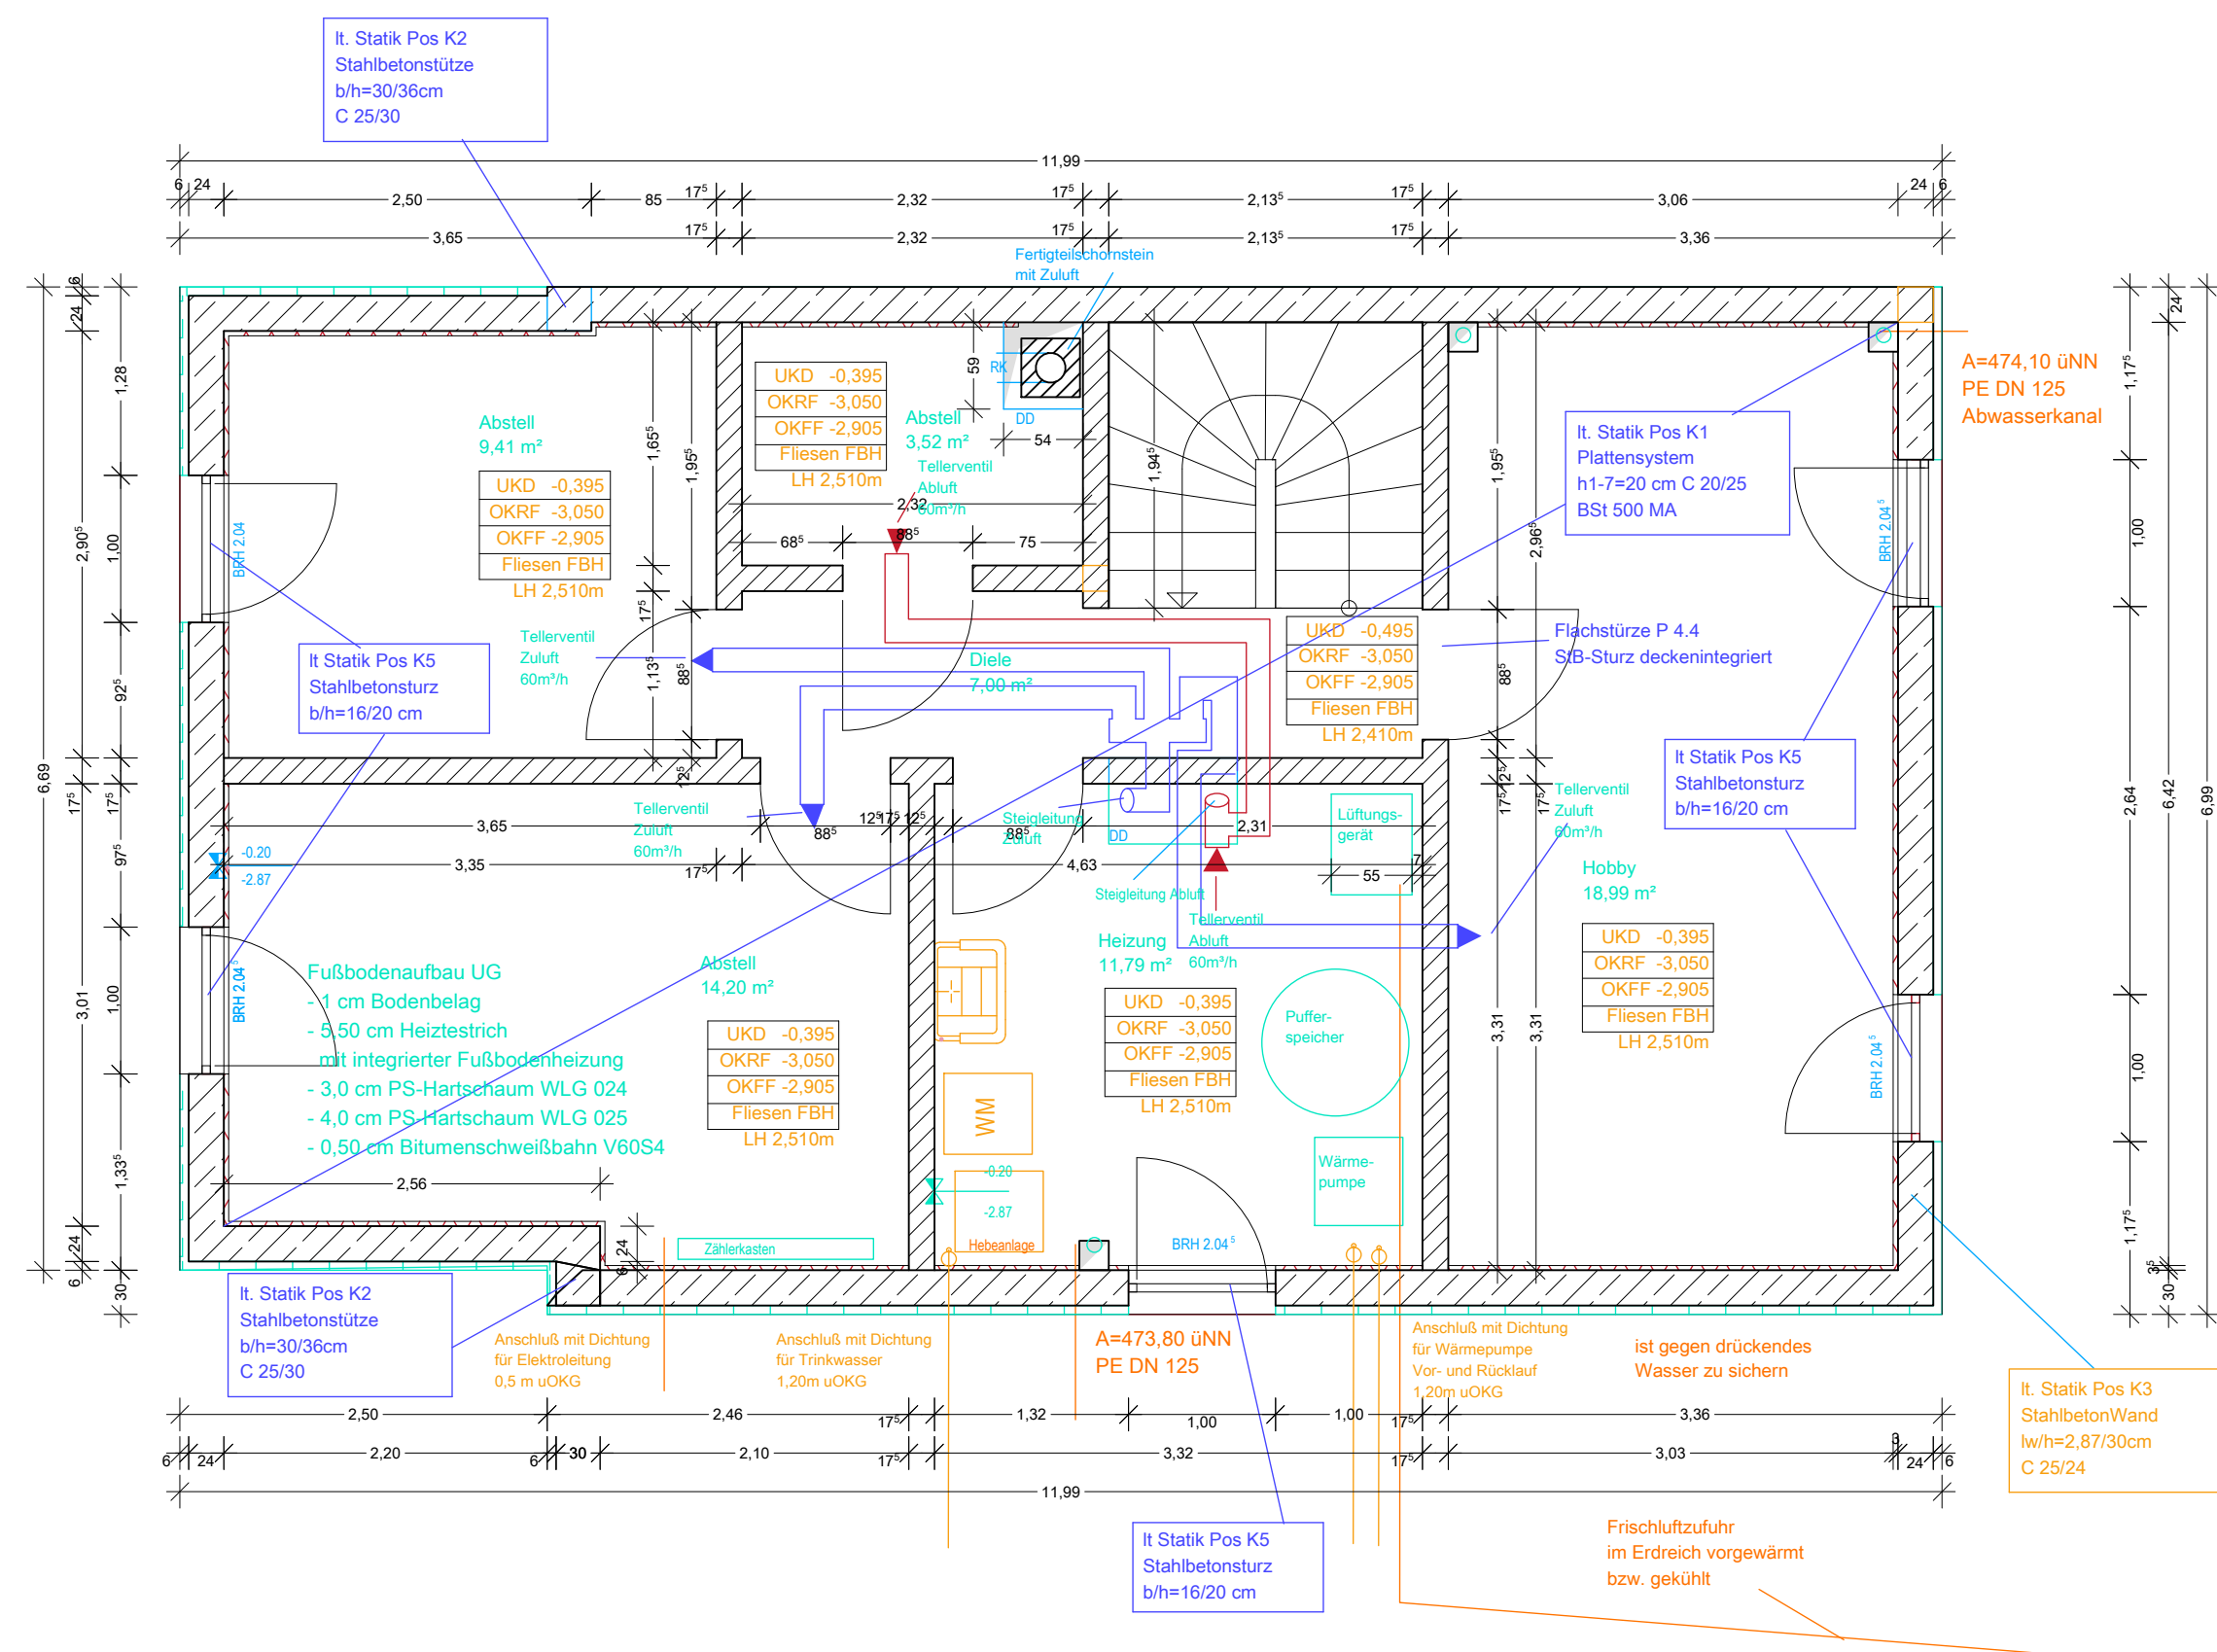


Kurzzeichen:
FR Schmutzwasserfallrohr / Entlüftung über Dach
d.h. Deckendurchbruch 20 x20 cm herstellen,
 ebenso für Abgasrohr Thermie
OKFF Oberkante Fertigfußboden
OKRF Oberkante Rohfußboden
DN Durchmesser / Dachneigung
LH Lichte Höhe
UKD Unterkante Decke fertig
HK Heizkörper

Alle Öffnungsmaße sind Baurichtmaße.
Brüstungshöhen von OKRF.
Türöffnungen und bodentiefer Fenster von OKRF.

Außen- und Innenwände aus Stahlbeton nach Statik

Fußbodenaufbau UG:

Belag	1cm
Zementestrich o.glw.	5,5 cm
mit integrierter Fußbodenheizung	
Wärmedämmung WLG 023,	
PS Hartschaum	9 cm
Bitumenschweißbahn V 60 S 4	
(bzw. PE-Folie bei UG)	0,5 cm

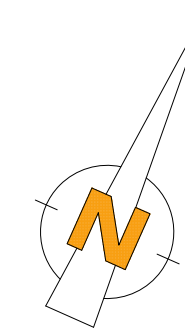

Untergeschoß