



Amt für Digitalisierung, Breitband und Vermessung
Weilheim i.OB

Hofstraße 21
82362 Weilheim i.OB

Auszug aus dem Liegenschaftskataster


Flurkarte 1 : 1000
zur Bauvorlage nach § 7 Abs. 1 BauVorIV
Erstellt am 09.08.2018

Flurstück: 671
Gemarkung: Unterhausen

Gemeinde: Stadt Weilheim i.OB
Landkreis: Weilheim-Schongau
Bezirk: Oberbayern

5302609

4437532

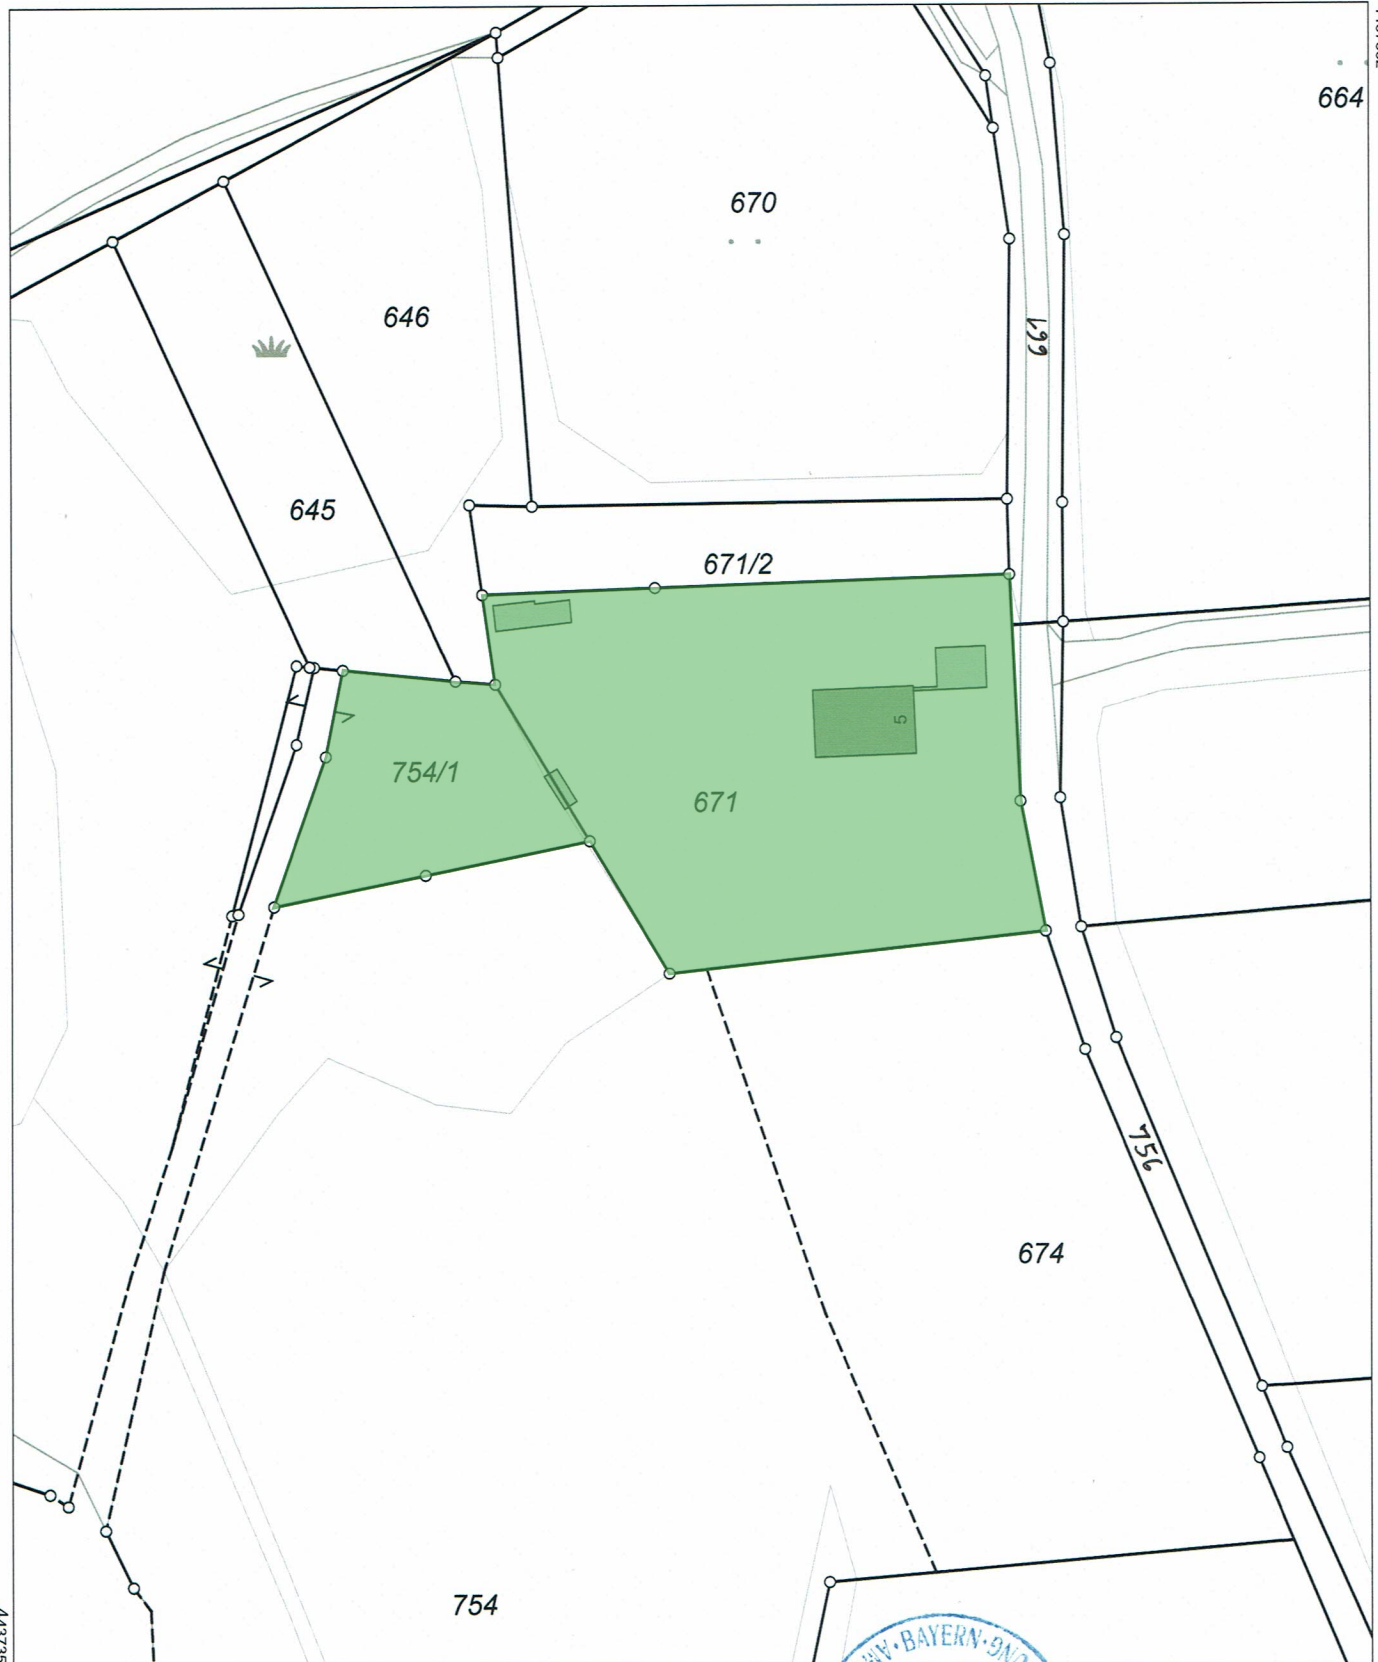

5302389

Maßstab 1:1000 0 10 20 30 Meter

Vervielfältigung nur in analoger Form für den eigenen Gebrauch.
Zur Maßentnahme nur bedingt geeignet.

Geschäftszeichen: ed



Edm. Hoff

Stempel und Unterschrift der abgebenden Stelle