


Wohnungsgrundriss. Grundriss des Fußbodens M 1:50

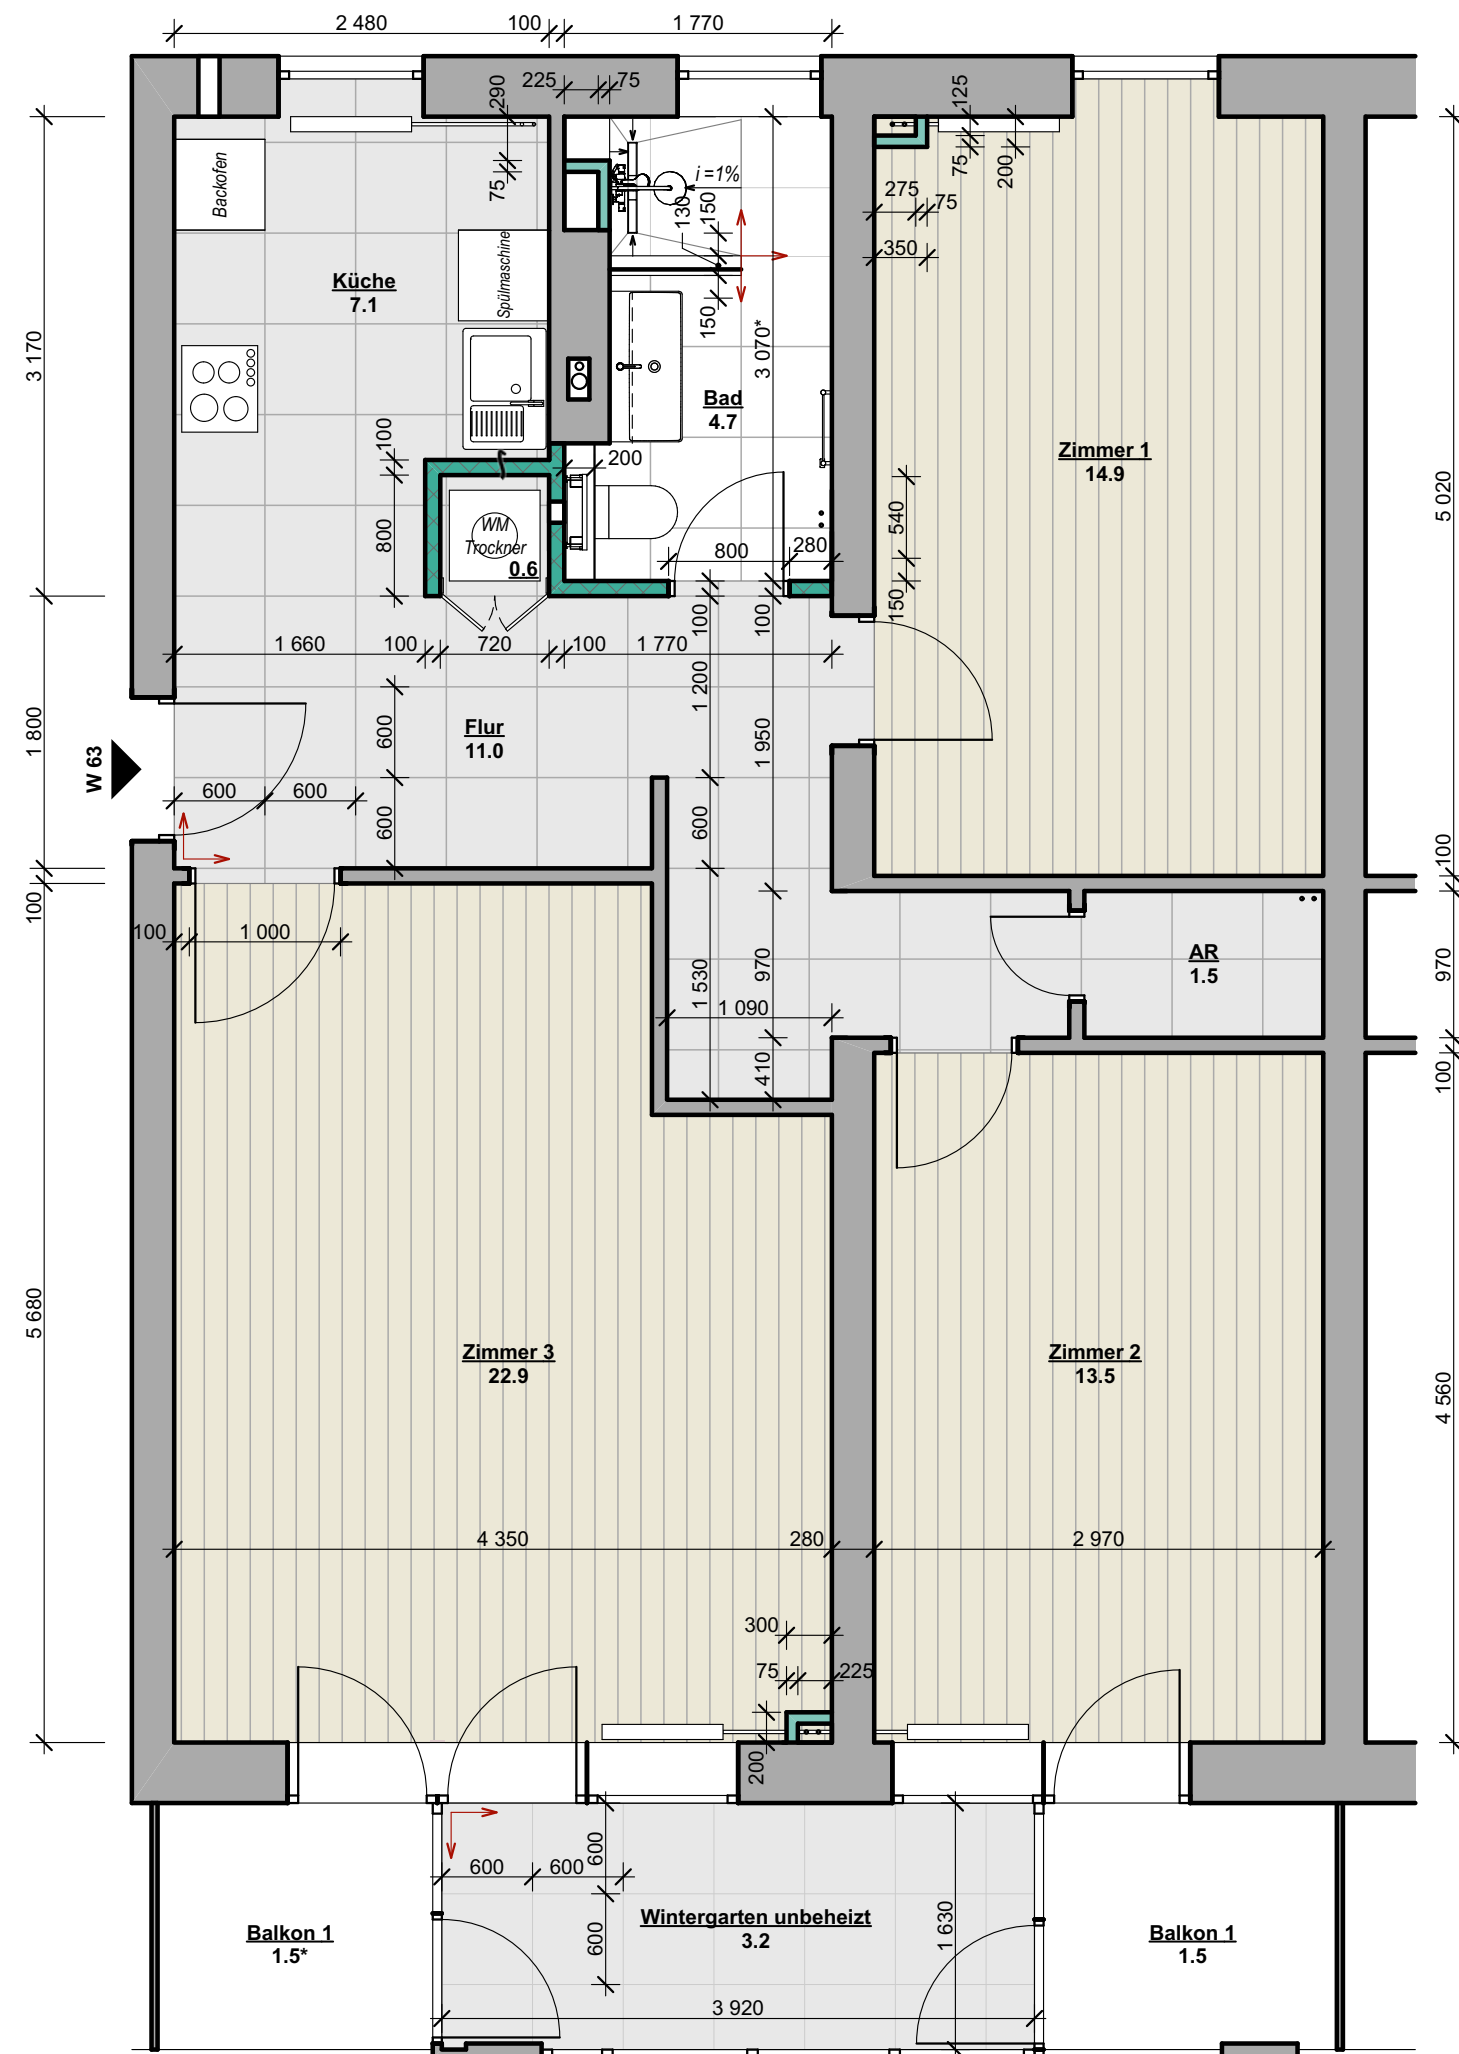


Symbole:




Bestehende Wände und Trennwände




Trennwände aus feuchtigkeitsbeständigen Gipskartonplatten mit einer Dicke von 12,5x2=25 mm auf beiden Seiten, CW-Ständerprofil 50. Füllung mit 50 mm dicker Akustik-Mineralwolle zwischen den Profilstreben

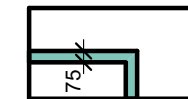


Trennwände aus feuchtigkeitsbeständigen Gipskartonplatten 12,5x2=25 mm, CW-Ständerprofil 50

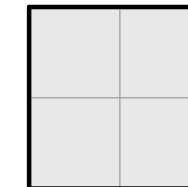

Keramische Bodenfliesen
KTLceramica, Lithos Grey 60x60 R
Fläche - 27,4 m²
+ 0,56 m² (Sockelleiste im Wintergarten)

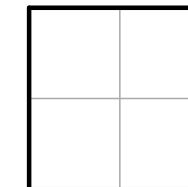

Keramische Bodenfliesen
KTLceramica
Lithos Pearl 60x60 R
Fläche - 4,7 m²

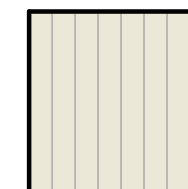


Parkettboden, Eiche natur
Fläche - 56,1 m²

Die Fläche der keramischen Fliesen und des Parketts ist ohne Schnitzzugabe angegeben.

Anmerkungen:

1. Die Abmessungen bestehender Gebäudestrukturen sollten vor Ort festgelegt werden.
- * Die Abmessungen sind vor Ort zu bestimmen.
2. Die Abdichtung von Böden und Wänden in Bad, Waschküche und Küche muss nach DIN 18534 ausgeführt werden.
3. Für den Einbau eines Bodenablaufs in der Duschkabine muss der Boden in Richtung des Abflaufs um 1-2% geneigt werden.
4. Die Notwendigkeit des Einbaus einer elektrischen Fußbodenheizung im Badezimmer sollte mit dem Kunden geklärt werden.
5. Die Aufstellung von Gipskartontrennwänden in Zimmer 1 und Zimmer 3 zur Abdeckung der vorhandenen Heizungsrohre muss noch mit dem Auftraggeber abgestimmt werden.
6. Die Dicke der Fugen zwischen den Keramikfliesen - 1,5 mm. Füllung der Fugen auf dem Boden - hochwertige Keramikfliese fuga, Farbe - dunkelgrau.
7. Im Korridor, in der Küche, in der Waschküche und in der Speisekammer müssen Holzsockelleisten h=70 mm in der Farbe Weiß matt angebracht werden. L = 21,3 lfm.
8. Im Wintergarten sollen Keramikfliesen als Sockelleisten, h=70 mm angebracht werden. L = 8,0 lfm.


Wohnungsgrundriss mit Möbel- und Ausstattungsanordnung M 1:50

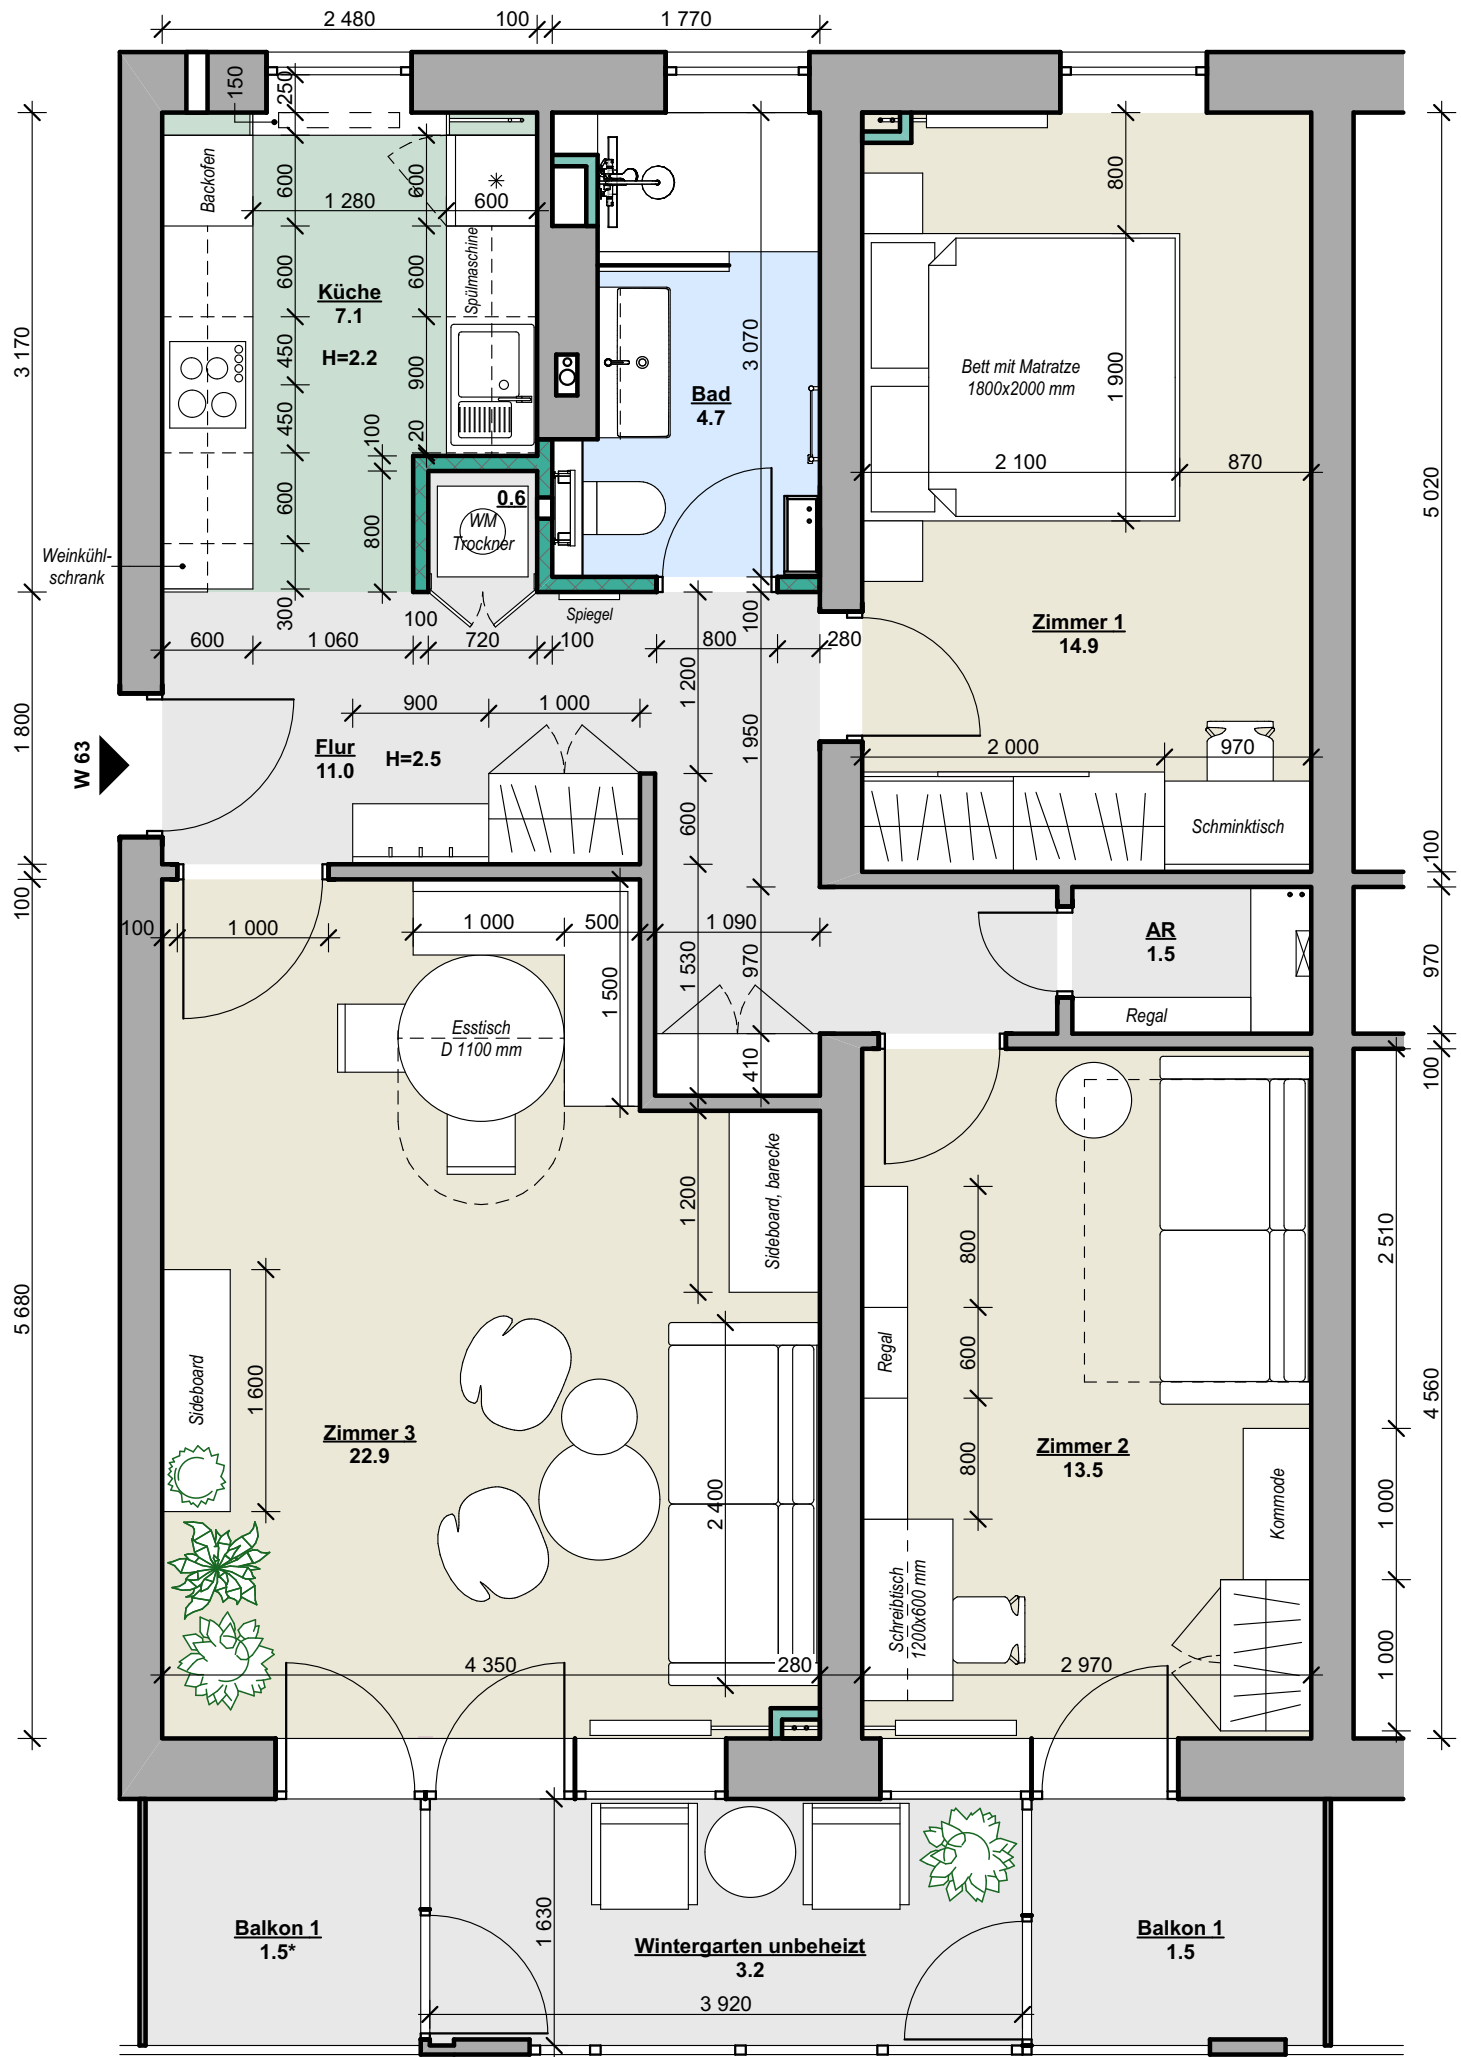


Symbole:



Bestehende Wände und Trennwände

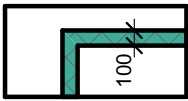

Trennwände aus feuchtigkeitsbeständigen Gipskartonplatten mit einer Dicke von 12,5x2=25 mm auf beiden Seiten, CW-Ständerprofil 50. Füllung mit 50 mm dicker Akustik-Mineralwolle zwischen den Profilstreben

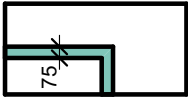

Trennwände aus feuchtigkeitsbeständigen Gipskartonplatten 12,5x2=25 mm, CW-Ständerprofil 50