


WOHNUNG NR. 1 ERDGESCHOSS

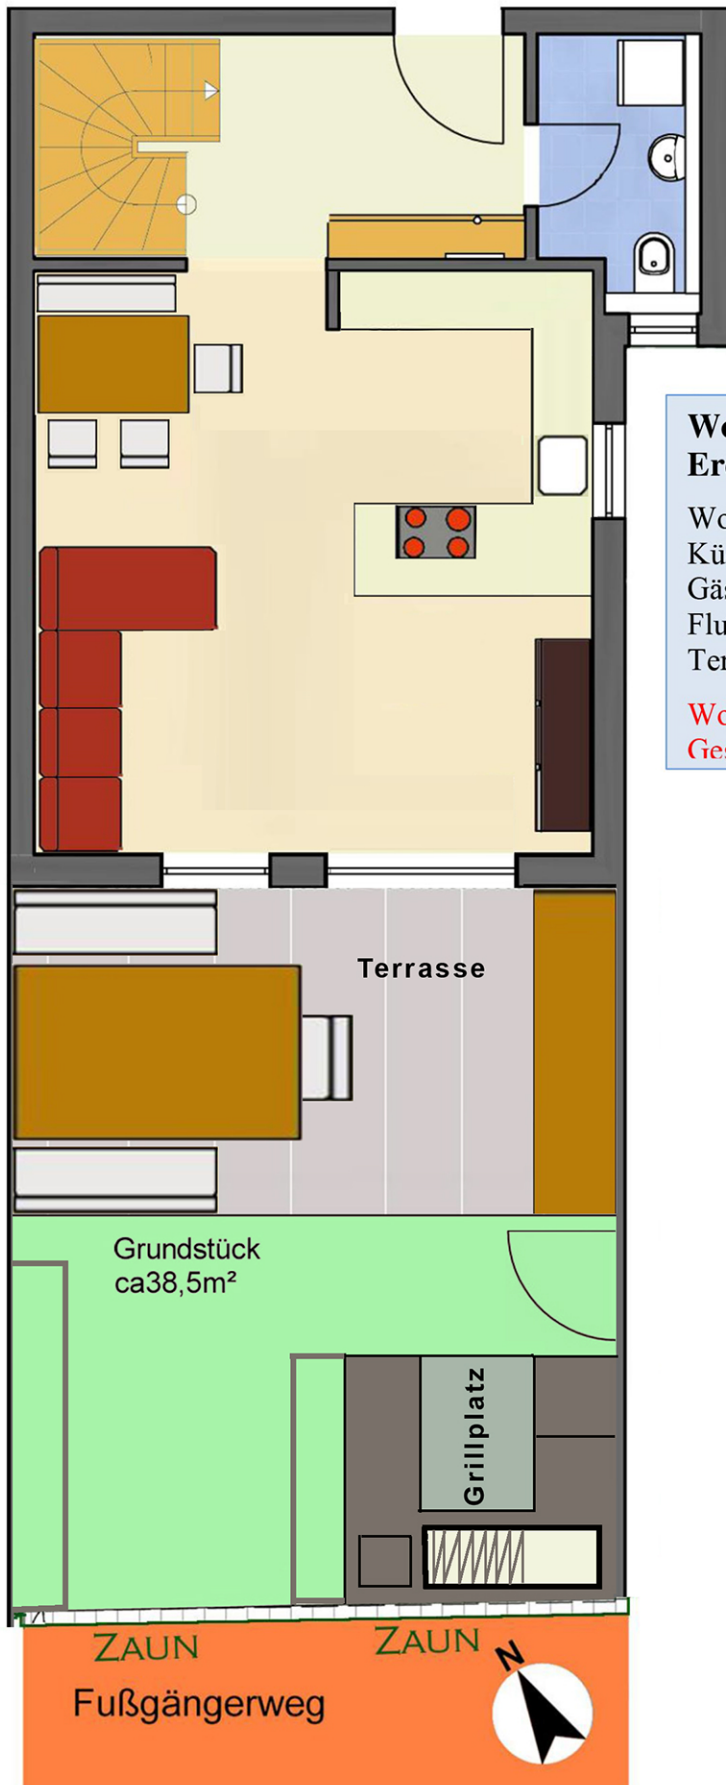

Wohnung Nr. 1 Erdgeschoss

Wohnen/Essen	23,51 m ²
Küche	4,64 m ²
Gäste WC	3,43 m ²
Flur	5,05/9,13 m ²
Terrasse	9,00/ 18,00 m ²

Wohnfläche EG	45,63 m ²
Gesamtfläche EG	58,71 m ²