


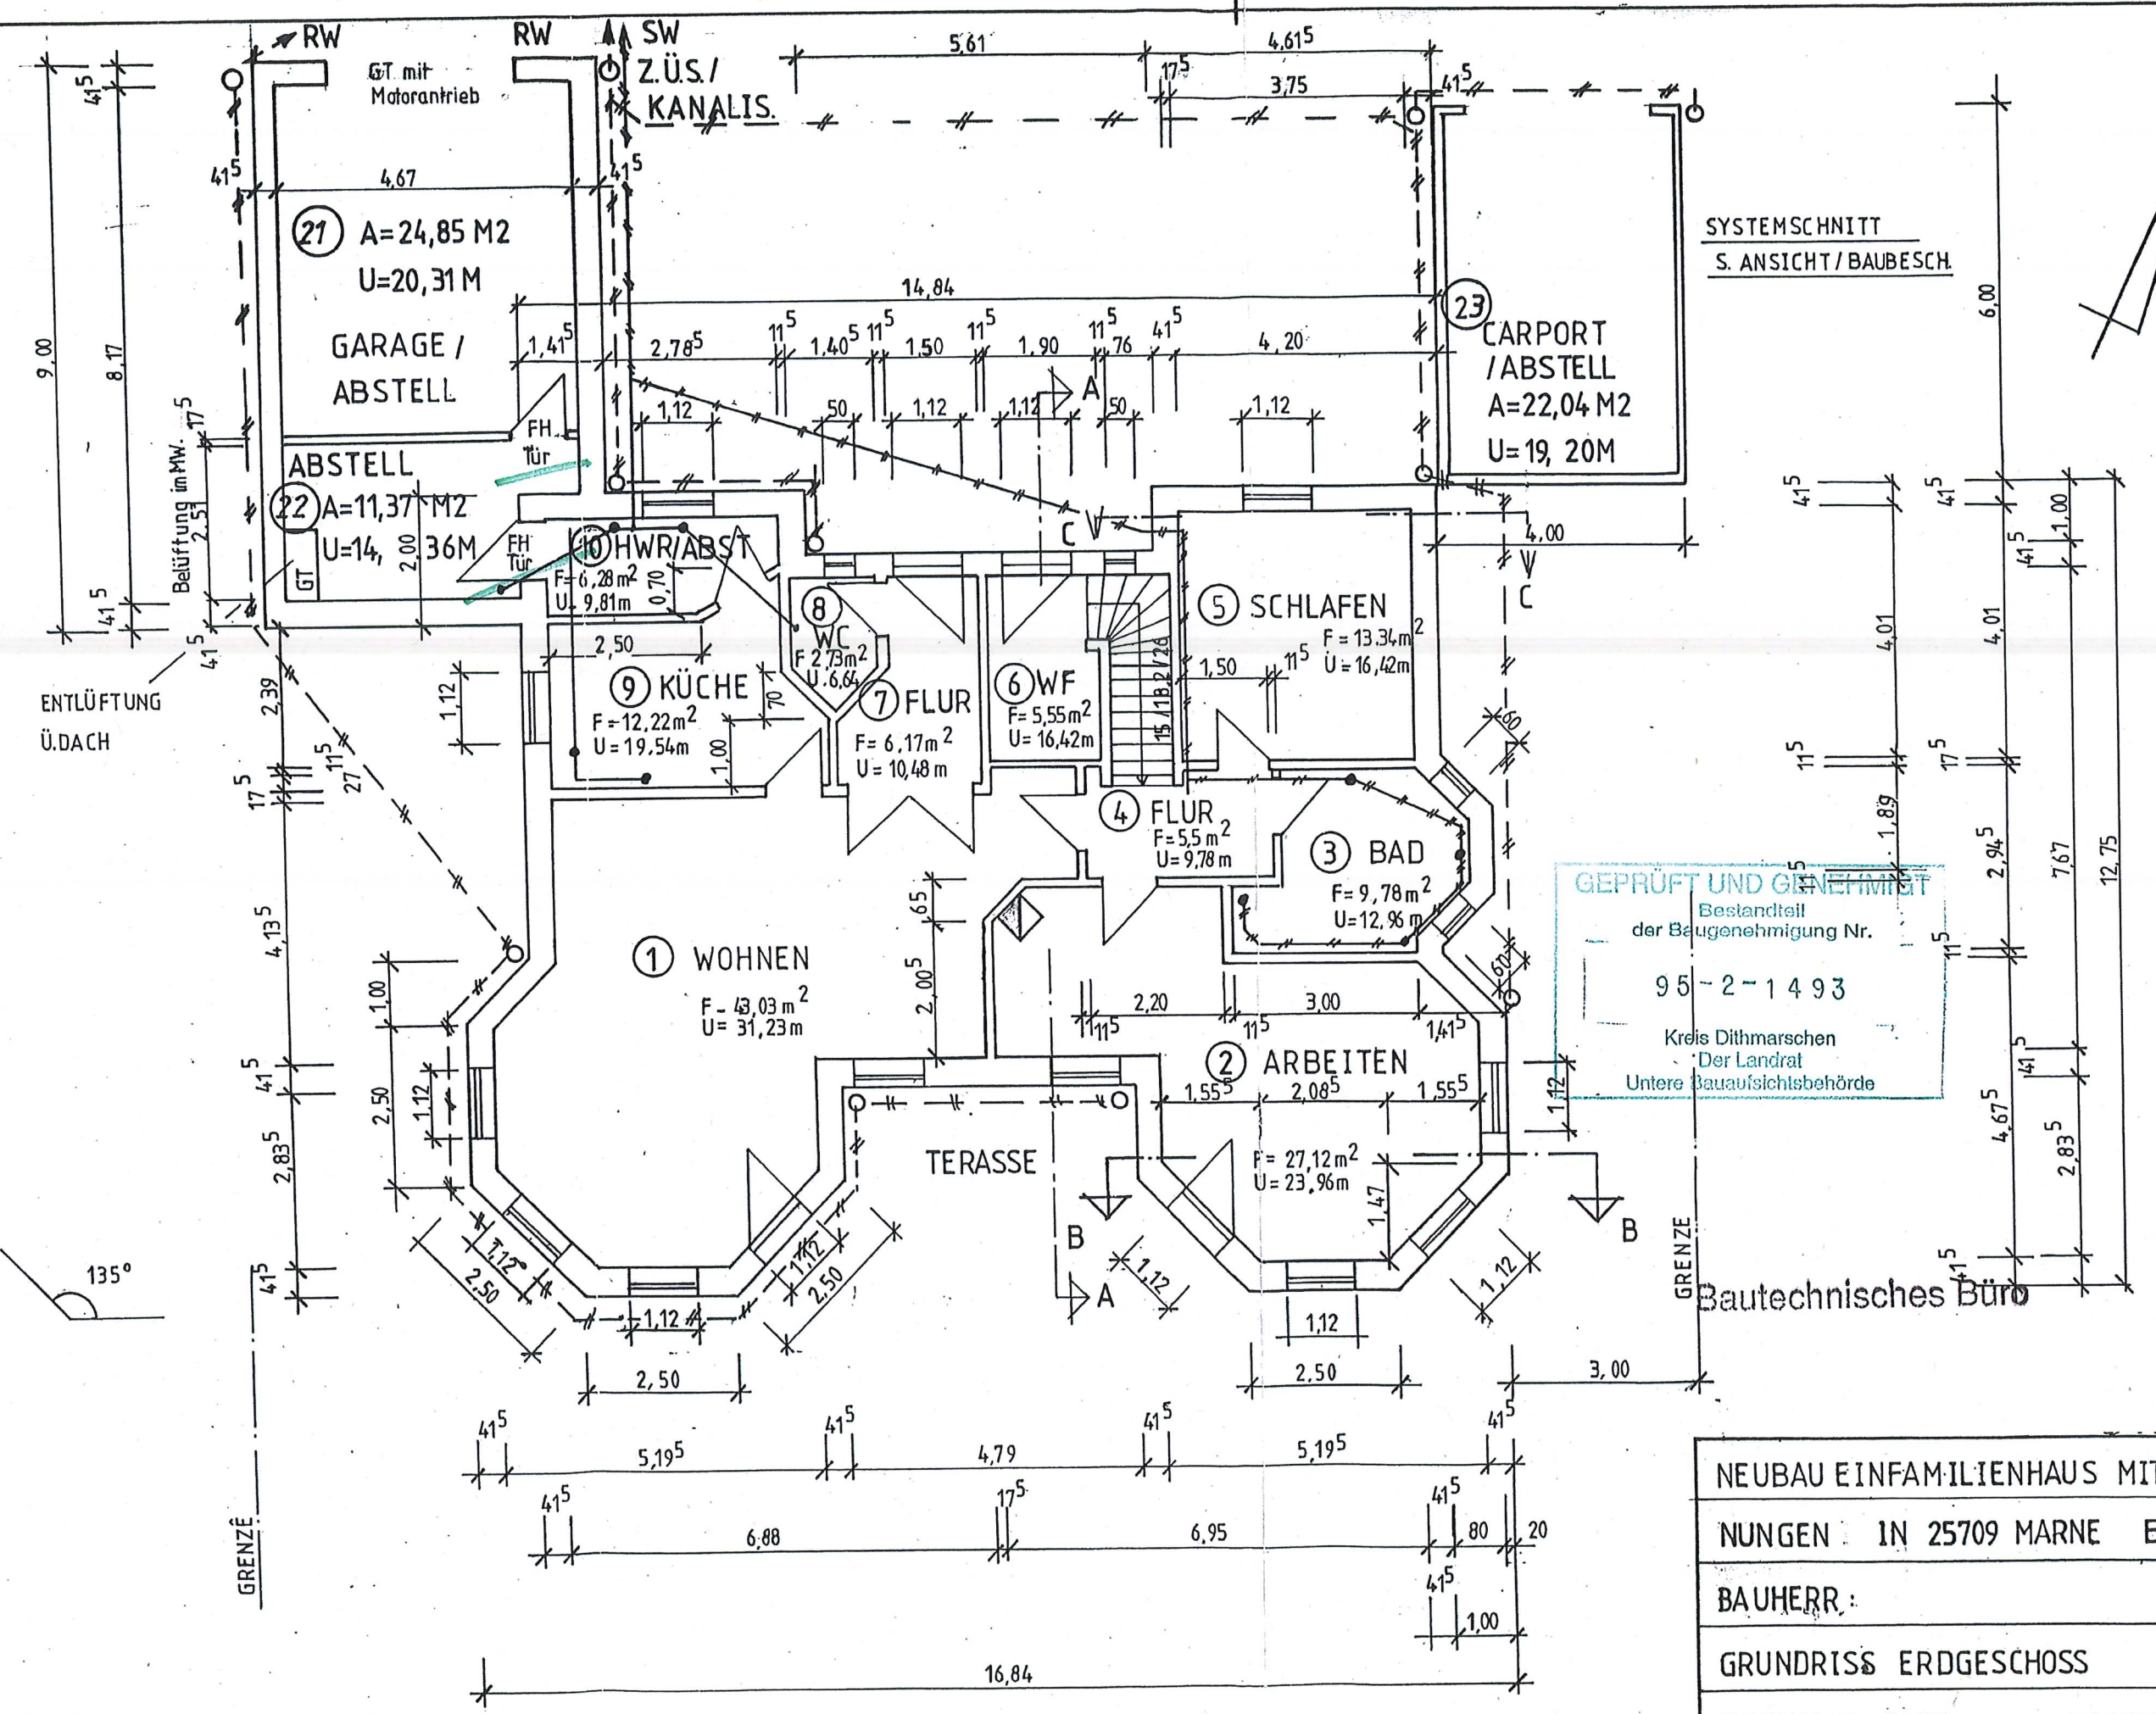


SYSTEMSCHNITT
S. ANSICHT / BAUBESCH.

GEPRÜFT UND GENEHMIGT
Bestandteil
der Baugenehmigung Nr.
95-2-1493
Kreis Dithmarschen
Der Landrat
Untere Bauaufsichtsbehörde

Bautechnisches Büro

NEUBAU EINFAMILIENHAUS MIT ZWEI WOHNUNGEN IN 25709 MARNE B PLAN	
BAUHERR:	
GRUNDRISS ERDGESCHOSS	
DATUM: 7. 2. 97	MASSTAB: 1:100
PLANVERFASSER: DIPL. ING. F. LÜTJENS	

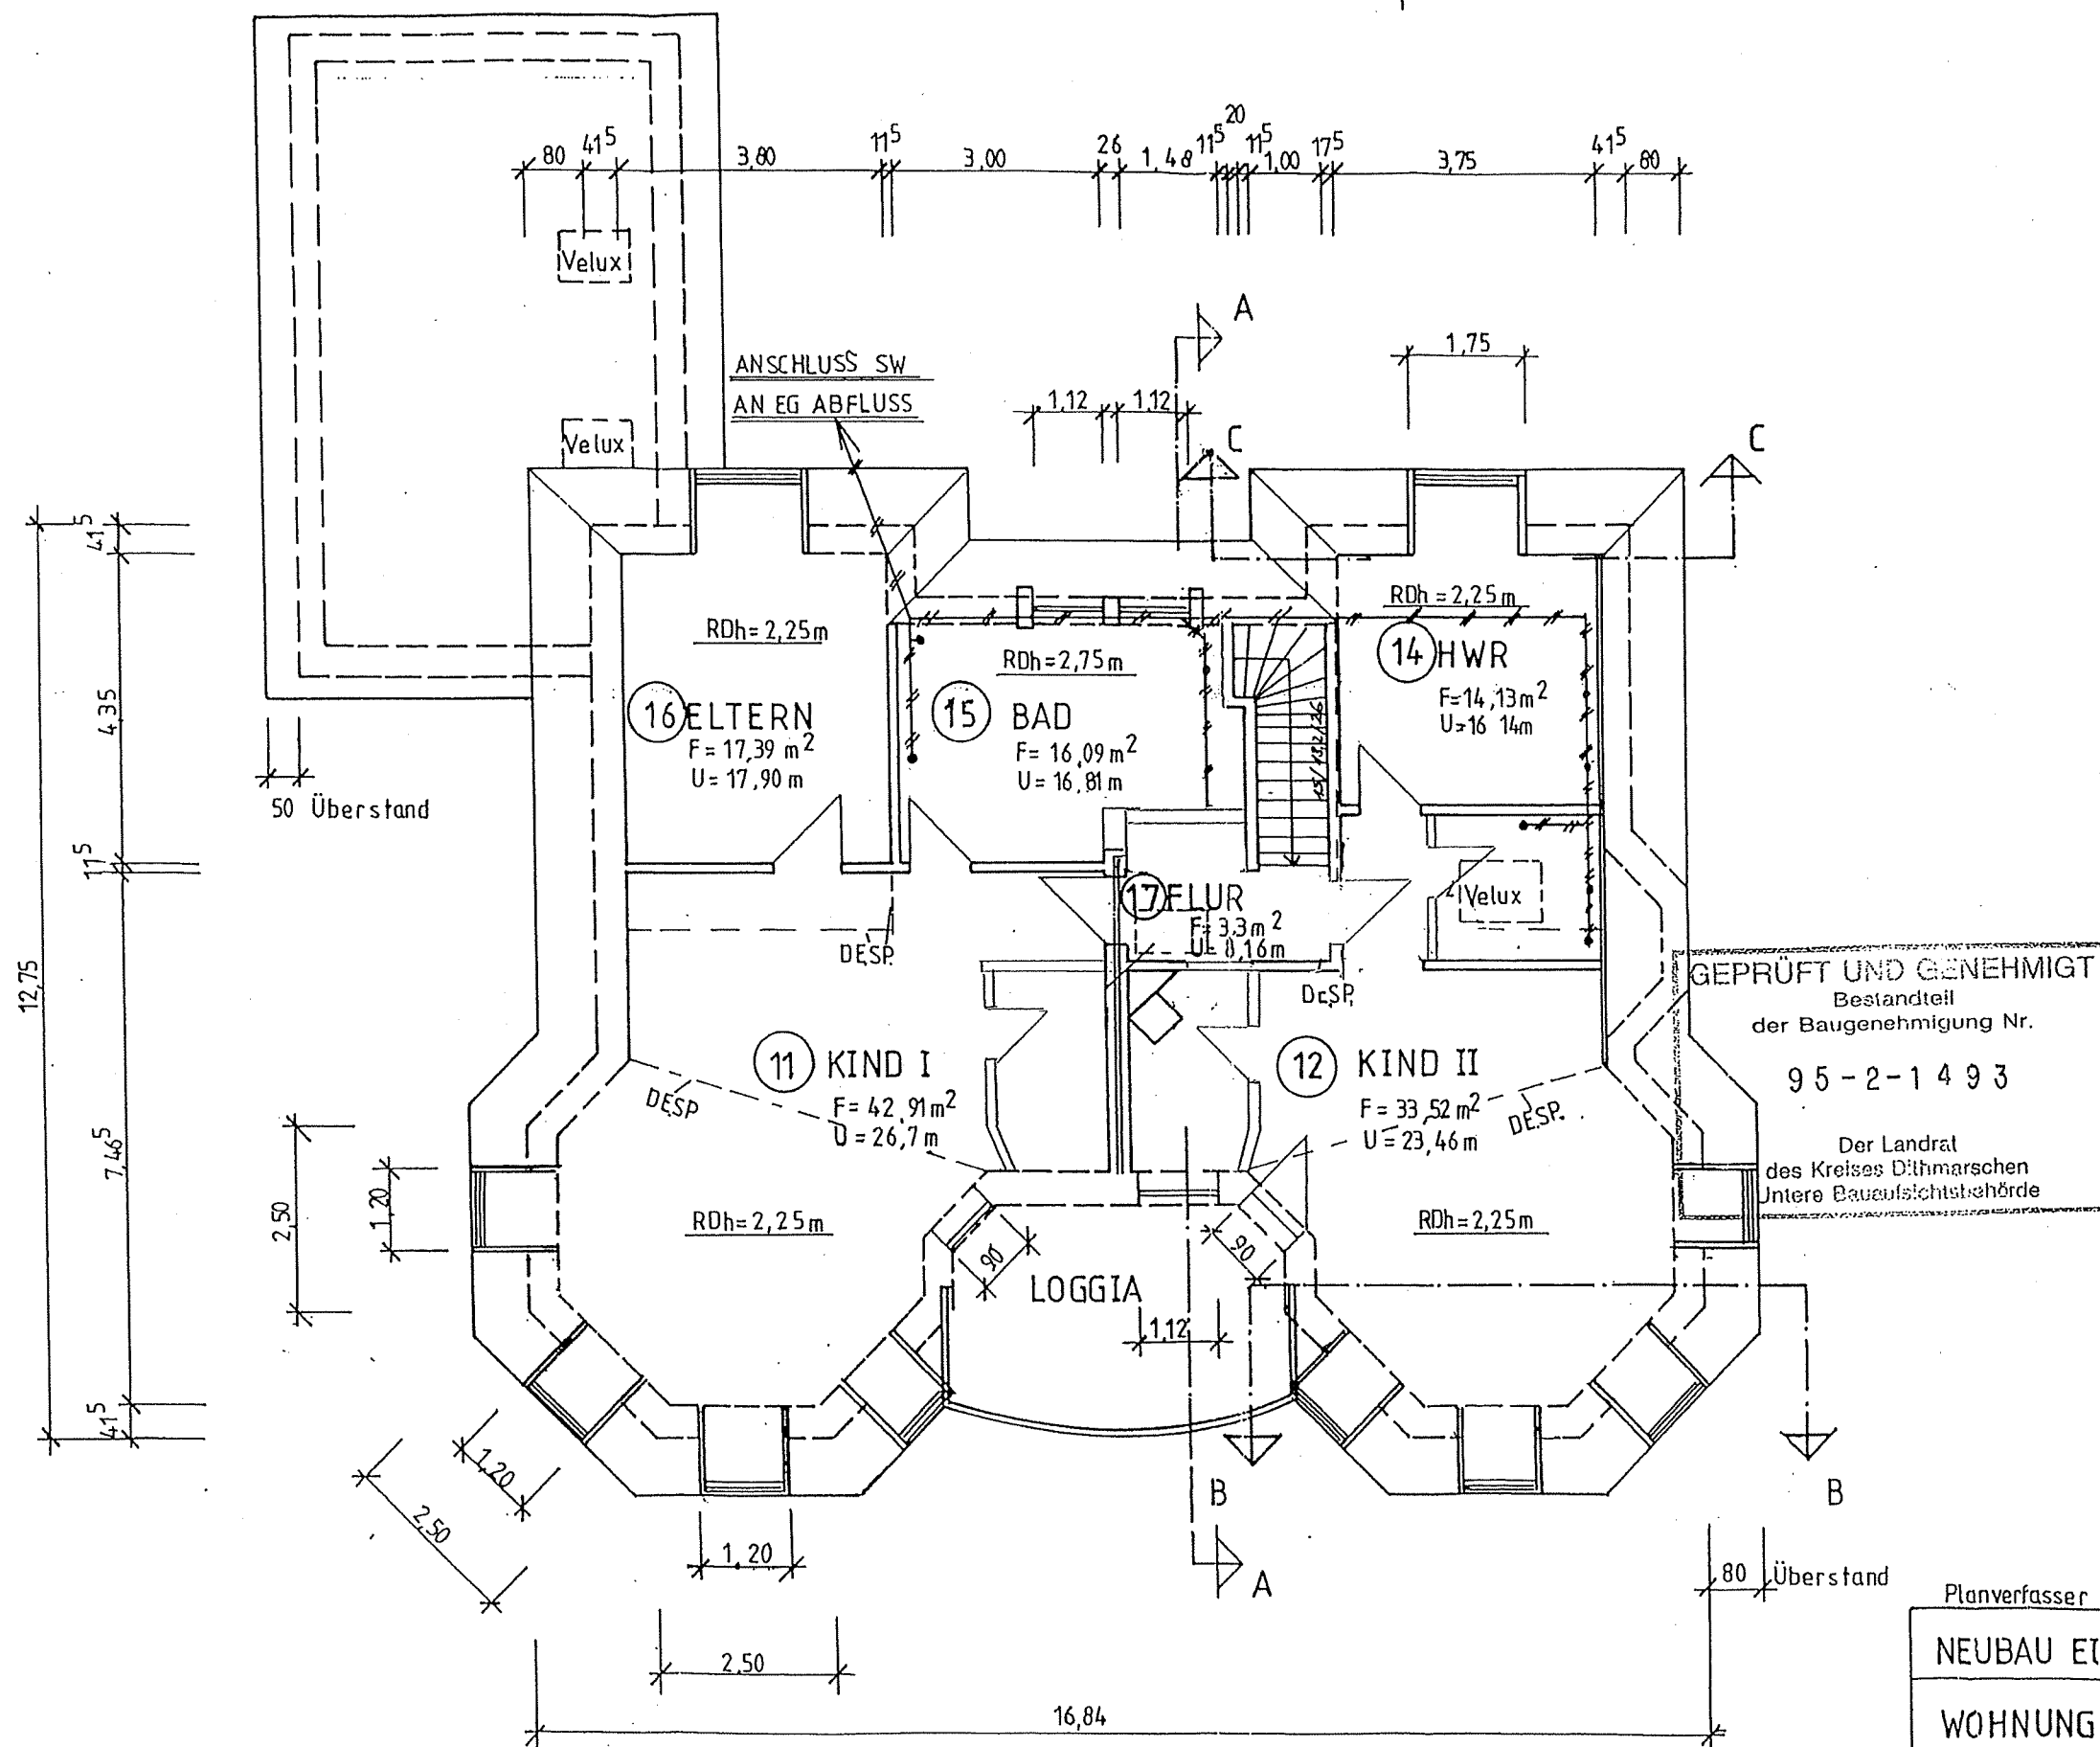

GEPRÜFT UND GENEHMIGT
Bestandteil
der Baugenehmigung Nr.
95-2-1493
Der Landrat
des Kreises Dithmarschen
Interne Bauaufsichtsbehörde

Planverfasser	Bauherr
NEUBAU EINFAMILIENHAUS MIT EINLIEGER- WOHNUNG IN MARNE B PLAN	
BAUHERR:	
GRUNDRISS DACHGESCHOSS	
DATUM 15.6.95	MASSTAB 1 100