


Wohnimmobilie Hallbergmoos, Haus C + D, Dachgeschoss, Wohnung Nr. 54, 80 m²

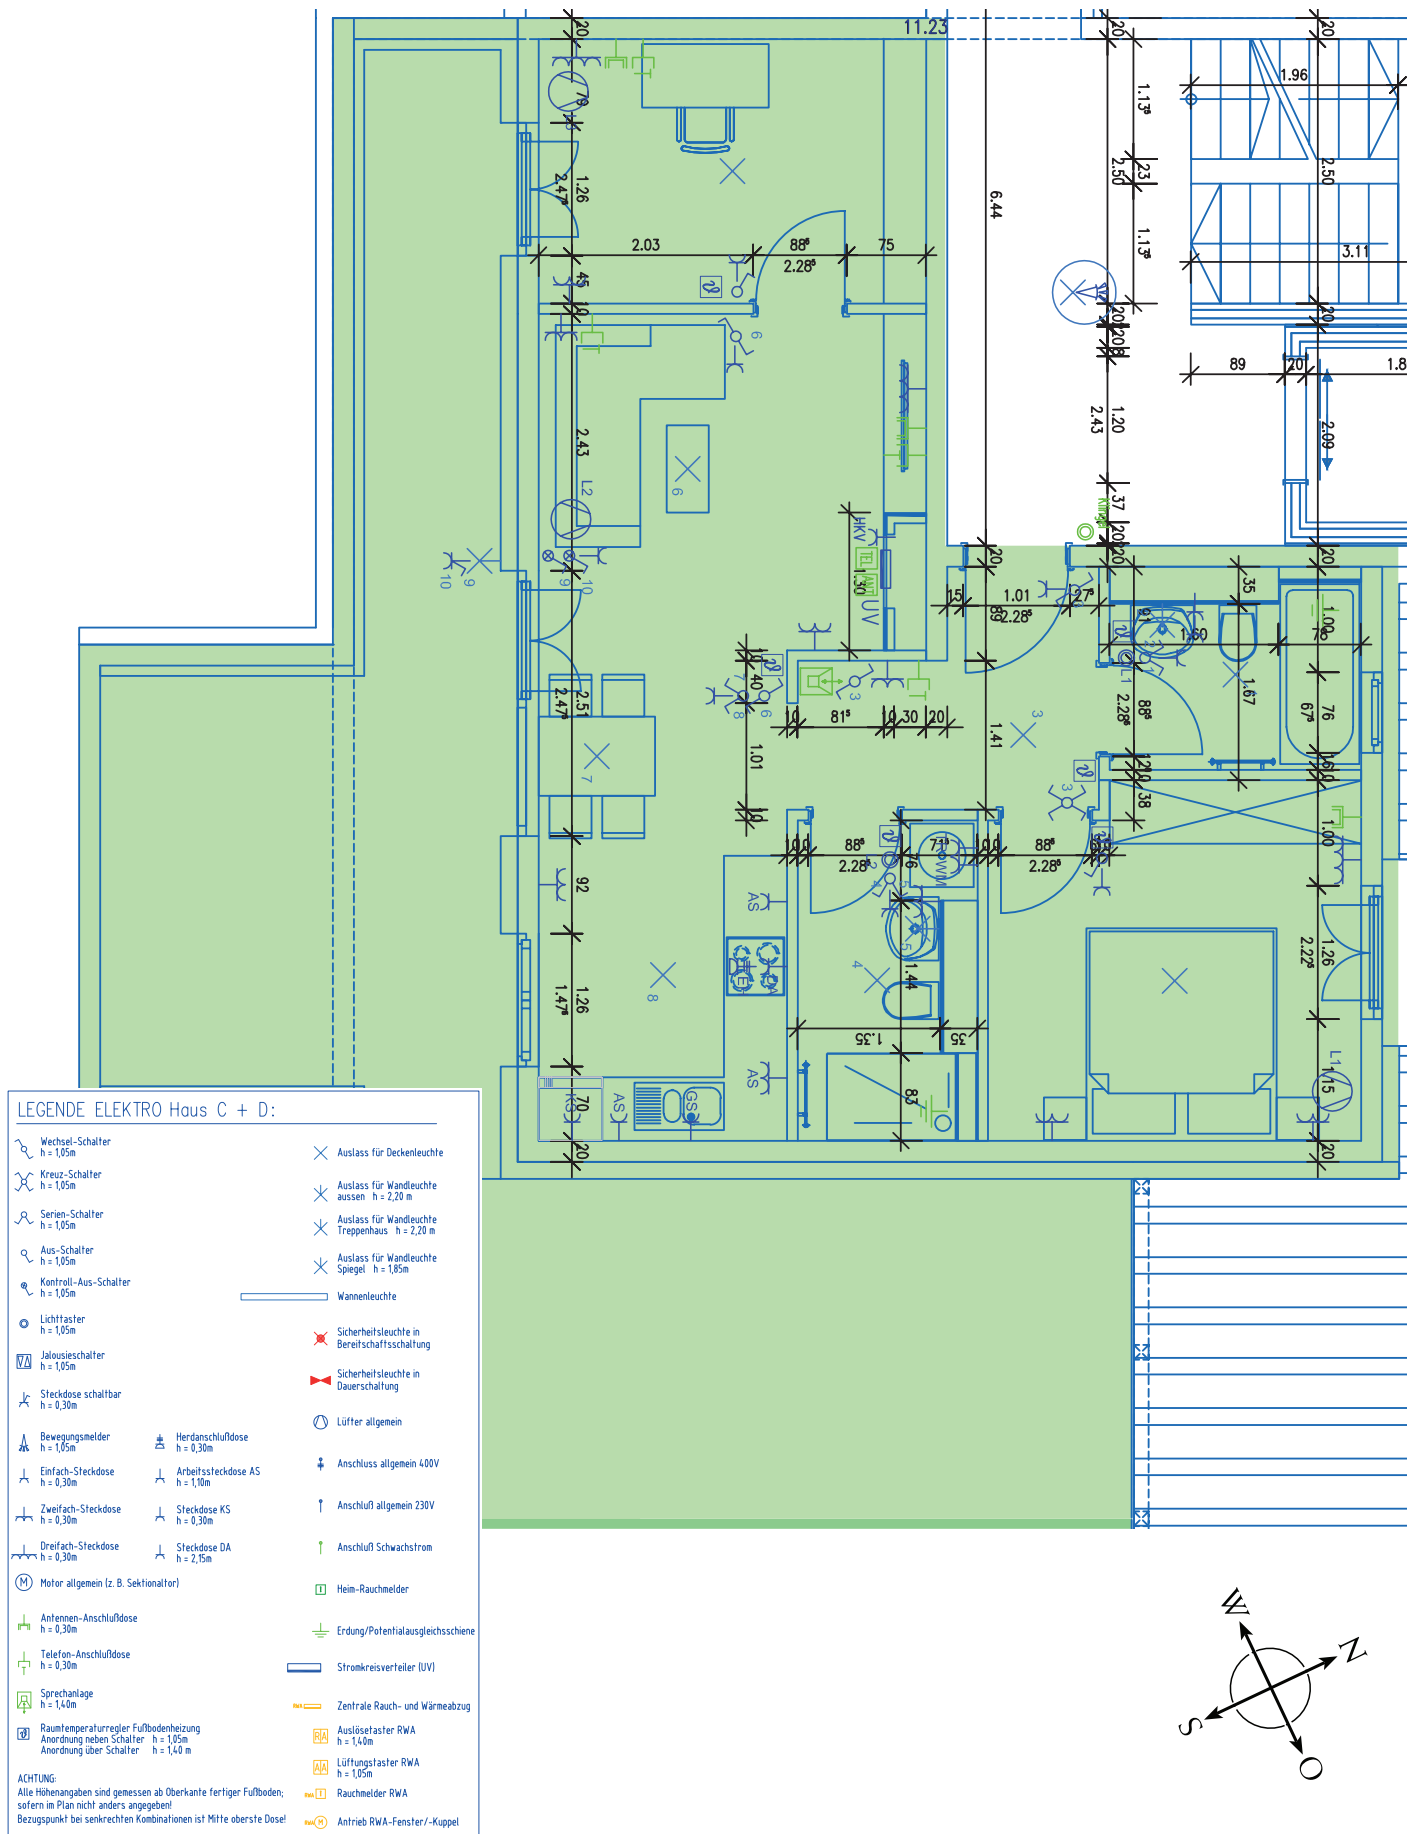

Bitte beachten Sie: Die in den Plänen eingezeichnete Einrichtung und Möblierung sind nur Vorschläge und nicht Gegenstand des Mietvertrages, d. h. also keine Mietsache. Sie dienen der Orientierung und dem besseren Verständnis. Etwaige m²-Angaben in den Plänen sind nur ca.-Angaben.