


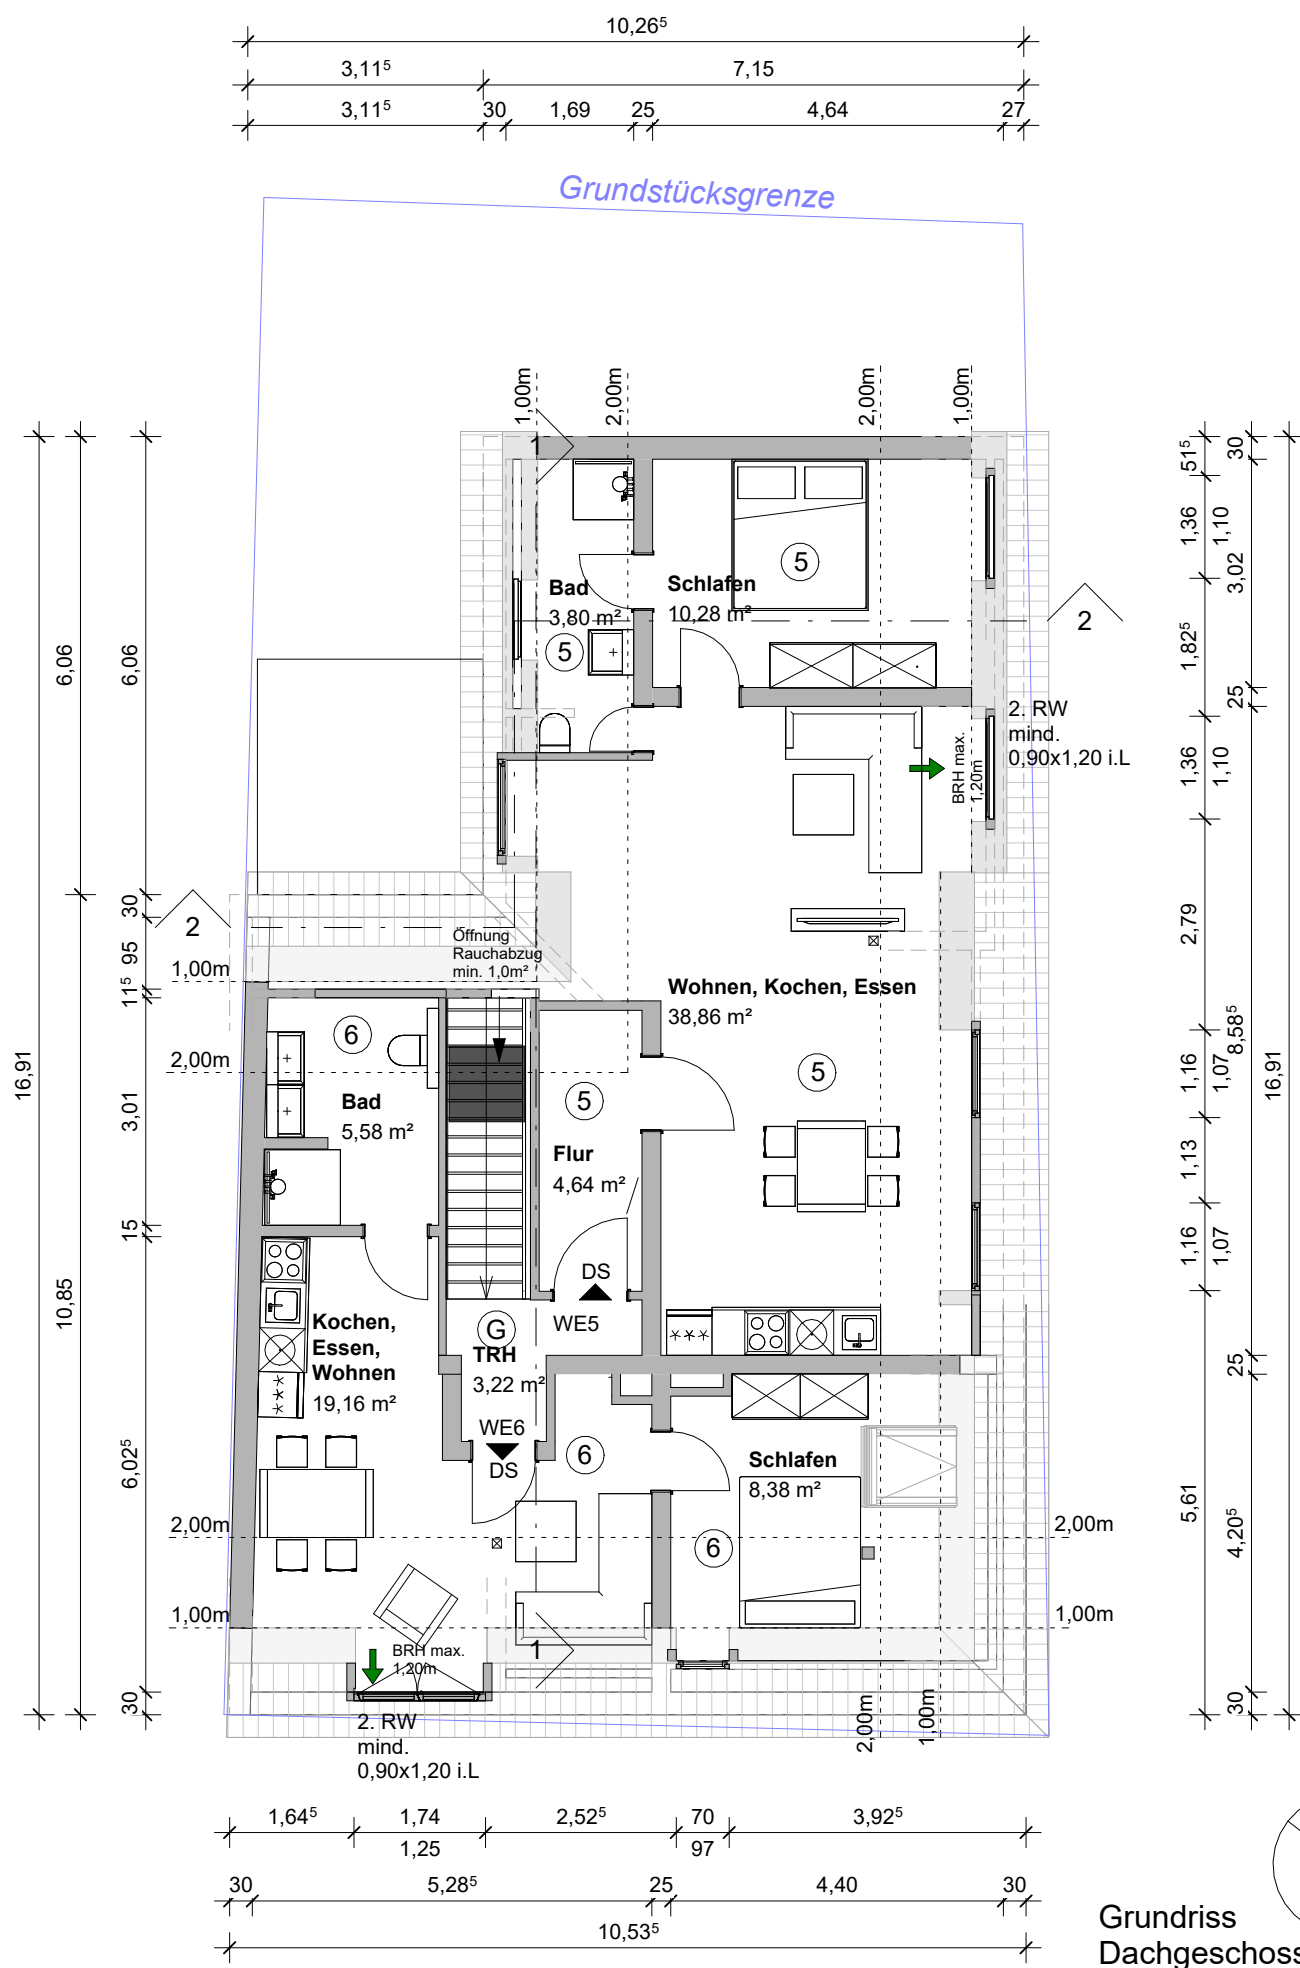



**ANDREAS
EICKELMANN**
ARCHITEKTURBÜRO GMBH

Andreas Eickelmann Architekturbüro GmbH

Timmerbruch 29
57368 Lennestadt

Martinstraße 28
57462 Olpe

Tel.: 02723-2351
Fax: 02723-2991

Tel.: 02761-9777359
Fax: 02761-9777741

www.architekt-eickelmann.de
kontakt@architekt-eickelmann.de

Index	Datum	Änderung	Ausgegeben von

Projekt **Abgeschlossenheit**

Wiesenstraße 76
57069, Siegen

Bauherr **Jan-Niklas Dubberke**

Kaiserwerther Straße 91
40476, Düsseldorf

Plan **DG**

Datum	01.07.2025	Maßstab	1:100	Plannummer
Gezeichnet	Japes, Bock, Urban			1.3
Bauherr:		Architekt:		Projektnummer
				2024-0021