


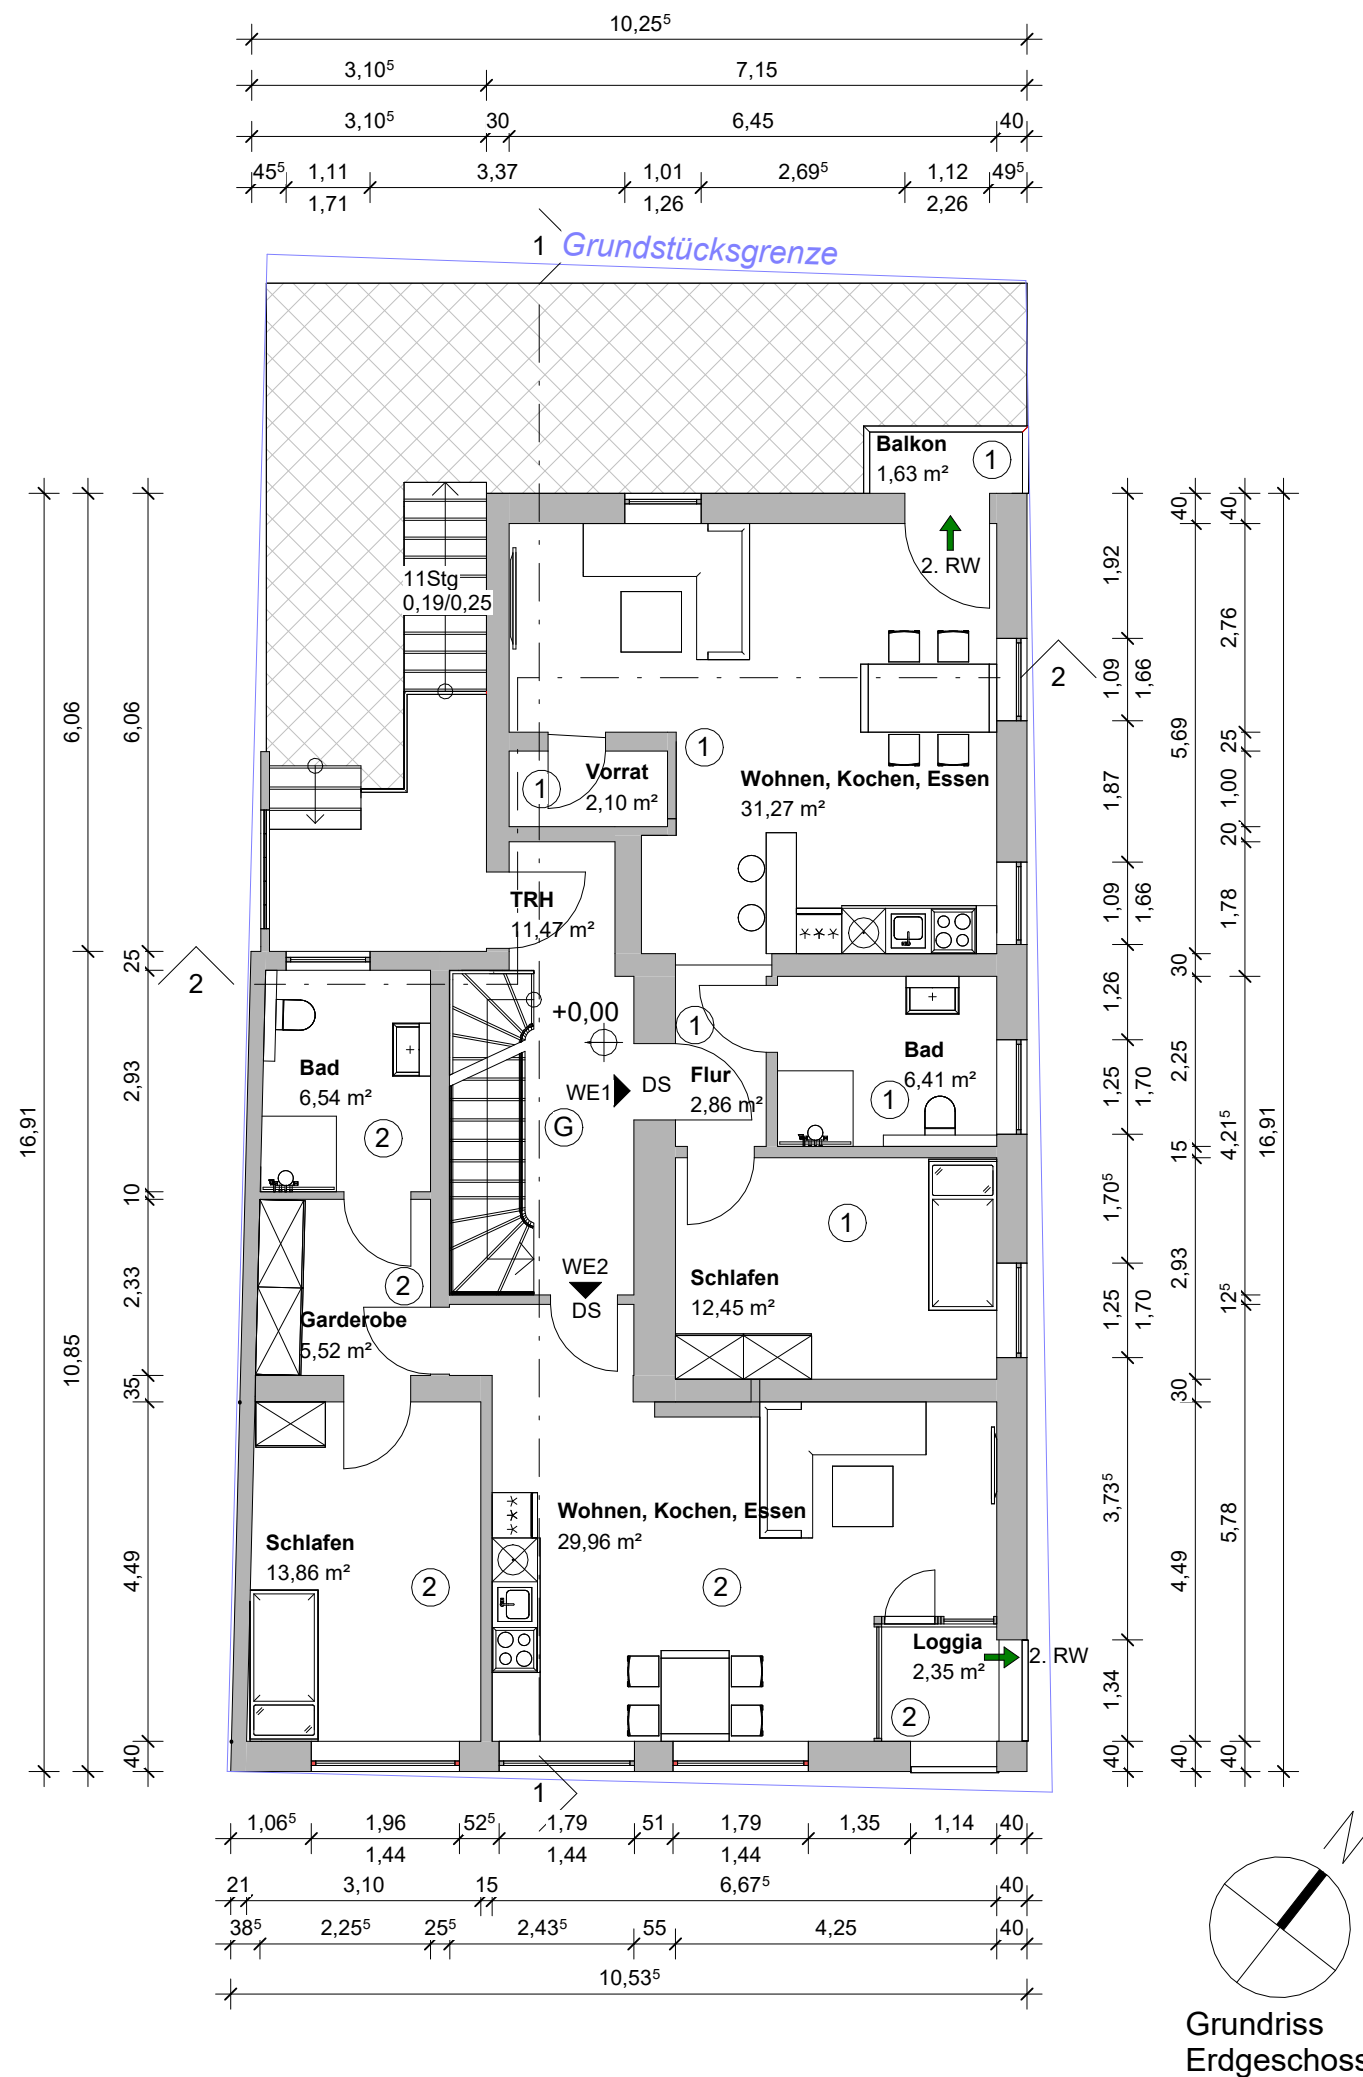

**ANDREAS
EICKELMANN**
ARCHITEKTURBÜRO GMBH

Andreas Eickelmann Architekturbüro GmbH

Timmerbruch 29
57368 Lennestadt

Martinstraße 28
57462 Olpe

Tel.: 02723-2351
Fax: 02723-2991

Tel.: 02761-9777359
Fax: 02761-9777741

www.architekt-eickelmann.de
kontakt@architekt-eickelmann.de

Index	Datum	Änderung	Ausgegeben von

Projekt

Abgeschlossenheit

Wiesenstraße 76
57069, Siegen

Bauherr

Jan-Niklas Dubberke

Kaiserwerther Straße 91
40476, Düsseldorf

Plan

EG

Datum

01.07.2025

Maßstab

1:100

Gezeichnet

Japes, Bock, Urban

Bauherr:

Architekt:

Plannummer

1.1

Projektnummer

2024-0021