


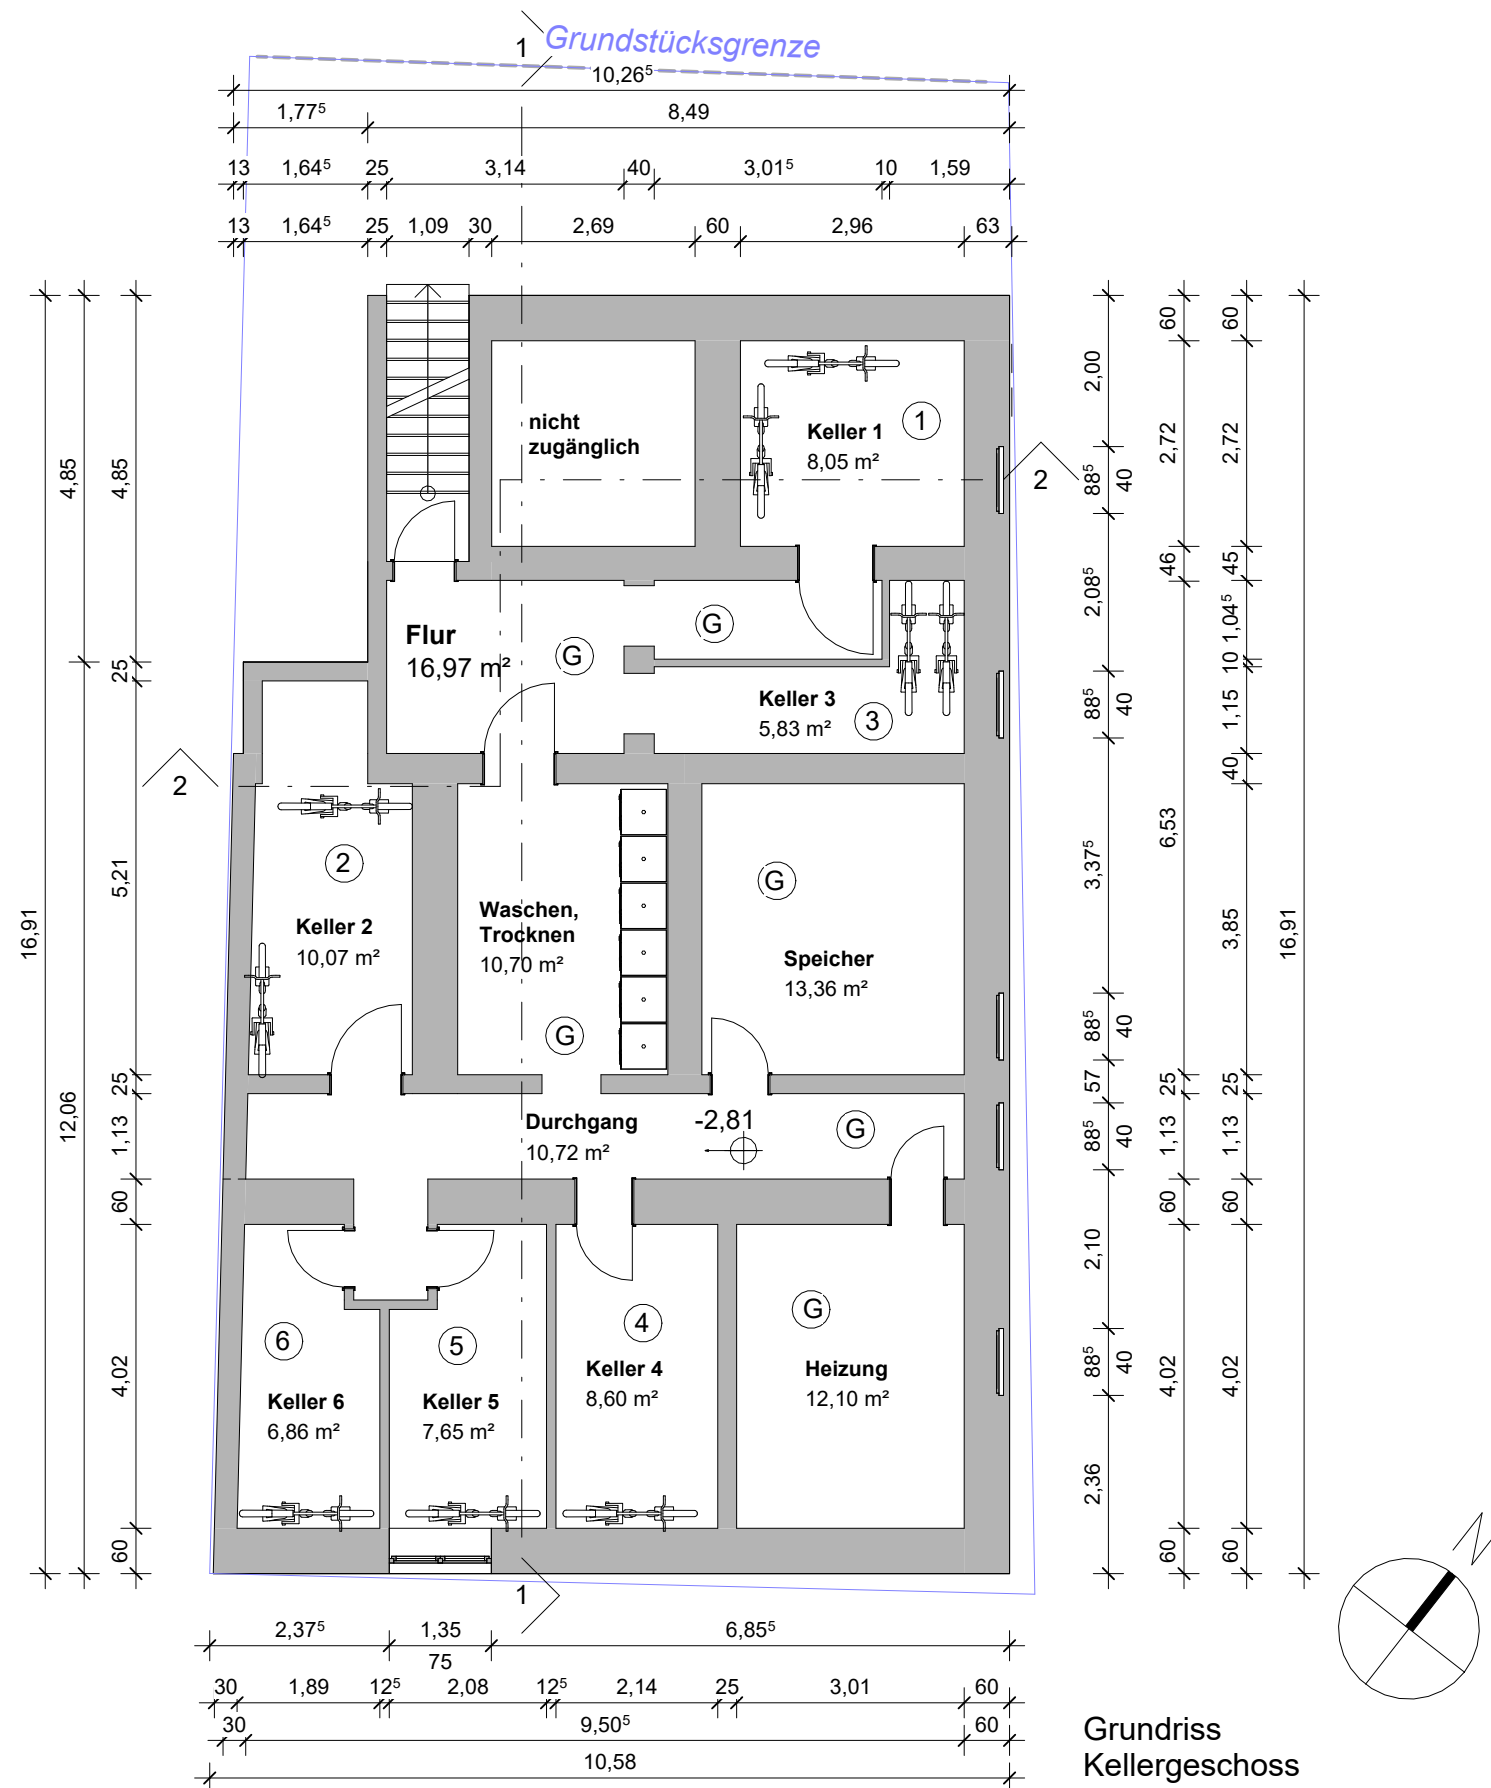

Grundriss
Kellergeschoss



Andreas Eickelmann Architekturbüro GmbH

Timmerbruch 29
57368 Lennestadt

Martinstraße 28
57462 Olpe

Tel.: 02723-2351
Fax: 02723-2991

Tel.: 02761-9777359
Fax: 02761-9777741

www.architekt-eickelmann.de
kontakt@architekt-eickelmann.de

Index	Datum	Änderung	Ausgegeben von

Projekt	Abgeschlossenheit
	Wiesenstraße 76 57069, Siegen

Bauherr	Jan-Niklas Dubberke
	Kaiserwerther Straße 91 40476, Düsseldorf

Plan	KG
------	----

Datum	01.07.2025	Maßstab	1:100	Plannummer 1
Gezeichnet	Japes, Bock, Urban			
Bauherr:		Architekt:		Projektnummer 2024-0021